Odcinek do wykonania wykopem otwartym

Odcinek do wykonania bezwykopowo

Przebudowa wodoiągu DN160mm

W-1

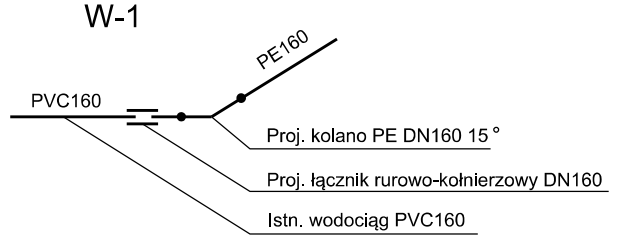

ZL-1 ZL-2

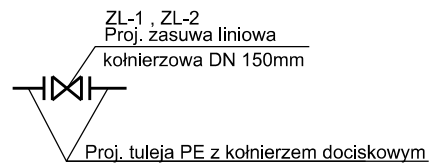

W-2

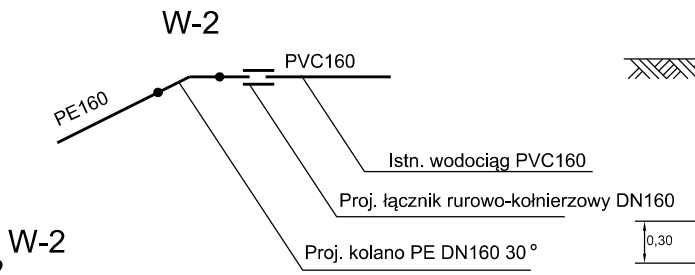

Schemat wykopu

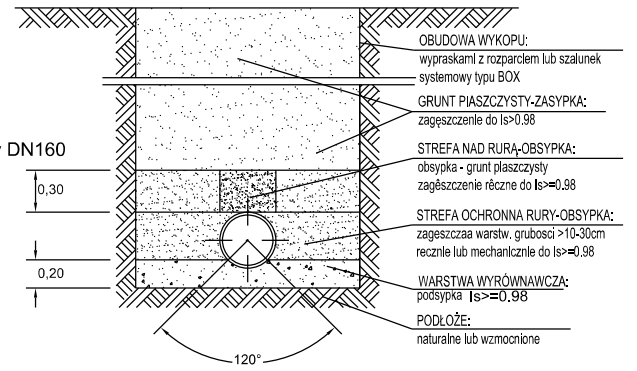

rura osłonowa

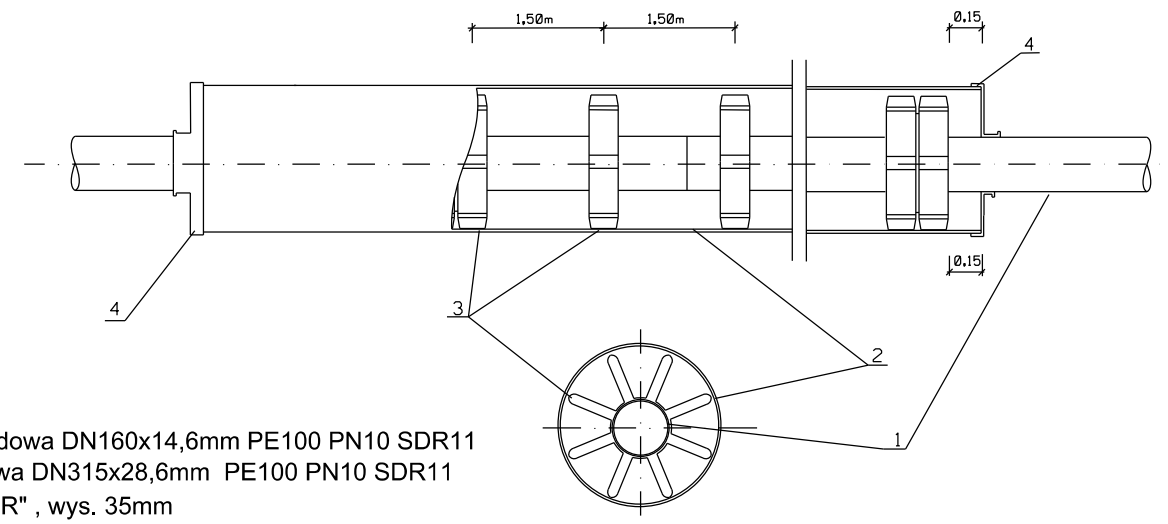

Oznaczenia:

1- rura przewodowa DN160x14,6mm PE100 PN10 SDR11
2- rura osłonowa DN315x28,6mm PE100 PN10 SDR11
3- płoza typ "BR" , wys. 35mm
4- manszeta typ "N" , 150x300mm,
ilość obwodów 26 szt

Zagłębienie istniejącego uzbrojenia przyjęto:
- dla sieci elektorenergetycznych - 0,8m
- dla sieci gazowych zgodnie z rzędnymi podanymi na mapie
- dla sieci wodociągowych zgodnie z rzędnymi podanymi na mapie

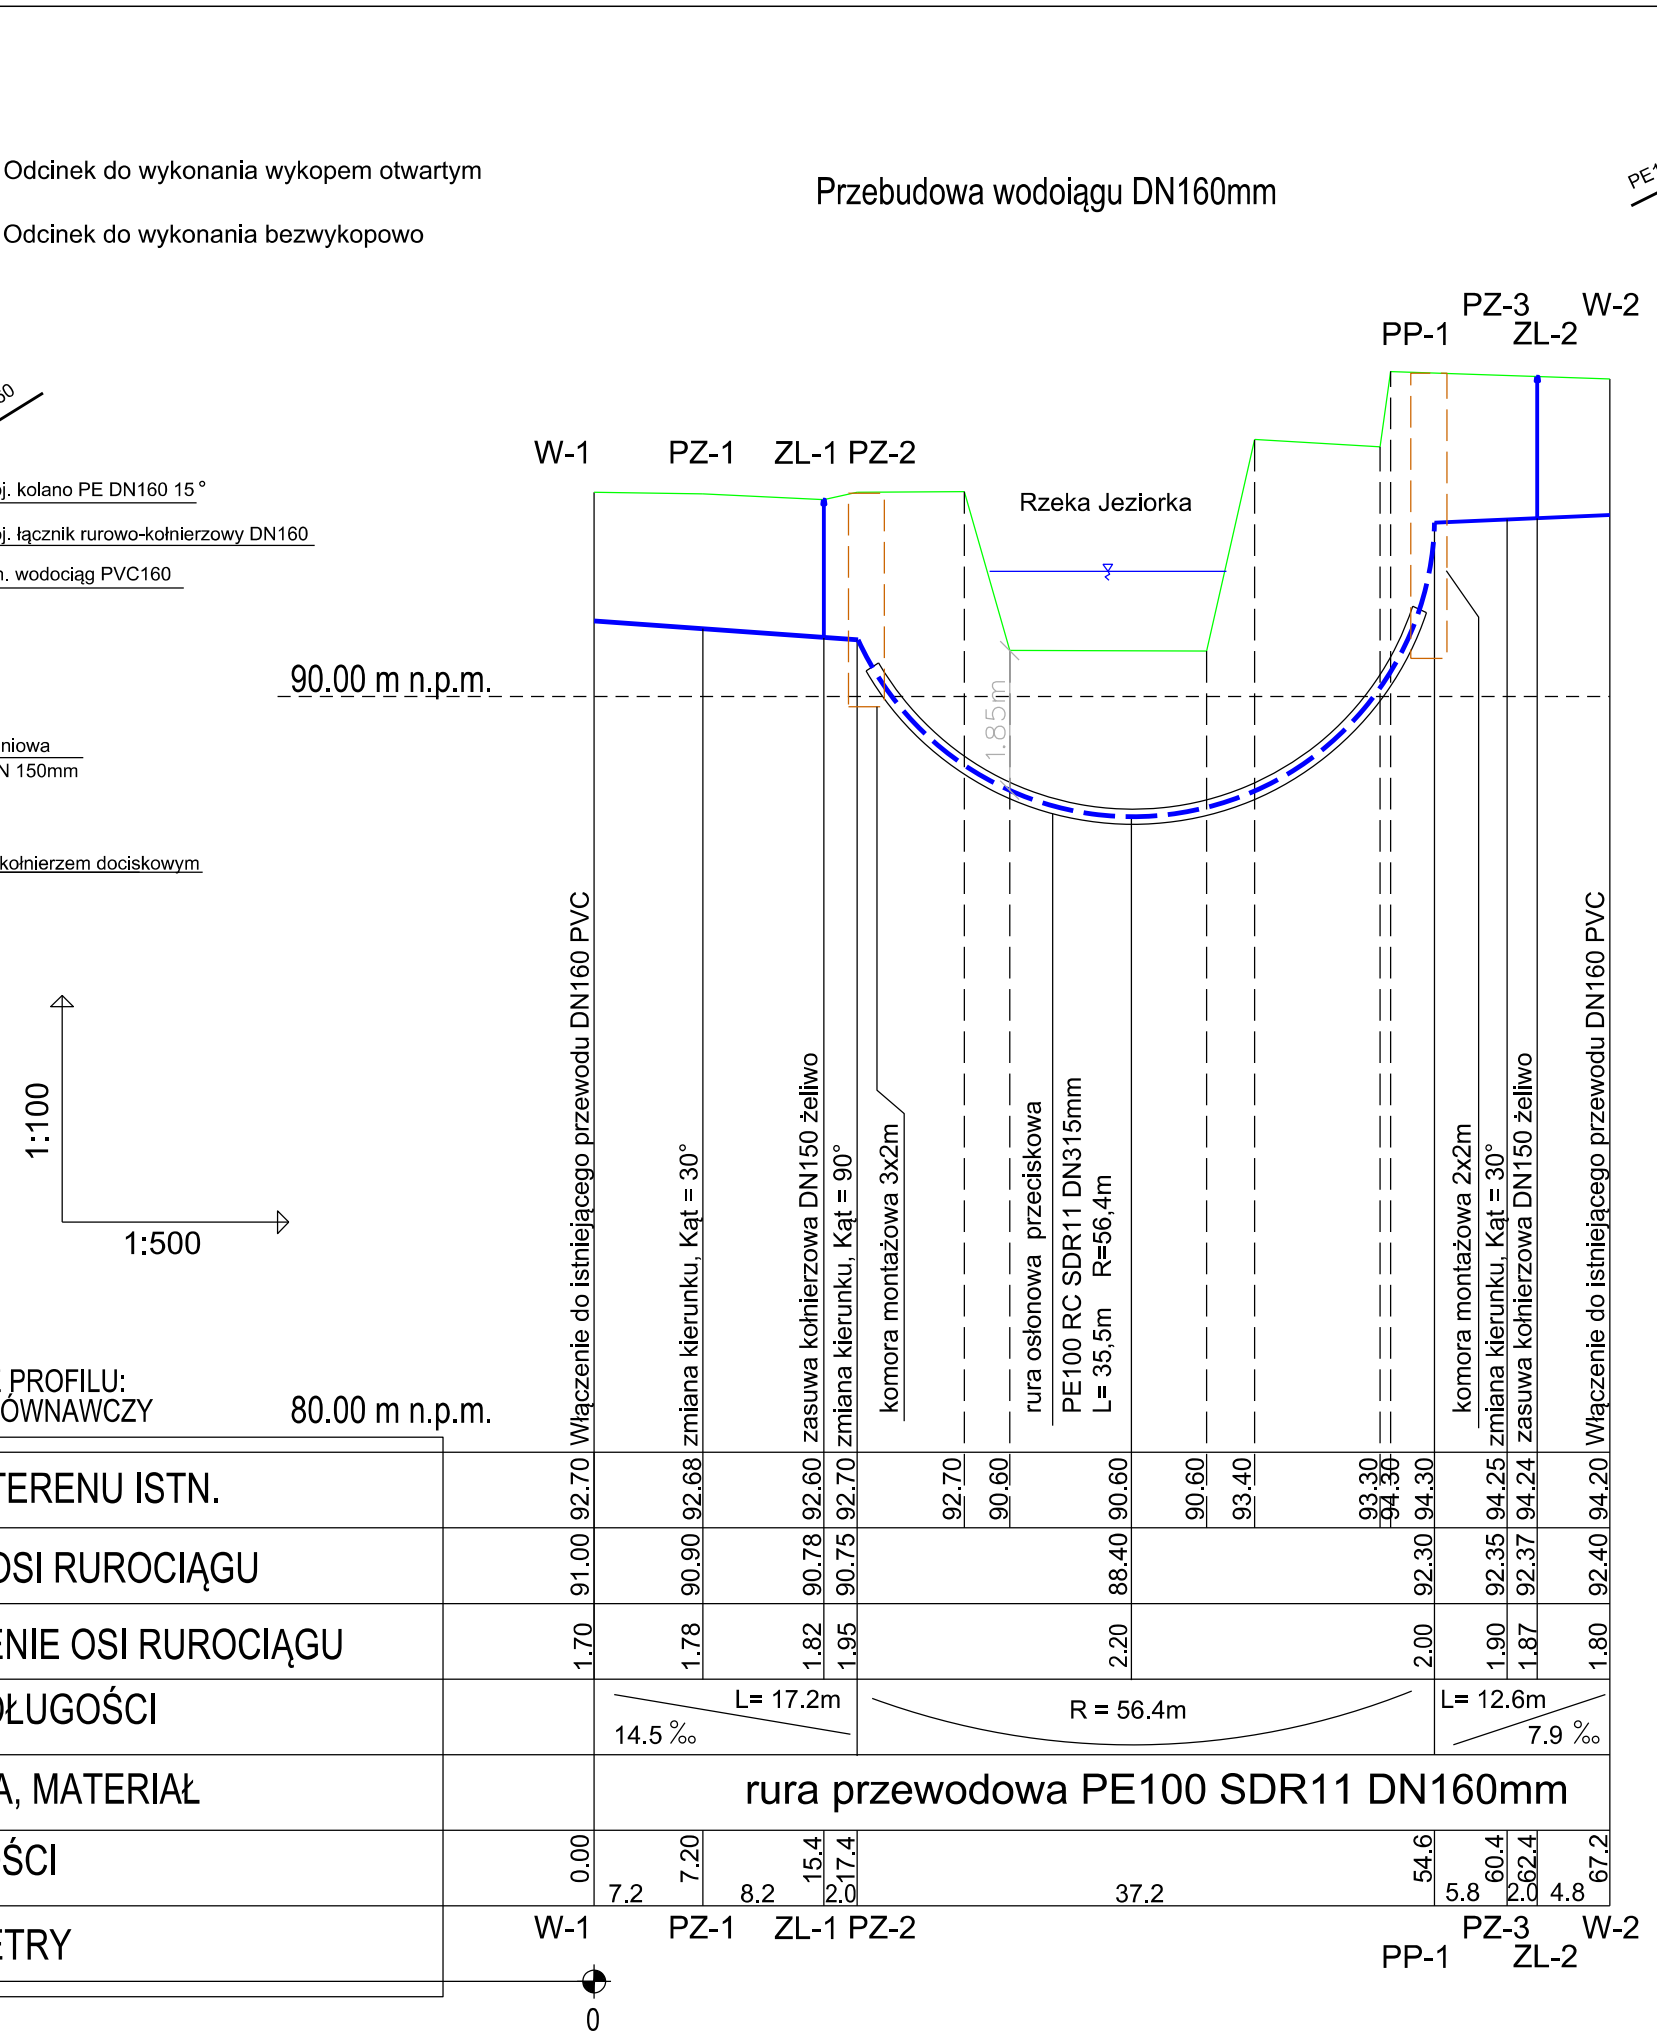

OZNACZENIE PROFILU:
POZIOM PORÓWNAWCZY 80.00 m n.p.m.

	W-1		PZ-1		ZL-1	PZ-2						PZ-3	W-2
												PP-1	ZL-2
RZĘDNA TERENU ISTN.	92.70	92.68	92.60	92.70	92.70	90.60	90.60	93.40	93.30	94.30	94.30	94.25	94.20
RZĘDNA OSI RUROCIĄGU	91.00	90.90	90.78	90.75	88.40			92.30			92.35	92.37	92.40
ZAGŁĘBIENIE OSI RUROCIĄGU	1.70	1.78	1.82	1.95	2.20			2.00			1.90	1.87	1.80
SPADKI, DŁUGOŚCI		L= 17.2m 14.5 ‰			R = 56.4m						L= 12.6m 7.9 ‰		
ŚREDNICA, MATERIAŁ	rura przewodowa PE100 SDR11 DN160mm												
ODLEGŁOŚCI	0.00	7.2	7.20	8.2	15.4	17.4	2.0	37.2	54.6		60.4	62.4	67.2
											5.8	2.0	4.8
HEKTOMETRY	W-1		PZ-1		ZL-1	PZ-2						PZ-3	W-2
												PP-1	ZL-2

0

Autor:	ES PROJEKT BIURO PROJEKTOWE 02-496 Warszawa, ul. Magnacka 10/19				
Inwestor:	Starostwo Powiatowe w Piasecznie 05-500 Piaseczno, ul Chyliczkowska 14				
Nazwa zadania:	Rozbudowa i przebudowa drogi powiatowej nr 2814W Piaseczno - Chylice - Chyliczki				
Faza opracowania:	PROJEKT WYKONAWCZY				Nr rysunku: S-3.1
Tytuł rysunku:	PRZEBUDOWA SIECI WODOCIĄGOWEJ DN160 PROFIL PODŁÓŻNY				Skala: 1:500
Funkcja:	Nazwisko:	Specjalność:	Nr uprawnień:	Podpis:	
Projektant	mgr inż. Mariusz Borzym	instalacyjna	MAZ/0056/POOS/12		Data: 10.2017
Projektant sprawdzający	mgr inż. Robert Molak	instalacyjna	MAZ/0240/POOS/11		