


DACH I LUKARNY

- projektowana wymiana pokrycia dachowego
- projektowana blacha dachówkowa na proj. latach 5x5cm i kontratach 2x4cm
- projektowane obróbki blacharskie
- projektowana papa podkładowa - wymiana
- istniejące deskowanie - adaptacja i wymiana
- istniejące krokwie więźby dach. - adaptacja bez zmian

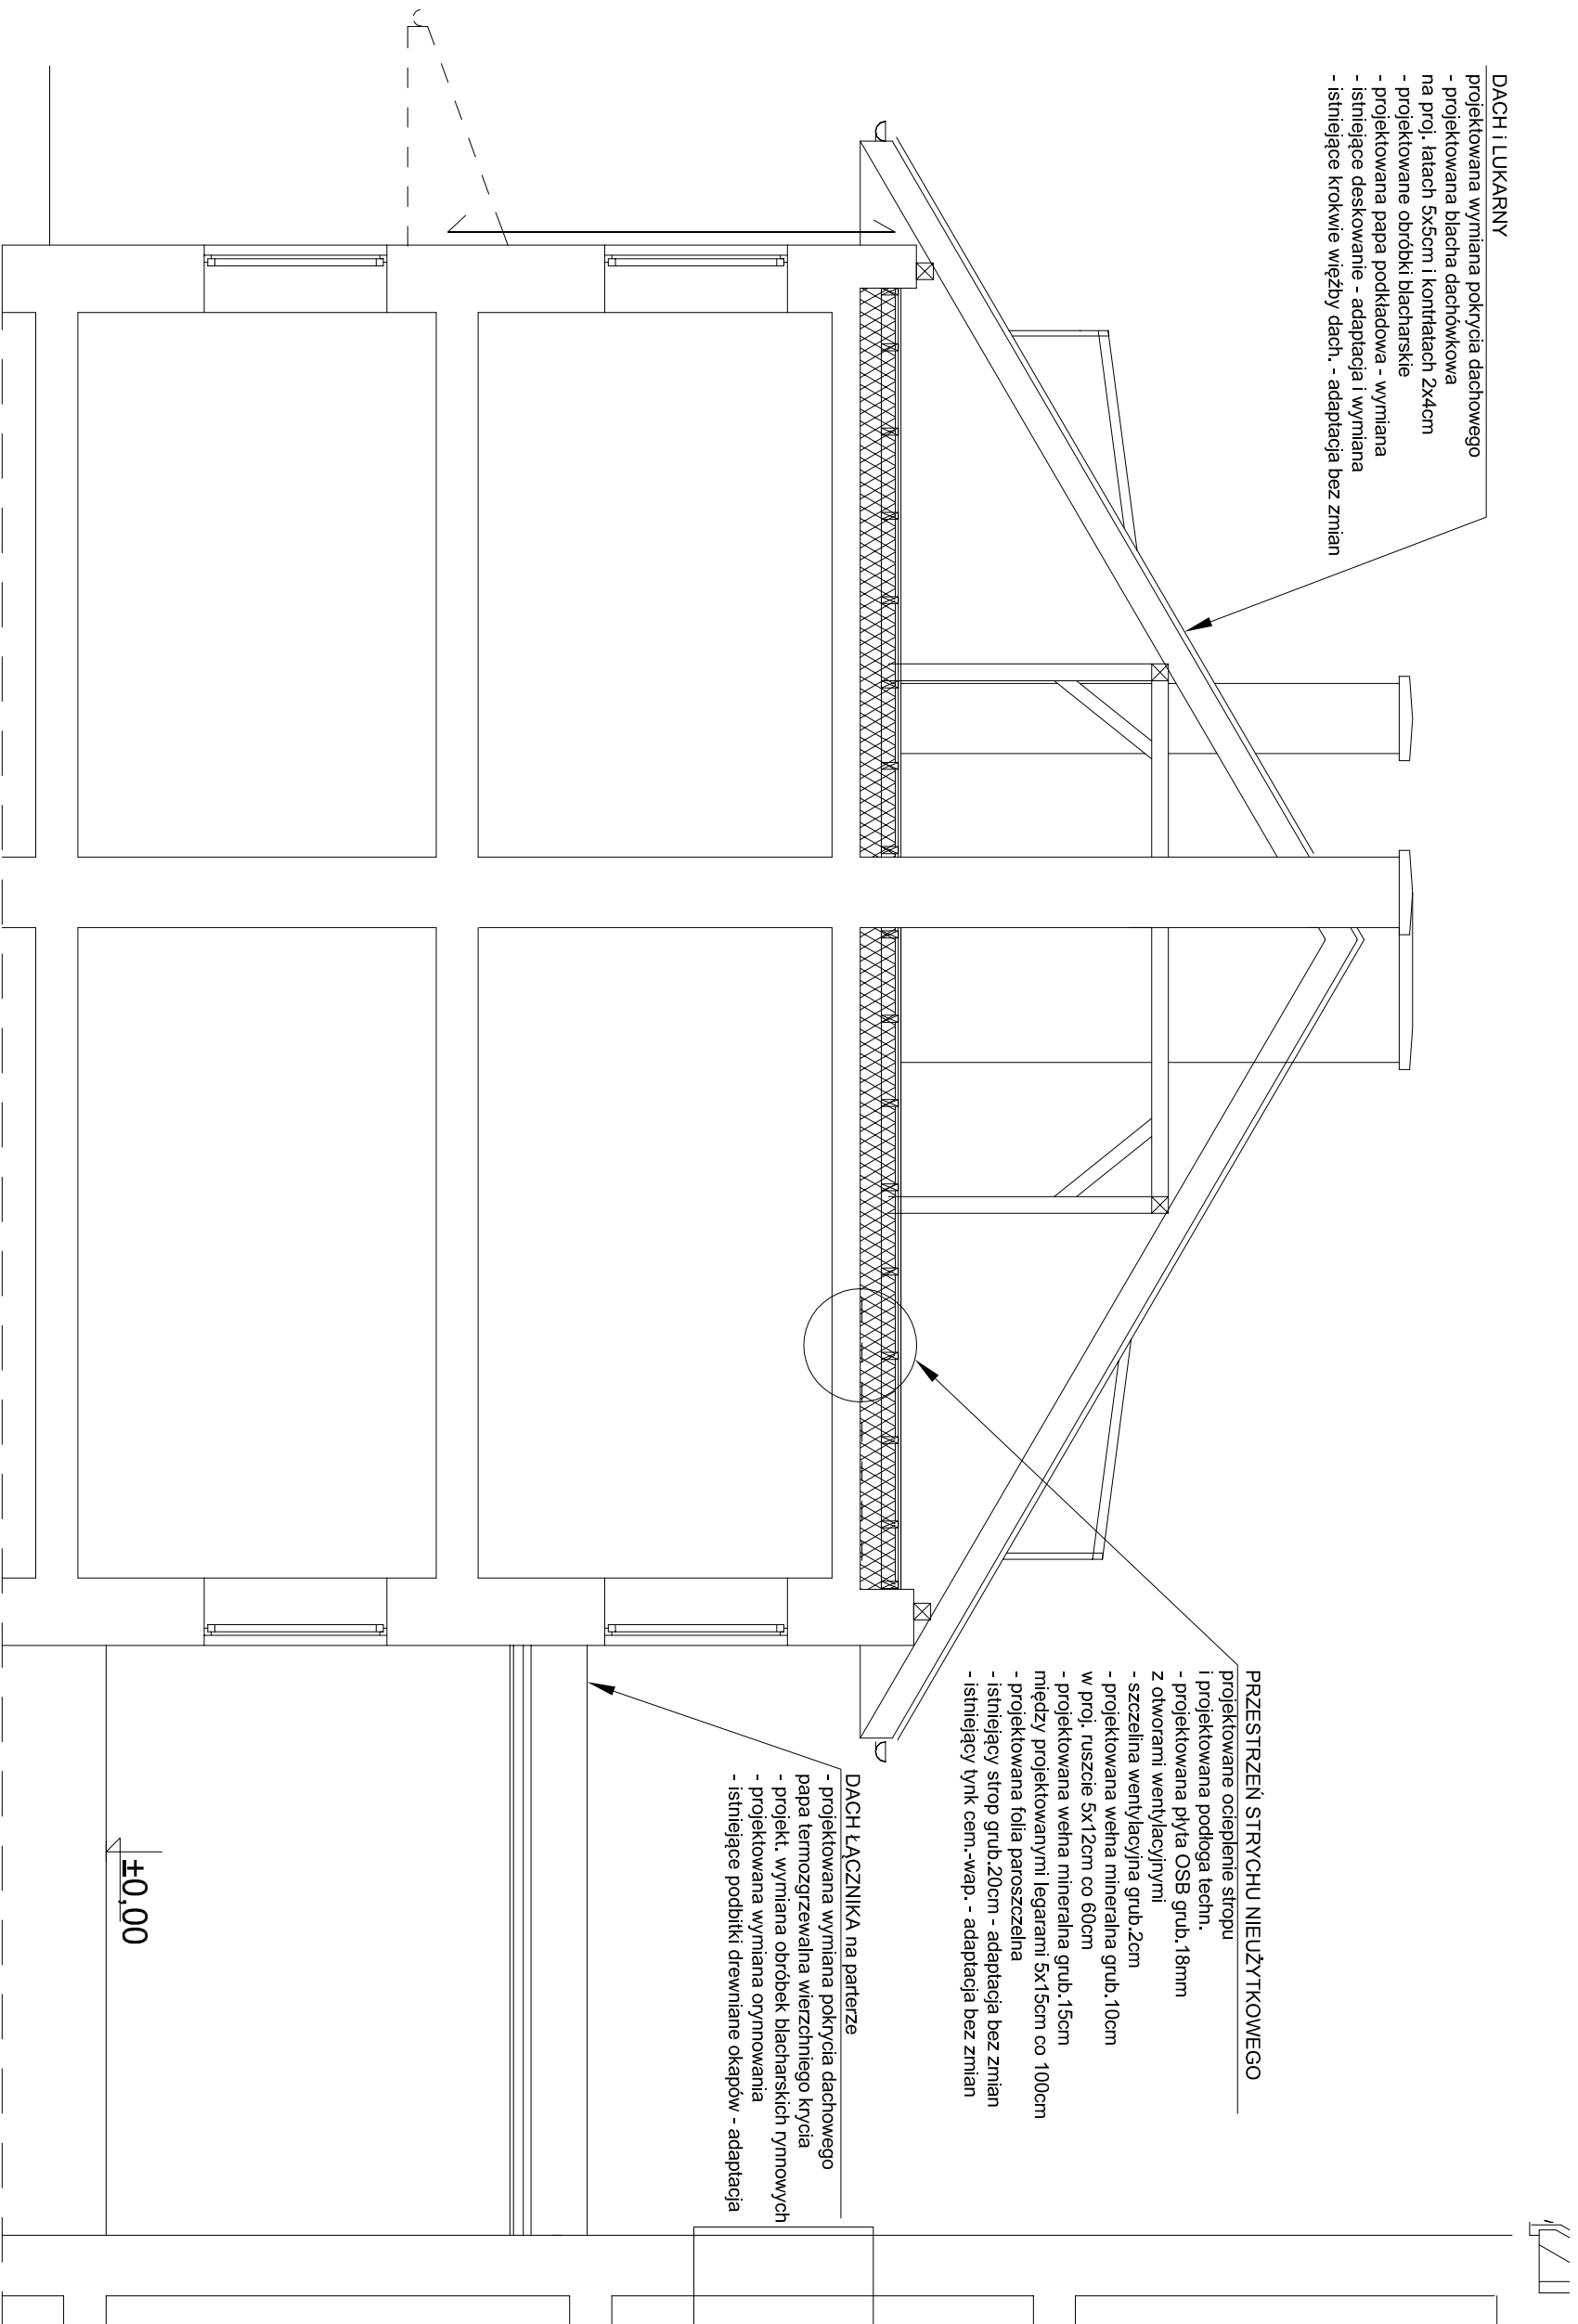

EKSPERTYZA STANU OCHRONY PRZECIWOPOŻAROWEJ

opracowania w trybie § 2 ust. 3a rozporządzenia Ministra Infrastruktury z dnia 12 kwietnia 2002 r. w sprawie warunków technicznych, jakim powinny odpowiadać budynki i ich usytuowanie (Dz.U.2002r. Nr 75, poz. 690 z późn.zm.)

Obiekt: Dom Pomocy Społecznej w Konstancinie Jeziornej, ul. Potulickich 1,

Investor: Powiat Piaseczyński - Dom Pomocy Społecznej w Konstancinie Jeziornej

Opracowanie: Rzeczoznawca ds. zabezpieczeń ppóz. Rzeczoznawca budowlany

Podpis: inż. Wiesław Wyszkowski
nr upr. 401/99

inż. Marian Nocula
dec. nr 131/97
Centr. Rej. Rzeczn. Bud. nr 131/97/R

Tytuł rysunku: Przekrój budynku 2

Skala: 1:50

Data: 9.2016

Nr rys.: 6