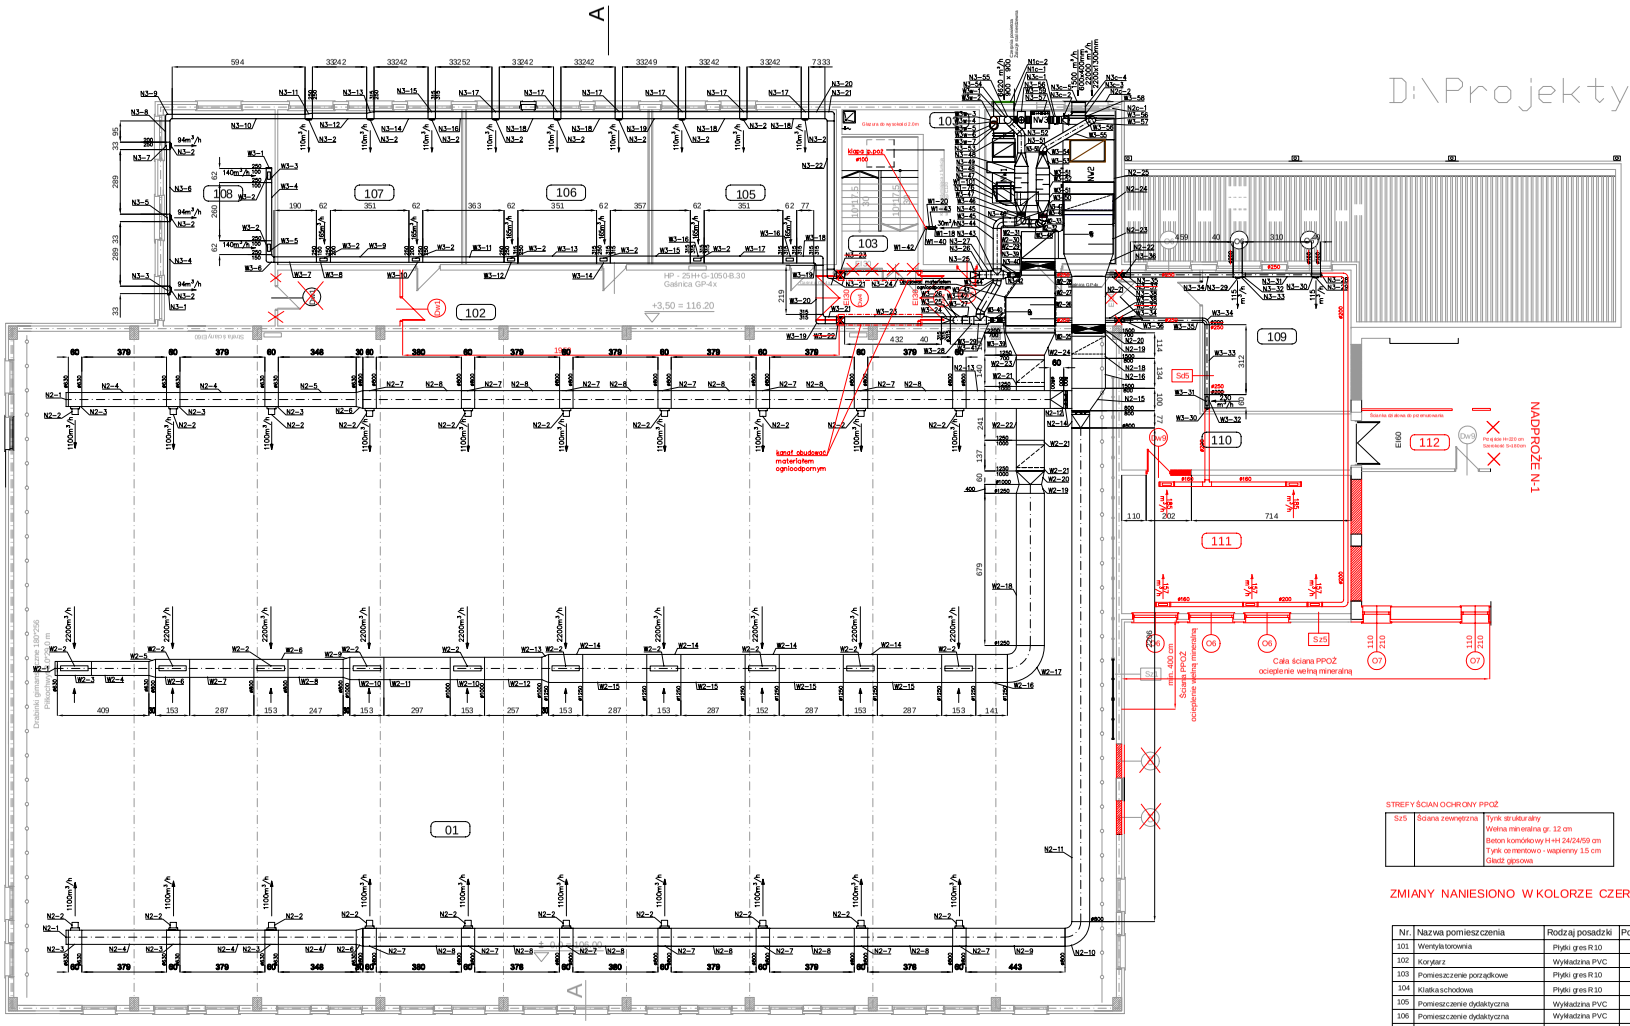

Symbol	Rodzaj przegrody	Warstwy
Sz1	Ściana zewnętrzna	Tynk strukturalny Styropian EPS100 gr. 12 cm szary 0.031 Beton komórkowy H+H 24/24/59 cm Tynk cementowo - wapienny 1.5 cm Gładź gipsowa
Sz2	Ściana zewnętrzna	Tynk strukturalny Styropian EPS100 gr. 12 cm szary 0.031 Beton komórkowy H+H 24/24/59 cm Tynk cementowo - wapienny 1.5 cm Płytki ceramiczne
Sz3	Ściana zewnętrzna	Istniejąca ściana szkoły Dylatacja wełna mineralna 2 cm Beton komórkowy H+H 24/24/59 cm Tynk cementowo - wapienny 1.5 cm Gładź gipsowa
Sz4	Ściana zewnętrzna	Istniejąca ściana szkoły Dylatacja wełna mineralna 2 cm Beton komórkowy H+H 24/24/59 cm Tynk cementowo - wapienny 1.5 cm Płytki ceramiczne
Sz5	Ściana zewnętrzna	Tynk strukturalny Wełna mineralna gr. 12 cm Beton komórkowy H+H 24/24/59 cm izolacja akustyczna RA1>45db Płyta GK 12.5 mm
Sz6	Ściana zewnętrzna	Istniejąca ściana szkoły Dylatacja wełna mineralna 2 cm Beton komórkowy H+H 24/24/59 cm izolacja akustyczna RA1>45db Płyta GK 12.5 mm
Sw1	Ściana wewnętrzna	Gładź gipsowa Tynk cementowo - wapienny 1.5 cm Beton komórkowy H+H 24/24/59 cm Tynk cementowo - wapienny 1.5 cm Gładź gipsowa
Sw2	Ściana wewnętrzna	Gładź gipsowa Tynk cementowo - wapienny 1.5 cm Beton komórkowy H+H 24/24/59 cm Tynk cementowo - wapienny 1.5 cm Płytki ceramiczne
Sw3	Ściana wewnętrzna	Gładź gipsowa Tynk cementowo - wapienny 1.5 cm Beton komórkowy H+H 24/24/59 cm izolacja akustyczna RA1>45db Płyta GK 12.5 mm
Sd1	Ściana wewnętrzna	Gładź gipsowa Tynk cementowo - wapienny 1.5 cm Beton komórkowy H+H 12/24/59 cm Tynk cementowo - wapienny 1.5 cm Gładź gipsowa
Sd2	Ściana wewnętrzna	Płytki ceramiczne Tynk cementowo - wapienny 1.5 cm Beton komórkowy H+H 12/24/59 cm Tynk cementowo - wapienny 1.5 cm Płytki ceramiczne
Sd3	Ściana wewnętrzna	Gładź gipsowa Tynk cementowo - wapienny 1.5 cm Beton komórkowy H+H 12/24/59 cm Tynk cementowo - wapienny 1.5 cm Płytki ceramiczne
Sd4	Ściana wewnętrzna	Ścianki systemowe HPL
Sd5	Ściana wewnętrzna	Wykładzina AKU-PR 140 gr. 5 cm Płyta GK 12.5 mm Beton komórkowy H+H 12/24/59 cm Izolacja akustyczna RA1>45db Płyta GK 12.5 mm

STREFY ŚCIAN OCHRONY PPOŻ

Sz5	Ściana zewnętrzna	Tynk strukturalny Wełna mineralna gr. 12 cm Beton komórkowy H+H 24/24/59 cm Tynk cementowo - wapienny 1.5 cm Gładź gipsowa

ZMIANY NANIESIONO W KOLORZE CZERWONYM

Nr.	Nazwa pomieszczenia	Rodzaj posadzki	Powierzchnia
101	Wentylatorownia	Płytki gres R10	39.42 m2
102	Korytarz	Wykładzina PVC	93.65 m2
103	Pomieszczenie porządkowe	Płytki gres R10	21.30 m2
104	Klatka schodowa	Płytki gres R10	199.2 m2
105	Pomieszczenie dydaktyczna	Wykładzina PVC	56.81 m2
106	Pomieszczenie dydaktyczna	Wykładzina PVC	56.05 m2
107	Pomieszczenie dydaktyczna	Wykładzina PVC	56.81 m2
108	Pomieszczenie dydaktyczna	Wykładzina PVC	48.30 m2
109	Pomieszczenie dydaktyczna	Wykładzina PVC	42.00 m2
110	Korytarz	Wykładzina PVC	48.11 m2
111	Pomieszczenie dydaktyczna	Wykładzina PVC	63.37 m2
112	Korytarz	Wykładzina PVC	15.05 m2

AR-DOM BIURO PROJEKTOWO UMUŁKOWIE

AR-DOM BIURO PROJEKTOWE UMUŁKOWIE ANDRZEJ ZURAKOWSKI
A-36 PIASECZNO UL. MIŁOSZAŃSKA 19 TEL/FAX 677 12 67

PROJEKT BUDOWLANY

Przebudowa Przychodni
ul. Cyfryzkowska 1-4 05-500 Piaseczno

PROJEKT ZAMIENNY
Rozbudowa budynku dydaktycznego
Zespołu szkół nr 1
ul. Szpitalna 10 w Piasecznie

mgr inż. Aleksy Stepień		Sanit.	WRZESIEŃ 2016
mgr inż. Arkadiusz Zurakowski	2500/UCp	Konst. Bud.	WRZESIEŃ 2016

Rzut piętra: Instalacja wentylacji mechanicznej

11.S

1:100 BUDOWLANY