



KOLORYSTYKA ELEWACJI

ELEWACJA PÓŁNOCNA

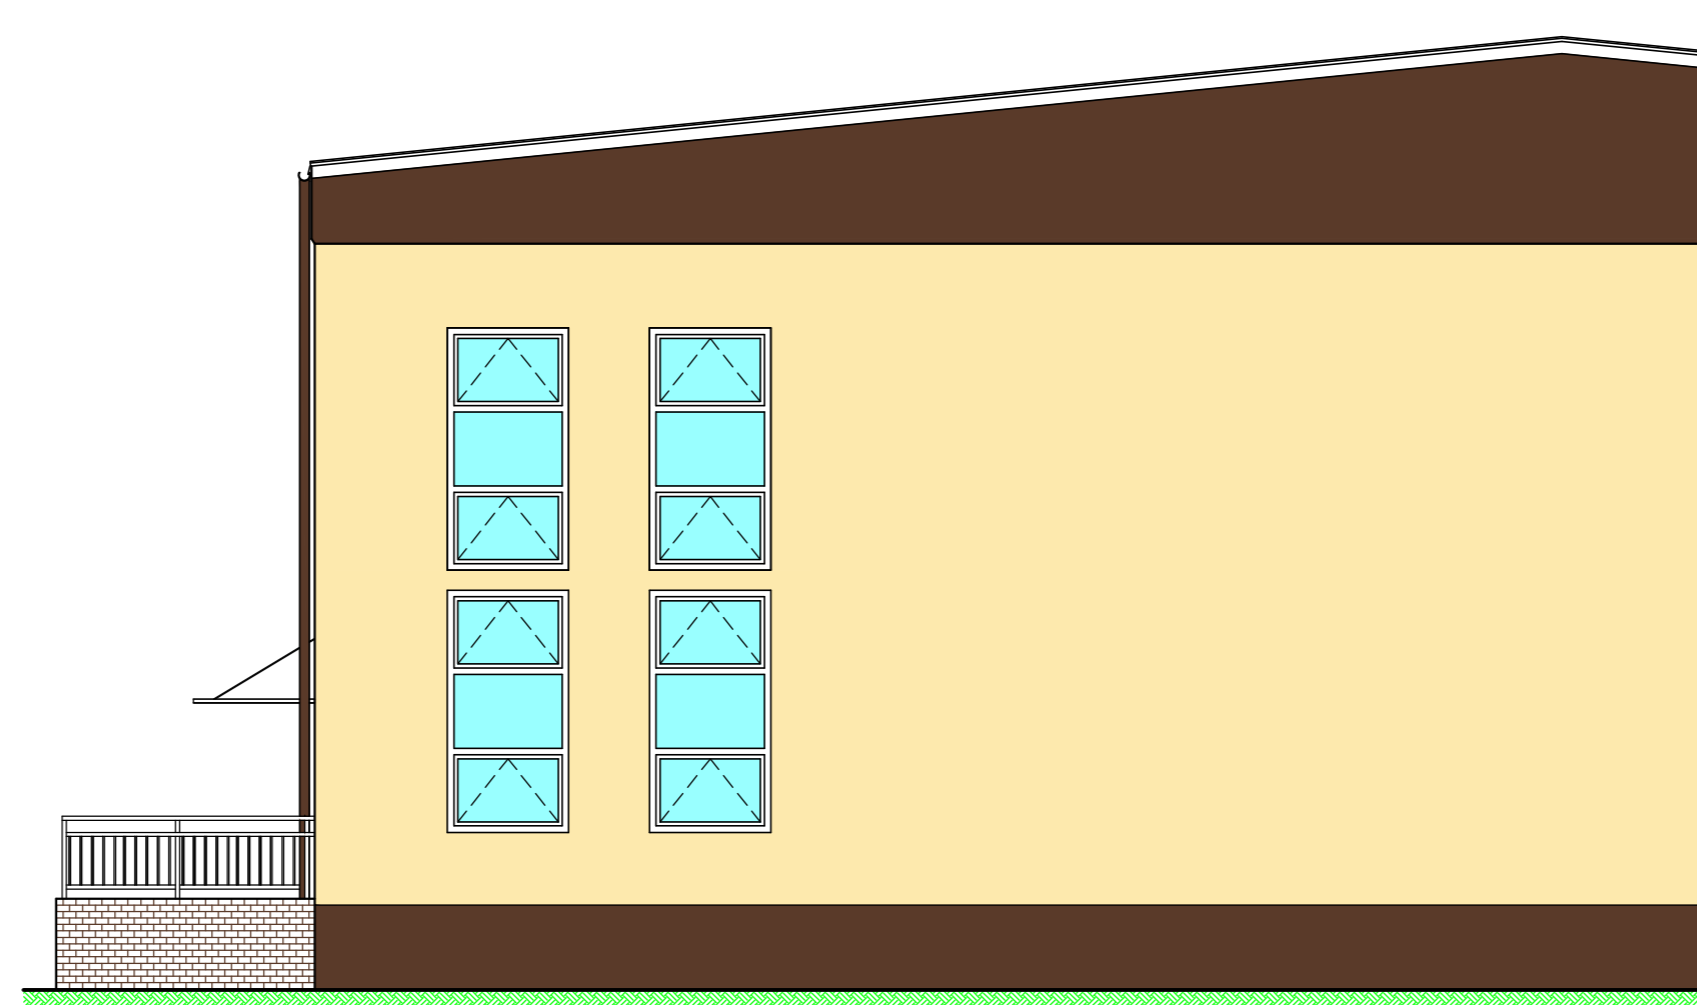

ELEWACJA POŁUDNIOWA



 AR-DOM BIURO PROJEKTOWO USŁUGOWE		AR-DOM BIURO PROJEKTOWO USŁUGOWE 48-200 PRUDNIK UL. MIĘROSŁAWSKIEGO 19 TEL/FAX 077 4369116	
STADIUM PROJEKTU: PROJEKT WYKONAWCZY			
ANEKSOR: Powiat Piaseczyński ul. Chyliczkowska 14 05-500 Piaseczno		NAZWA DOKUMENTACJI: Rozbudowa budynku dydaktycznego Zespołu szkół nr 1 ul. Szpitalna 10 w Piasecznie	
AUTOR: arch. Krzysztof Denisiewicz	NR UPRAWNIENIA: 39/98/Op	SPECJALNOŚĆ: Archit.	DATA / PROJEKT: wrzesień 2016
SPRAWDZĄCY: arch. Witold Stamera	NR UPRAWNIENIA: 14/07/DOIA	SPECJALNOŚĆ: Archit.	DATA / PROJEKT: wrzesień 2016
KOORDYNATOR: mgr inż. Arkadiusz Żurkowski	NR UPRAWNIENIA: 36/01/Op	SPECJALNOŚĆ: Konst. Bud.	DATA / PROJEKT: wrzesień 2016
SKALA: 1:100		NR RYSUNKU: 85	NAZWA RYSUNKU: Elewacje Kolorystyka
BRANŻA: BUDOWLANA		EGZ.	