


-155-

Województwo: mazowieckie
Powiat: piaseczyński
Jednostka ewidencyjna: 141805_2 Prażmów
Obręb ewidencyjny: 141805_5.0026 WOLA PRAŻMOWSKA
Działki ewidencyjne: 267/1, 267/3, 268/2
Identyfikator zgłoszenia: 836/LW/2025/GEK

MAPA KLASYFIKACJI

sporządzona na kopii mapy ewidencyjnej
skala 1:2000

Załącznik do decyzji nr C-40/2026
z dnia 7 maja 2026 r.
sygn. sprawy GEK.6623.2.80.2025 RG
Z up. Starosty Piaseczyńskiego
dr inż. Monika Jaroszevska
Geodeta Powiatowy
/podpis elektroniczny/

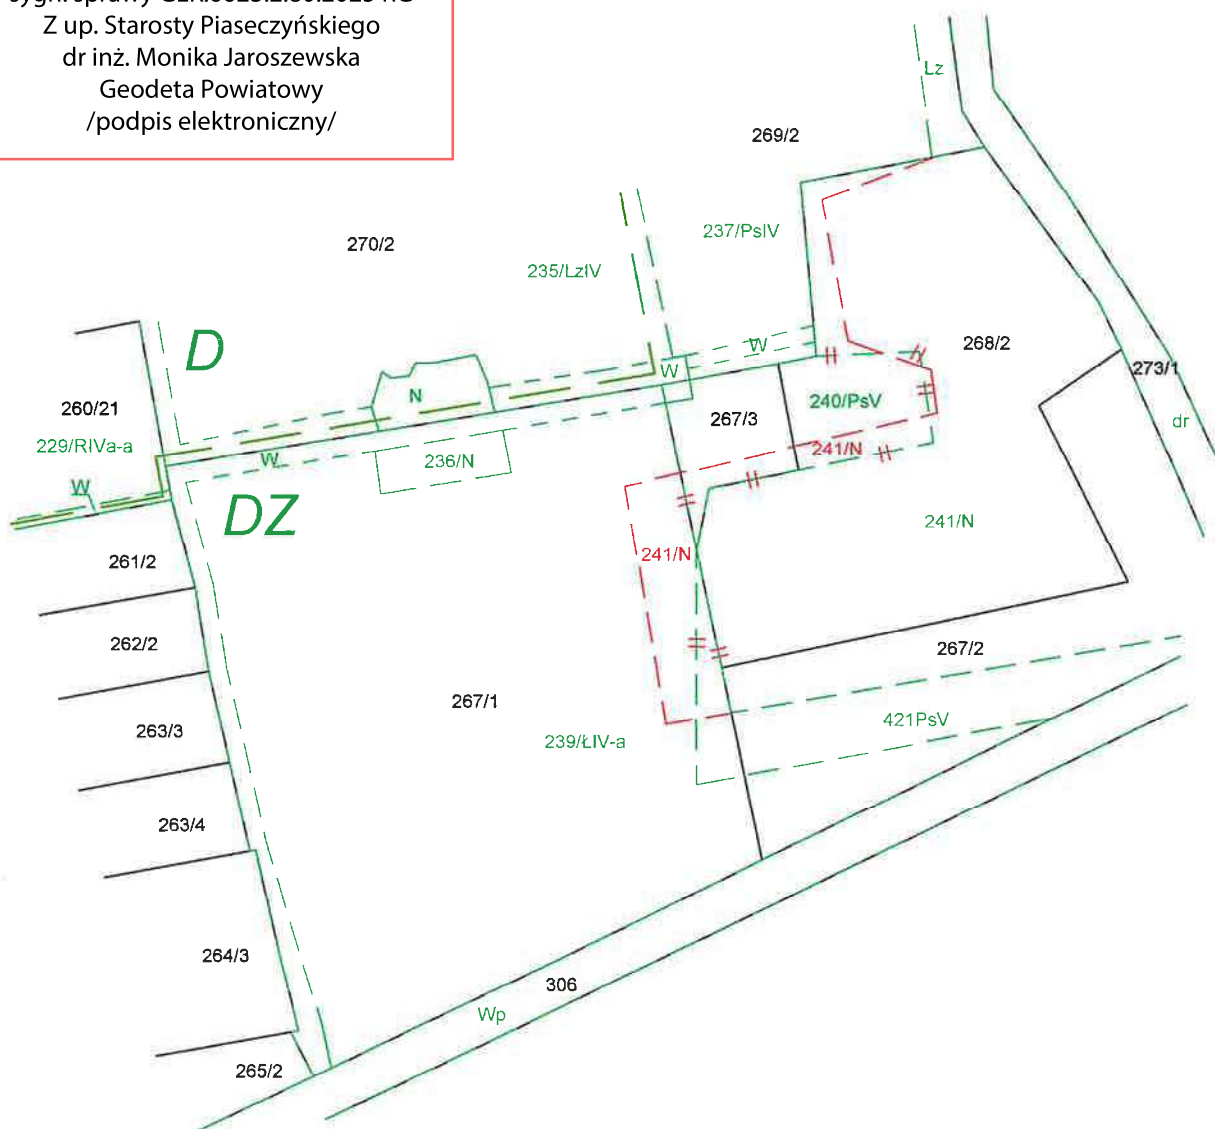

KLASYFIKATOR GRUNTÓW

David Łowisz
Dawid Łowisz

— — — — — zakres klasyfikacji
DZ typ gleby
— — — — — zasięg typów gleb

GEO-S USŁUGI GEODEZYJNE

Karolina Kowar

Ul. Szewska 41, 32-200 Miechów

Tel. 502 091 451, 41 38 308 12

Wykonawca: NIP: 659-145-85-37, REGON: 341448691

GEODETA UPRAWNIONY

Upr. zawodowe nr 221

mgr inż. Matusz Piasek
mgr inż. Matusz Piasek

Miechów, 9 marca 2026 r.