


-79-

Województwo: mazowieckie
Powiat: piaseczyński
Jednostka ewidencyjna: 141805_2 Prażmów
Obręb ewidencyjny: 141805_2.0007 JAROSZOWA WOLA
Działki ewidencyjne: 1/14, 1/15
Identyfikator zgłoszenia: 945/LW/2025/GEK

MAPA KLASYFIKACJI

sporządzona na kopii mapy ewidencyjnej
skala 1:1000

Załącznik do decyzji nr C-77/2026
z dnia 20 maja 2026 r.
sygn. sprawy GEK.6620.2.4.2026 RG
Z up. Starosty Piaseczyńskiego
dr inż. Monika Jaroszevska
Geodeta Powiatowy
/podpis elektroniczny/

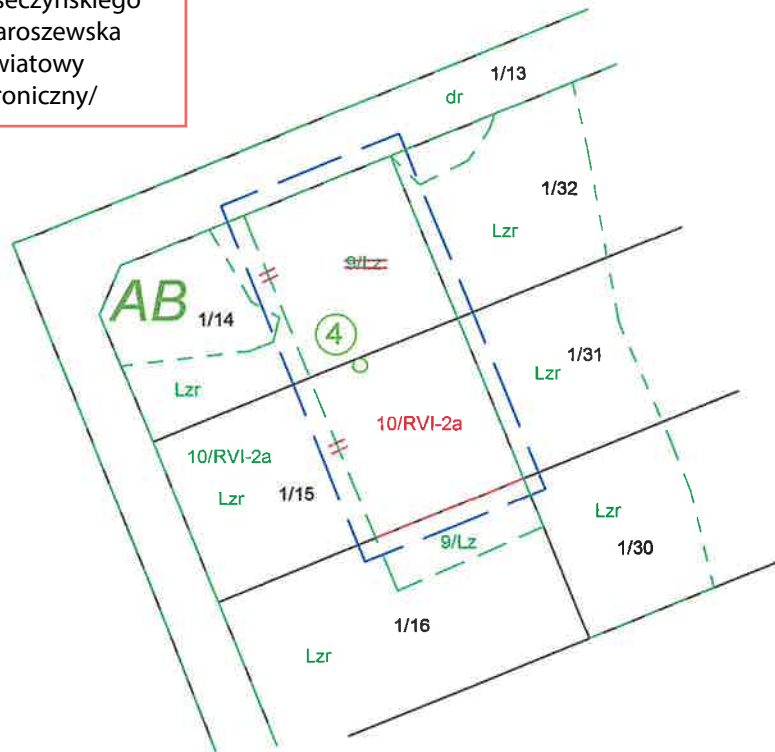

KLASYFIKATOR GRUNTÓW

Dawid Łowisz
Dawid Łowisz

— zakres klasyfikacji
AB typ gleby
○ (1) odkrywka podstawowa

Wykonawca:

GEO-S USŁUGI GEODEZYJNE

Karolina Kowar

Ul. Szewska 41, 32-200 Miechów

Tel. 502 091 451, 41 38 308 12

NIP: 659-145-85-37, REGON: 341448691

GEODETA UPRAWNIŁONY

Upr. zawodowe nr 2217

mgr inż. Miodeusz Piasek
mgr inż. Miodeusz Piasek

Miechów, 23 marca 2026 r.