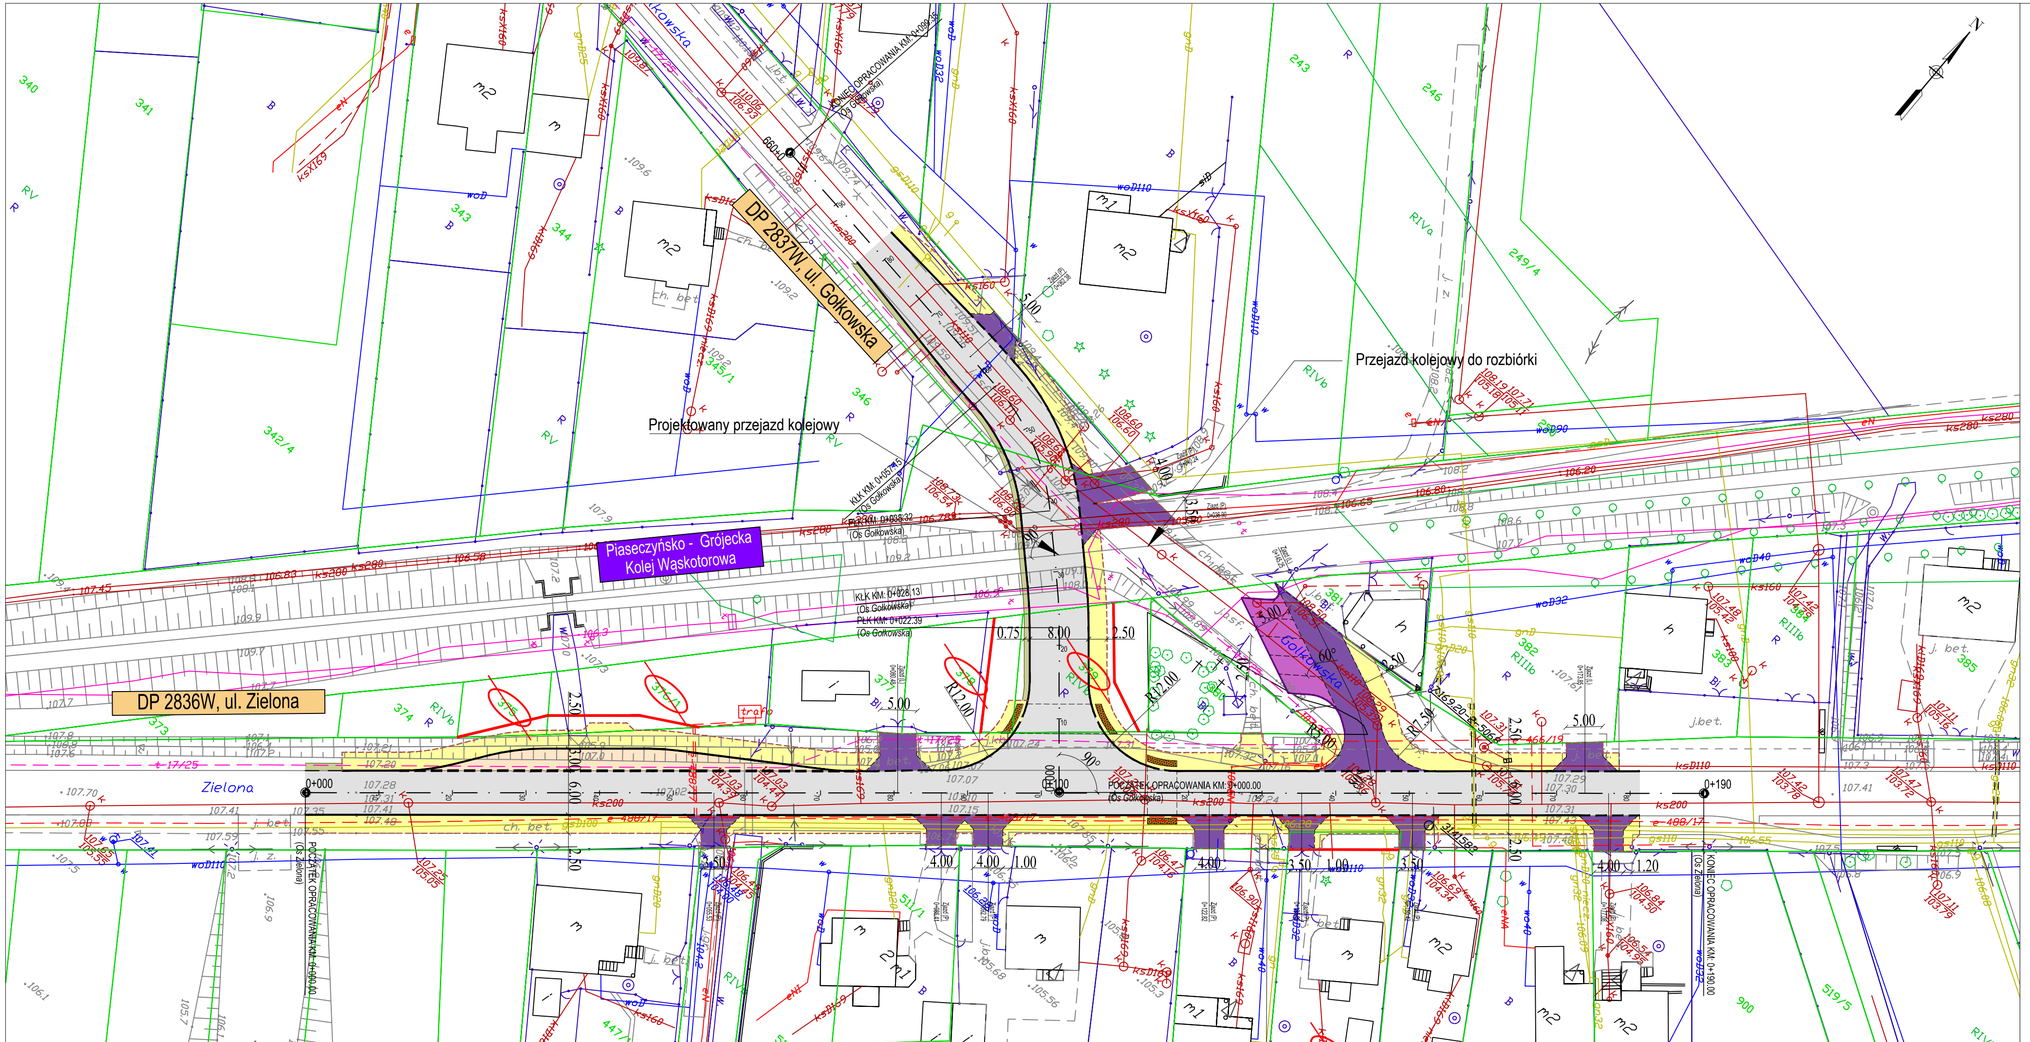


LEGENDA:

Projektowane - branża drogowa:

- Nawierzchnia bitumiczna dróg powiatowych
- Nawierzchnia chodnika z betonowej kostki brukowej (kolor jasno szary)
- Nawierzchnia miejsc postojowych z betonowej kostki brukowej
- Nawierzchnia zjazdów z betonowej kostki brukowej (kolor grafitowy)
- Nawierzchnia betonowa zatok autobusowych
- Płyty z wybrzuszeniami
- Krawędź jezdni
- Krawędź obszaru przejść dla pieszych
- Krawężnik betonowy 20x30cm
- Krawężnik betonowy 30x20cm (płasko)
- Krawężnik betonowy 20x22cm (najazdowy)
- Obrzeże betonowe 8x30cm
- Krawężnik betonowy 15x30cm
- Krawężnik betonowy 15x22cm (najazdowy)
- Zakres podziału działek
- Działki przeznaczone do podziału

Istniejąca infrastruktura techniczna:

- Sieć kanalizacji sanitarnej
- Sieć gazowa
- Sieć wodociągowa
- Sieć telekomunikacyjna
- Sieć elektroenergetyczna
- Sieć telekomunikacyjna - projekt
- Sieć elektroenergetyczna - projekt
- Sieć telekomunikacyna - nadziemna
- Sieć elektroenergetyczna - nadziemna
- Słup oświetleniowy

Inwestor	**Zarząd Powiatu Piaseczyńskiego** ul. Chyliczkowska 14 05-500 Piaseczno	POWIAT PIASECZYŃSKI	
Adres obiektu	WOJ. MAZOWIECKIE, POWIAT PIASECZYŃSKI, GMINA PIASECZNO	SPKiM Wojciech Grzybowski ul. Kołodziejska 25c, 15-256 Białystok NIP: 5431703105, REGON: 368771896	
Stadium	PROJEKT KONCEPCYJNY		
Temat	Rozbudowa drogi powiatowej nr 2836W ul. Zielona polegającej na przebudowie skrzyżowania z drogą powiatową nr 2837W ul. Gołkowska w m. Gołków w gminie Piaseczno		
Branża	DROGOWA	Skala	1:500
Tytuł rysunku	Projekt zagrospodarowania terenu	Data 20.05.2026	D-1

Funkcja	Imię i Nazwisko	Specjalność	Nr uprawnień	Podpis
Projektant	mgr inż. Wojciech Grzybowski	BRANŻA DROGOWA	PDL/0065/POOD/05 w specjalności drogowej	
	mgr inż. Julia Kolesnik		-	