


P.P.U.H. "KRIS-BUD"  
 KRZYSZTOF BOJARCZYK  
 Łazy, ul. Młodsza 15  
 05-351 Młoków  
 tel. 757 99 33  
 REGON: 14036165, NIP: 123-003-19-73

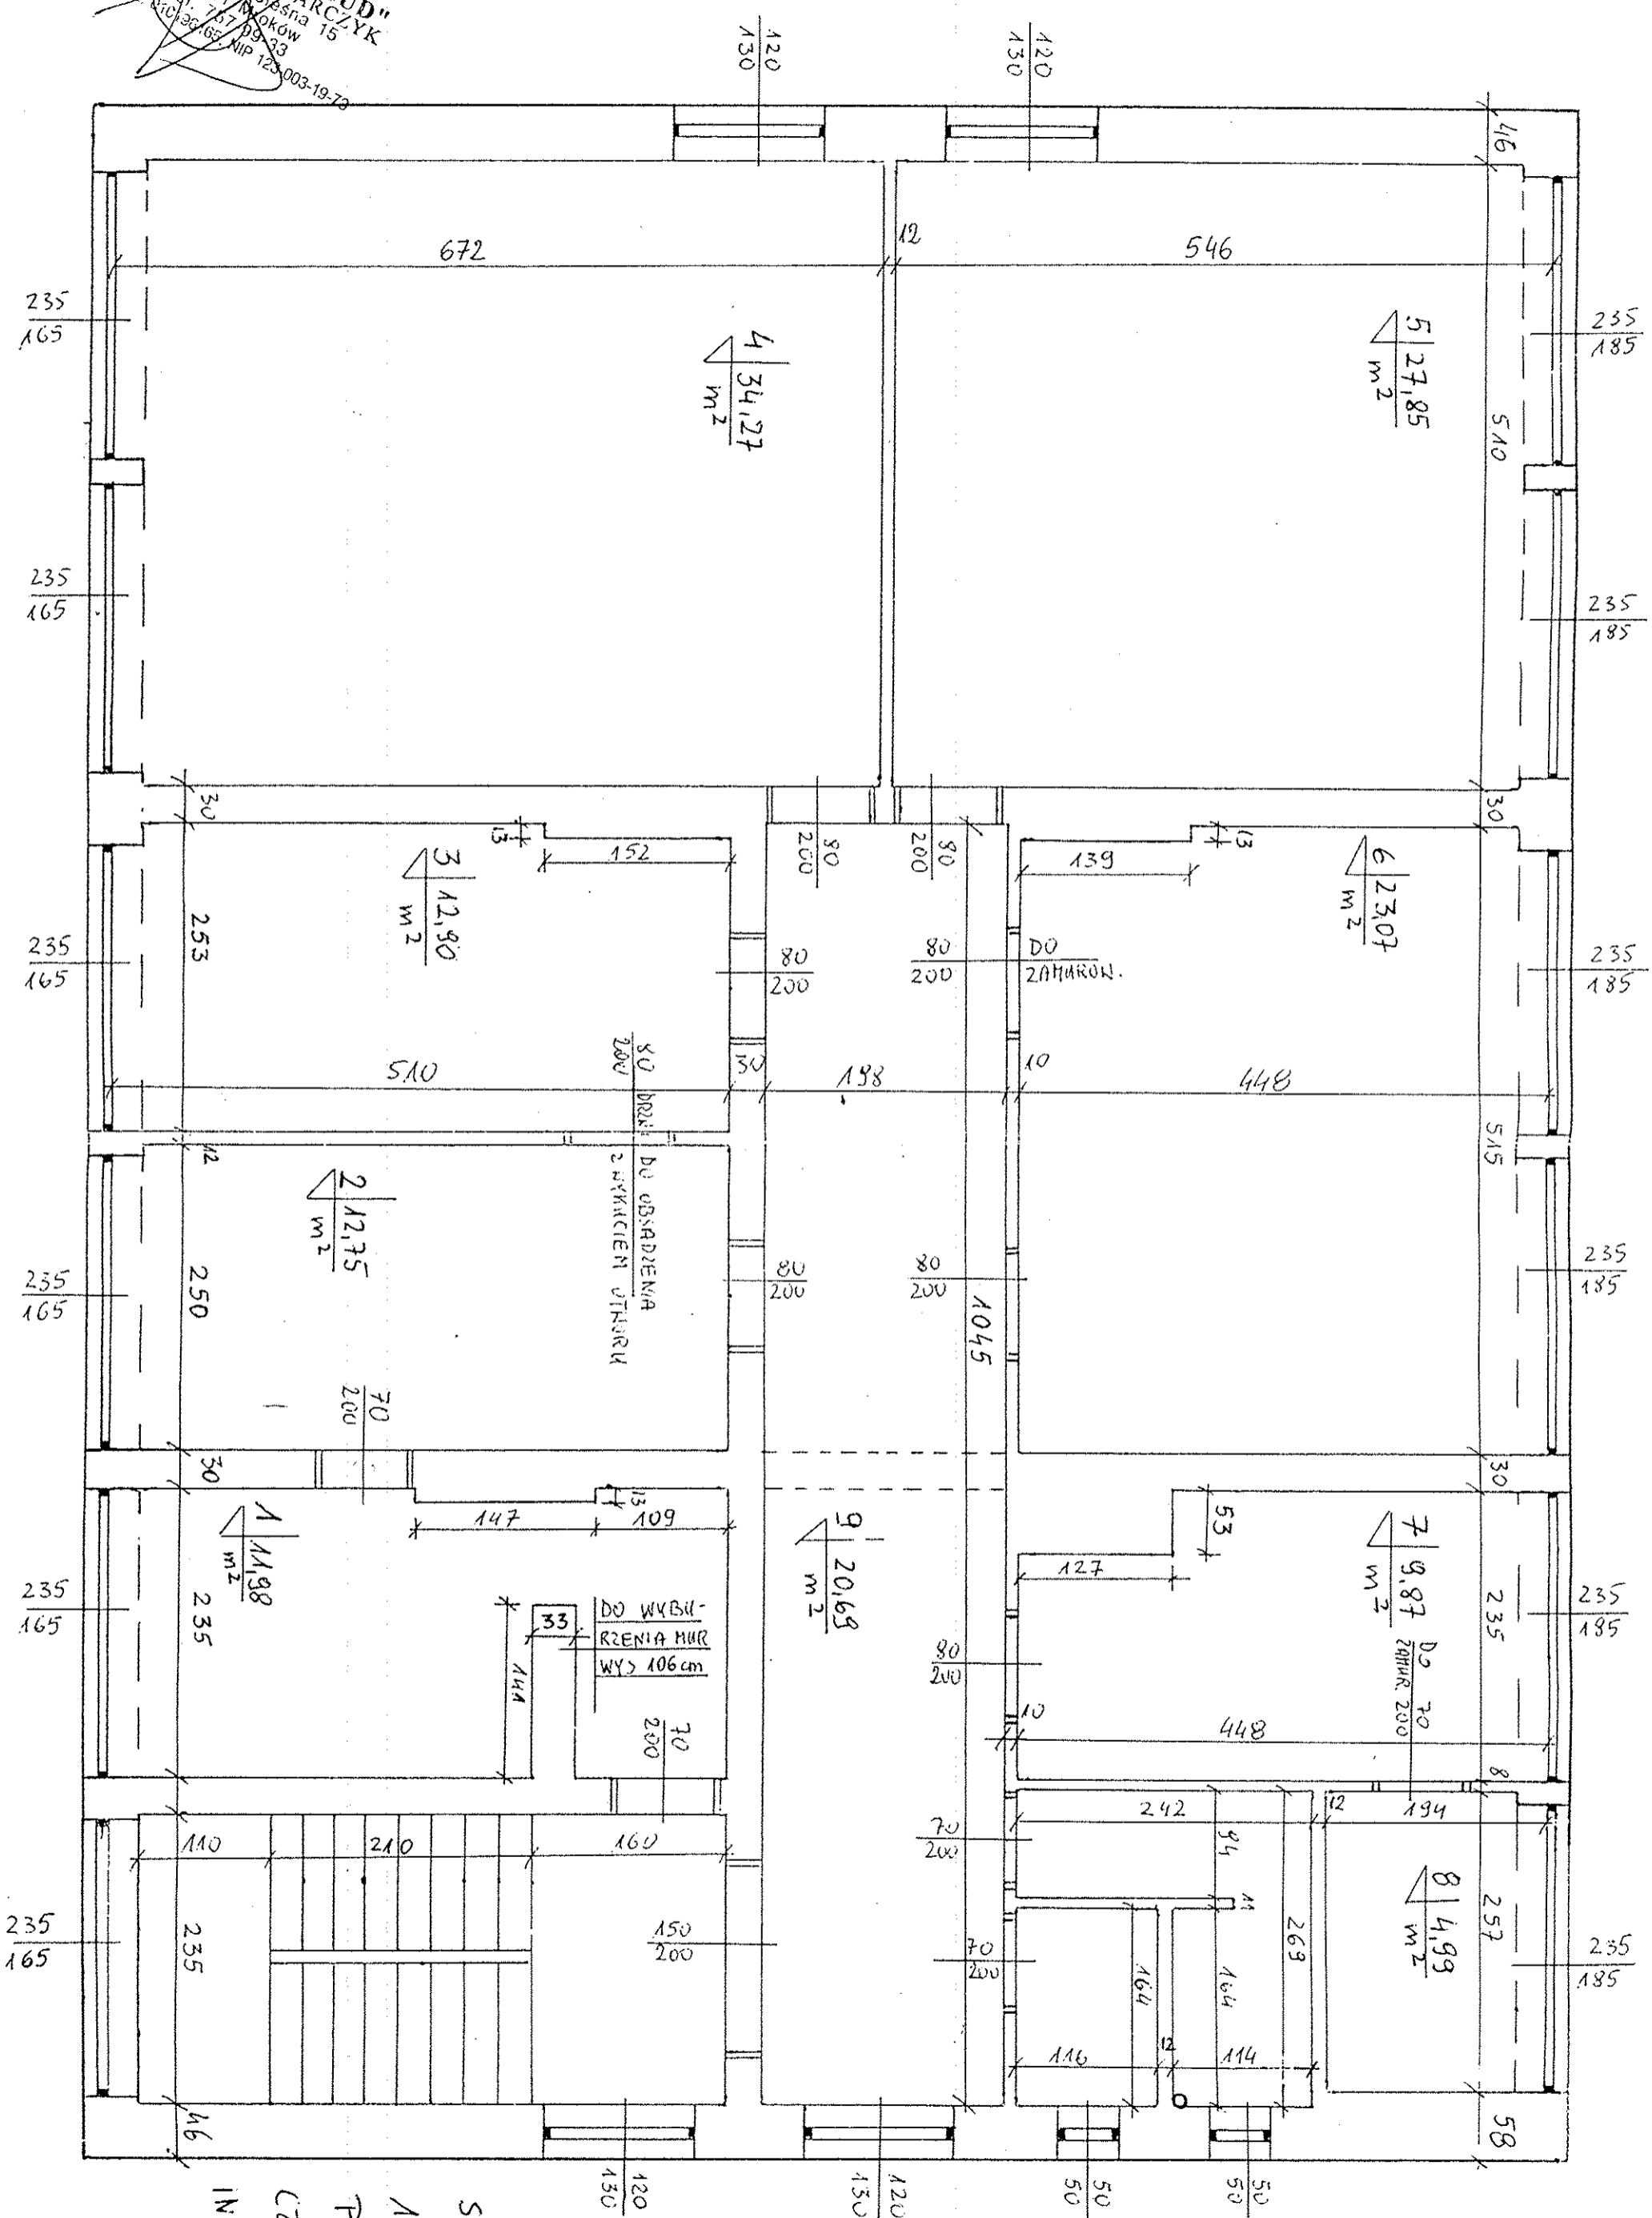

SKALA  
 1:50  
 PIĘTRO  
 CZADENICZA  
 INŻENIARZ.