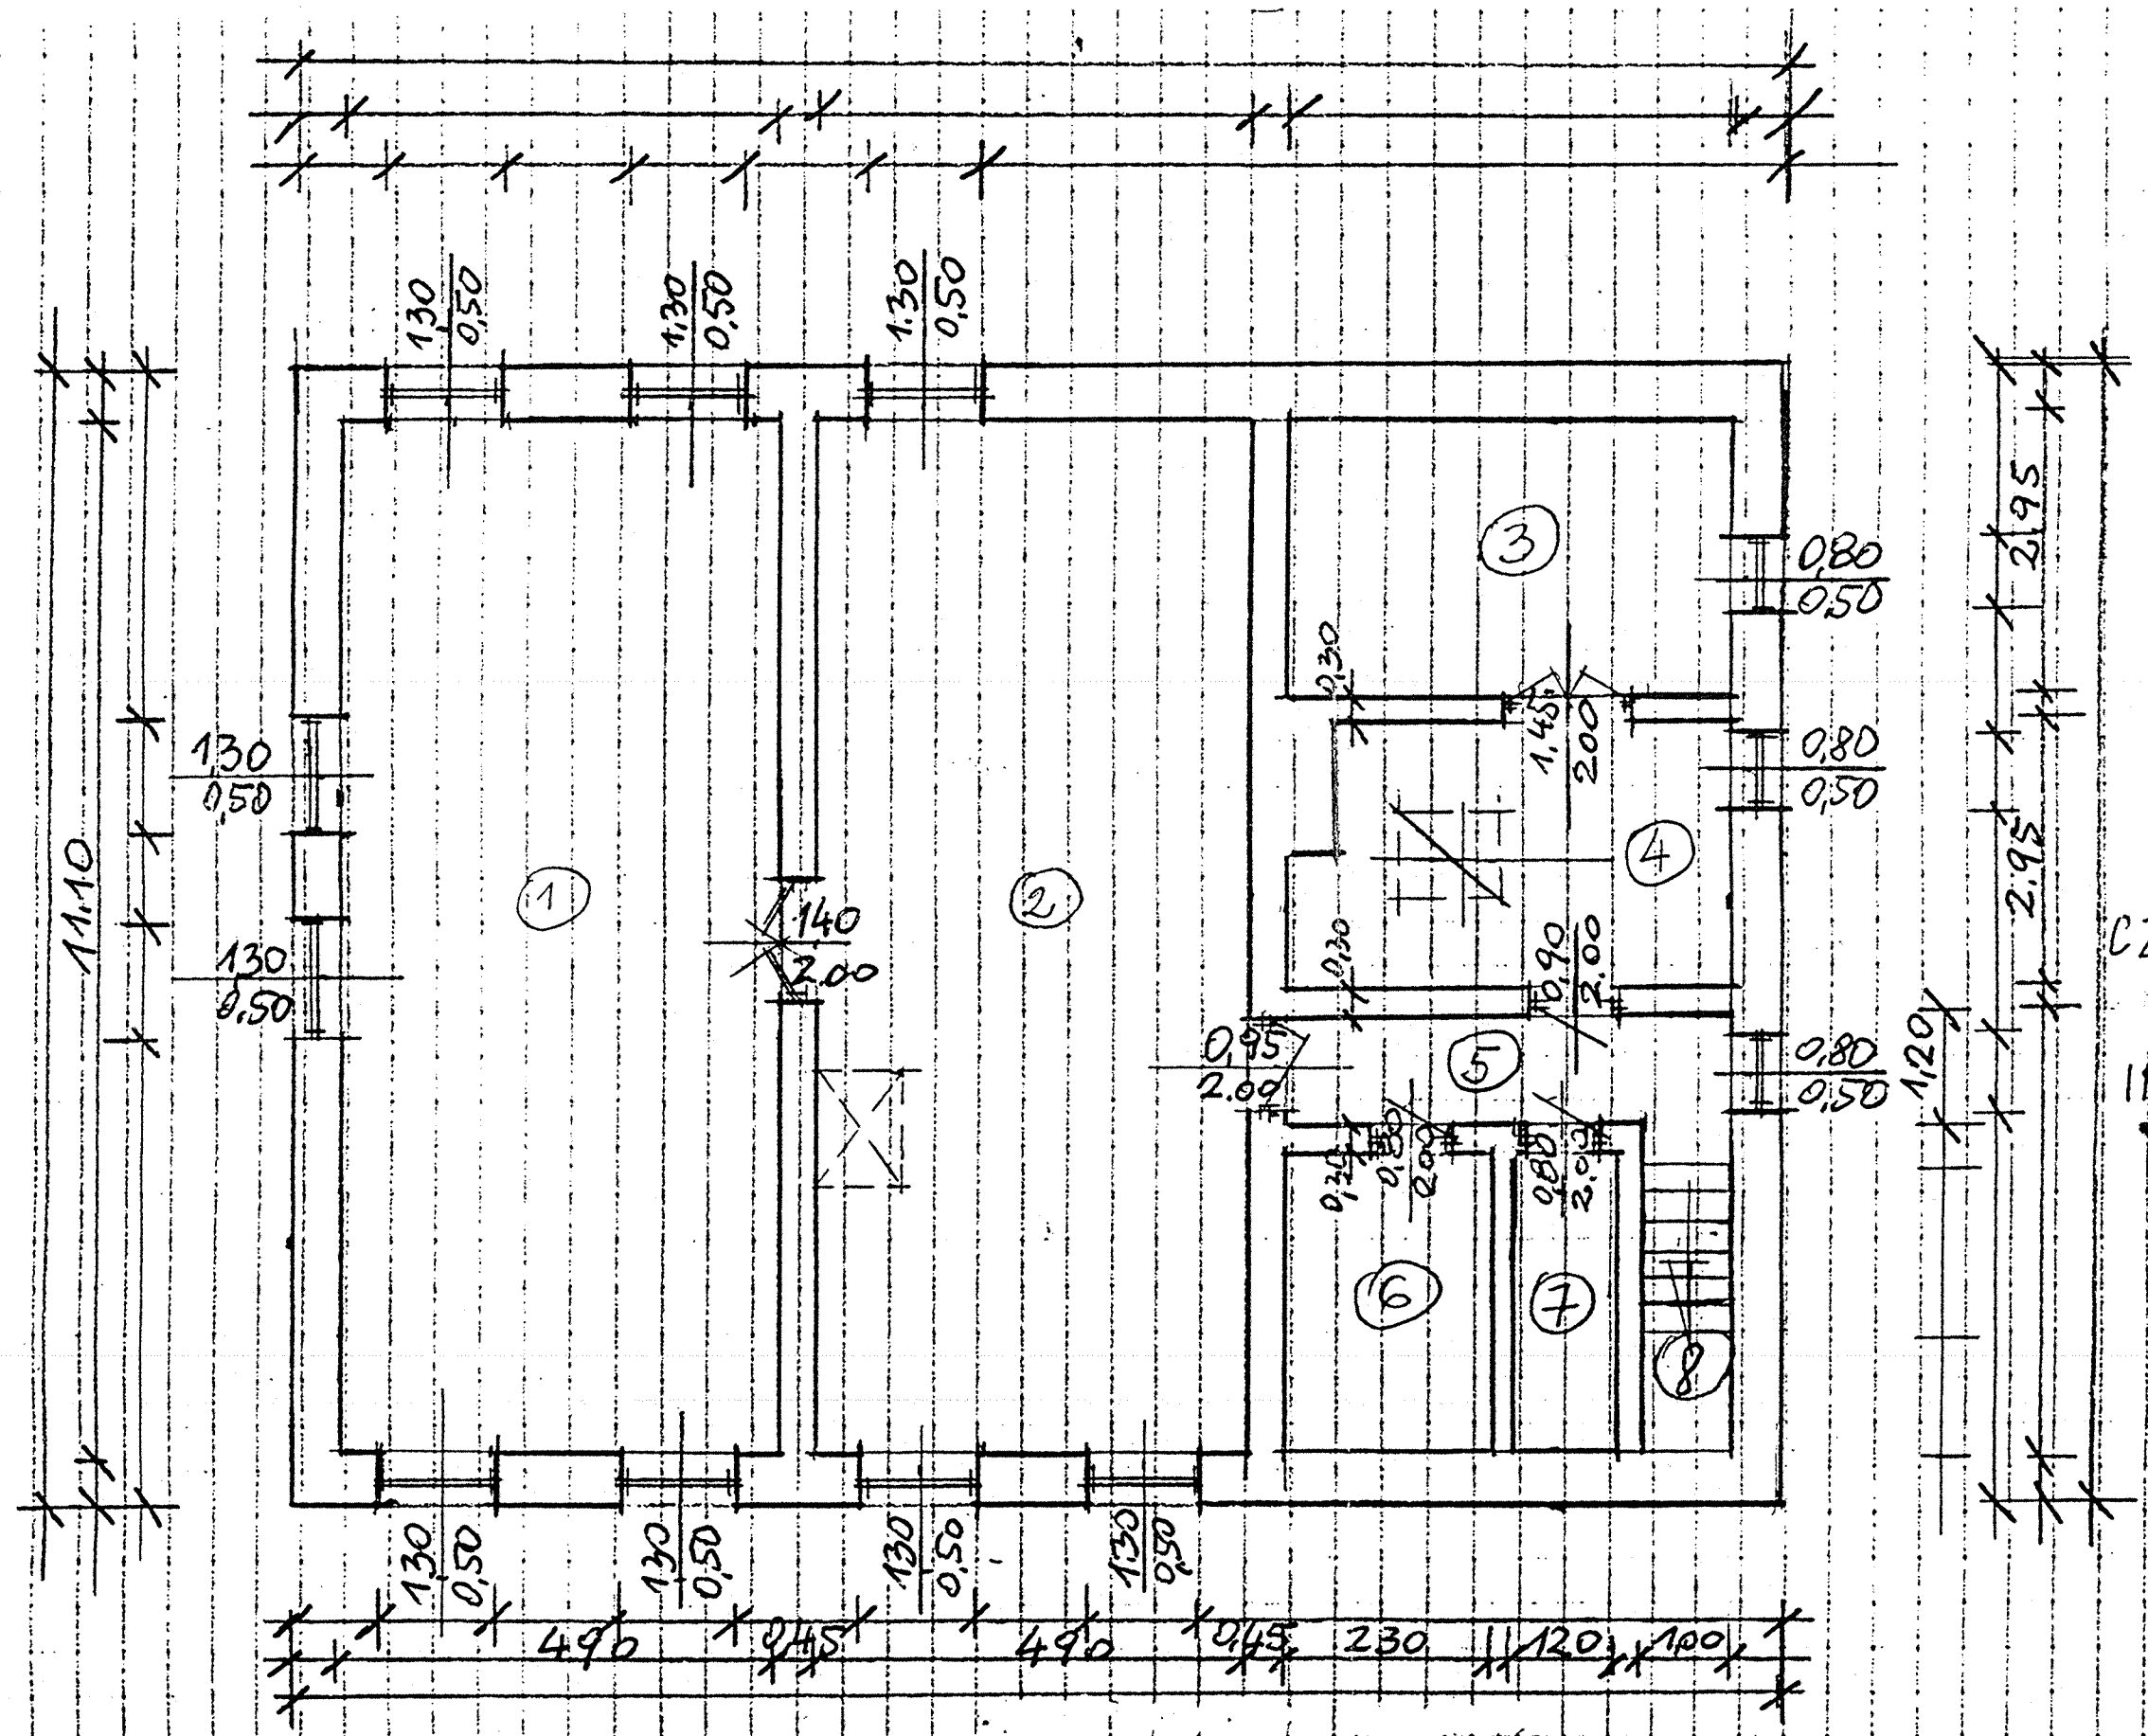

CZAJEWICA
1A
INWENTARYZ
PIWNICE

RZUT PIWNIC 1:100