
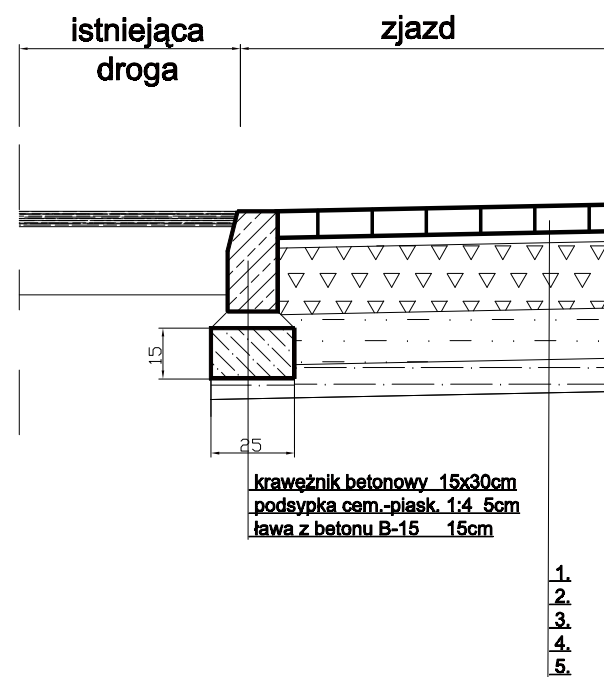
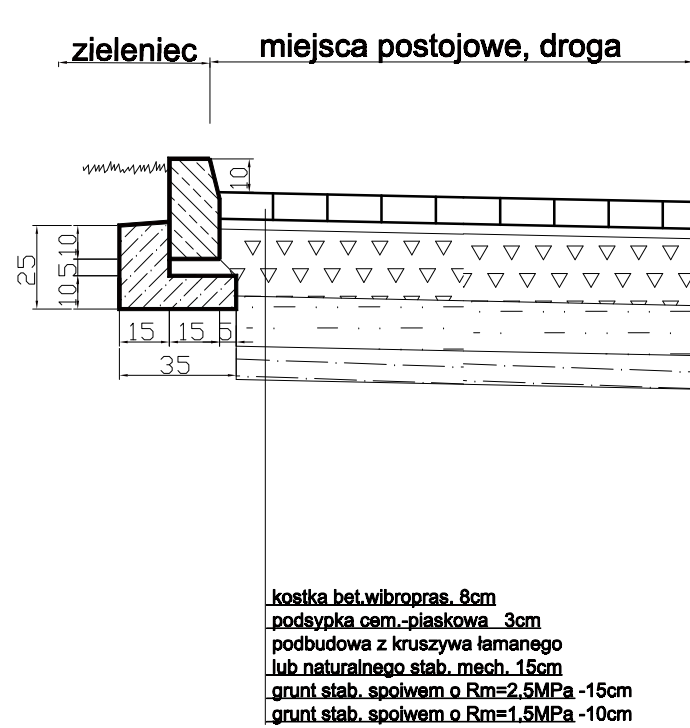
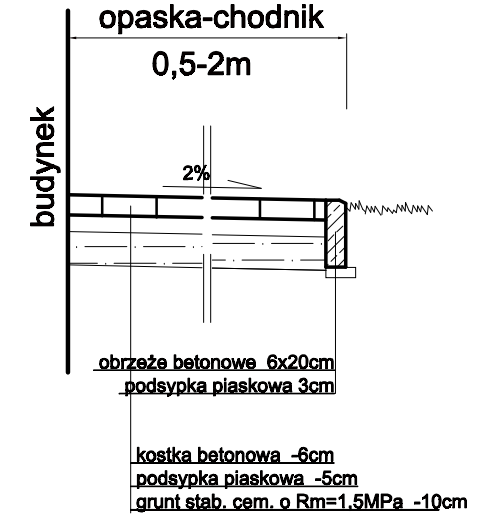


PRZEKROJE KONSTRUKCYJNO-NORMALNE skala 1:20

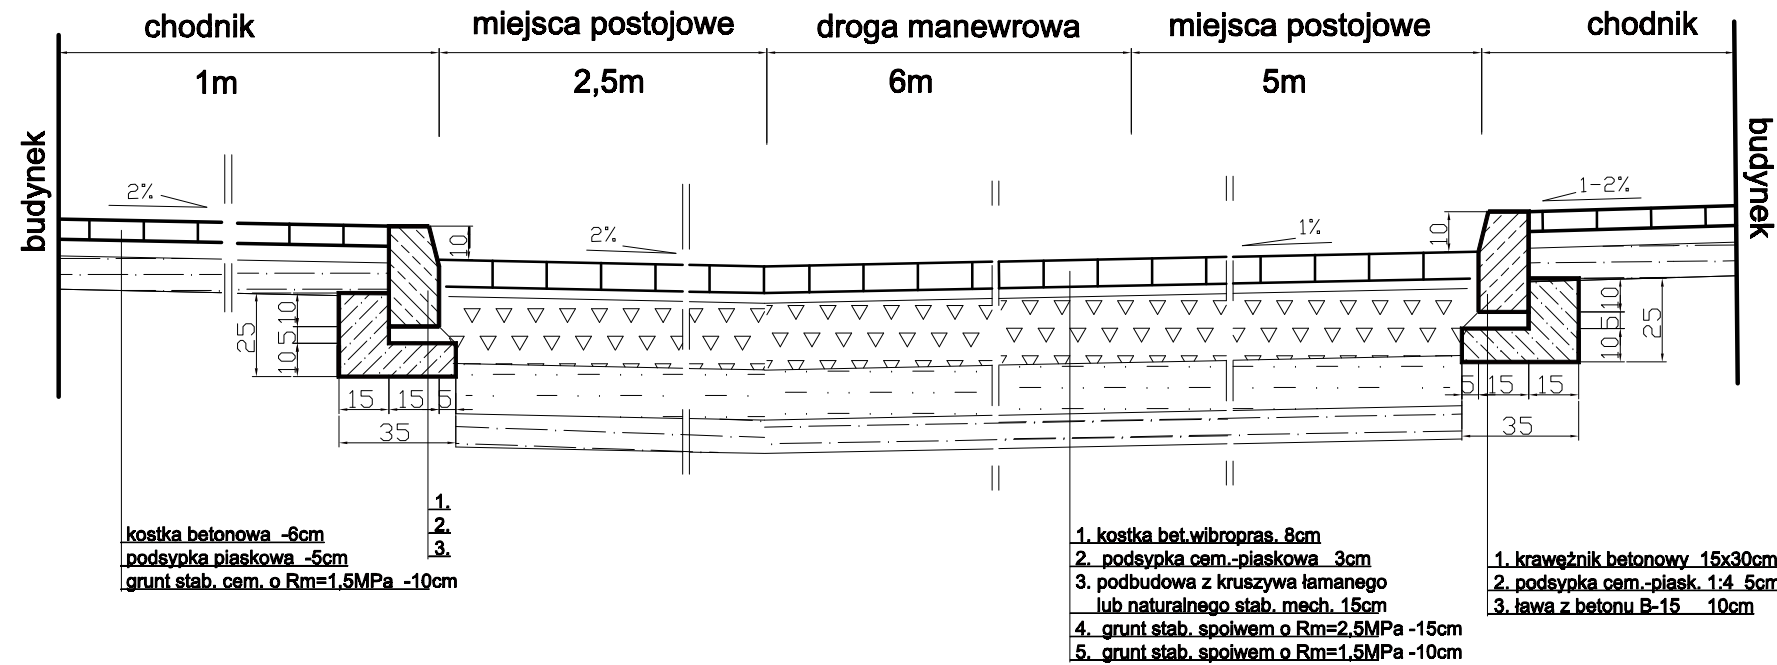

Urząd Miasta i Gminy Piaseczno
05-500 Piaseczno, ul. Chyliczkowska 14

BIURO PROJEKTOWE: **M** BIURO USŁUG TECHNICZNYCH
MAREL-PROJEKT
ul. Traugutta 54/12 26-600 Radom
Tel./ Fax (048) 362 35 35, E-mail: marelprojekt@poczta.onet.pl

OBIEKT:	STADIUM:	BRANŻA:
	PW	D
PIASECZNO UL. CZAJEWICZA 20, dz. nr ew. 37 obręb 39	SKALA:	NR PROJ.:
	1:20	
ELEMENT:	NR ARCH.:	NR RYS.:
PRZEKROJE KONSTRUKCYJNE - NORMALNE		
OPRACOWAŁ: mgr inż. Magdalena Korpal GP-III-7342/106/94	DATA I PODPIS: 06.2007	SPRAWDZIŁ: mgr inż. Piotr Korpal upr. bud. MAZ/0398/P00D/05
		DATA I PODPIS: 06.2007
		3

ALL RIGHTS RESERVED
WSZYSTKIE PRAWA AUTORSKIE SĄ ZASTRZEŻONE