


RZUT KONDYGNACJI PIWNICZNEJ

$h = 2,55 \text{ m}$

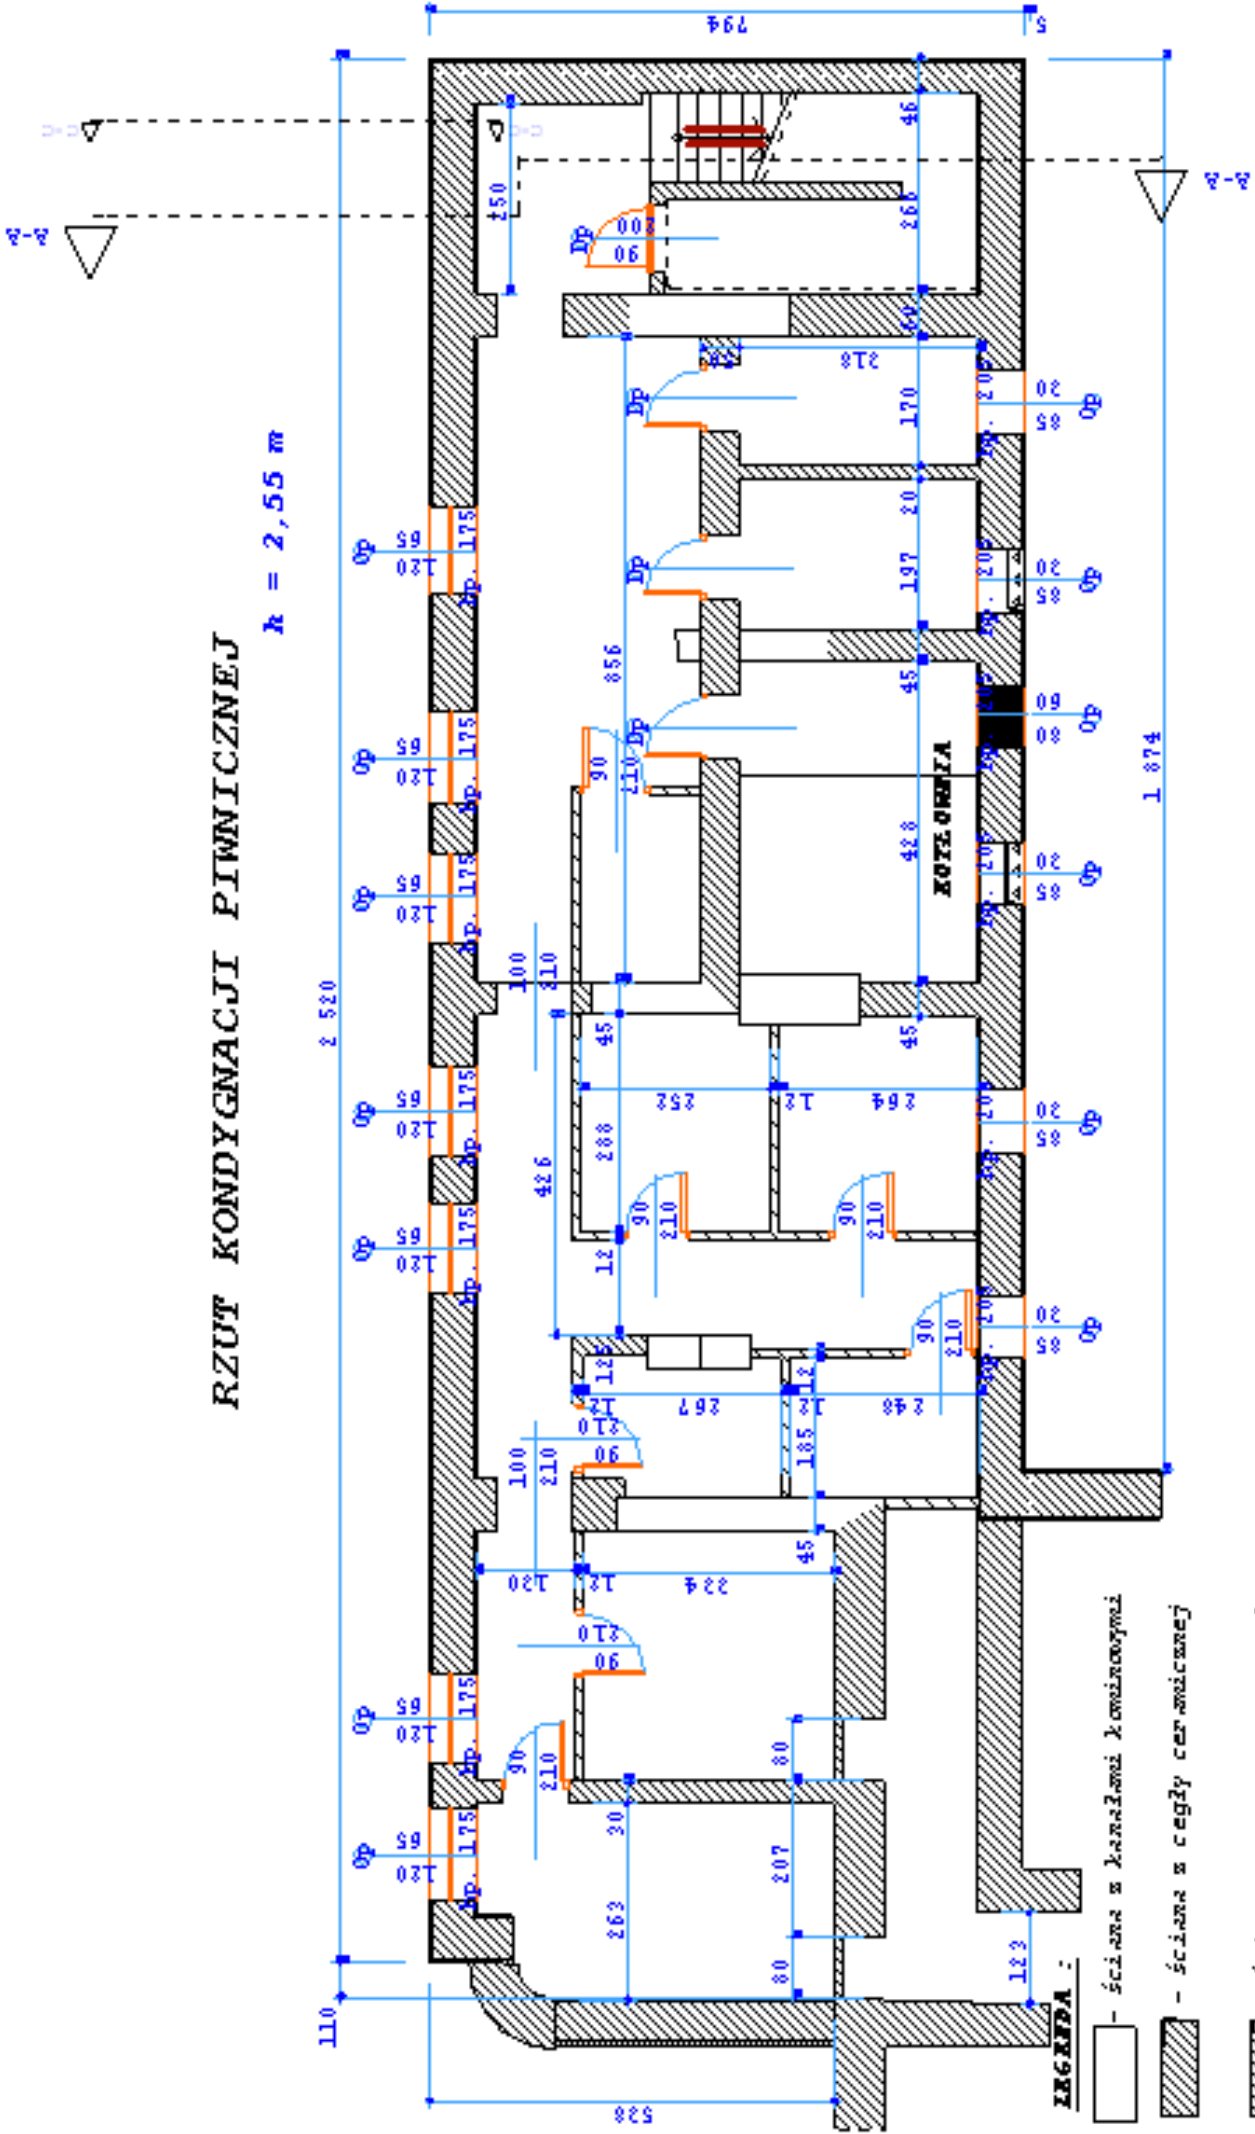

- LEGENDA :**
- ściana z kanałami komunikacyjnymi
 - ściana z cegły ceramicznej
 - ściana warstwowa ze styrodurem
 - ściany nowobudowane
 - ściany do rozbioru