




ELEWACJA POŁUDNIOWA – zdjęcie powyżej

ELEWACJA północna – zdjęcie poniżej




RZUT KONDYGNACJI PIWNICZNEJ - INWENTARYZACJA

$h = 2,55 \text{ m}$

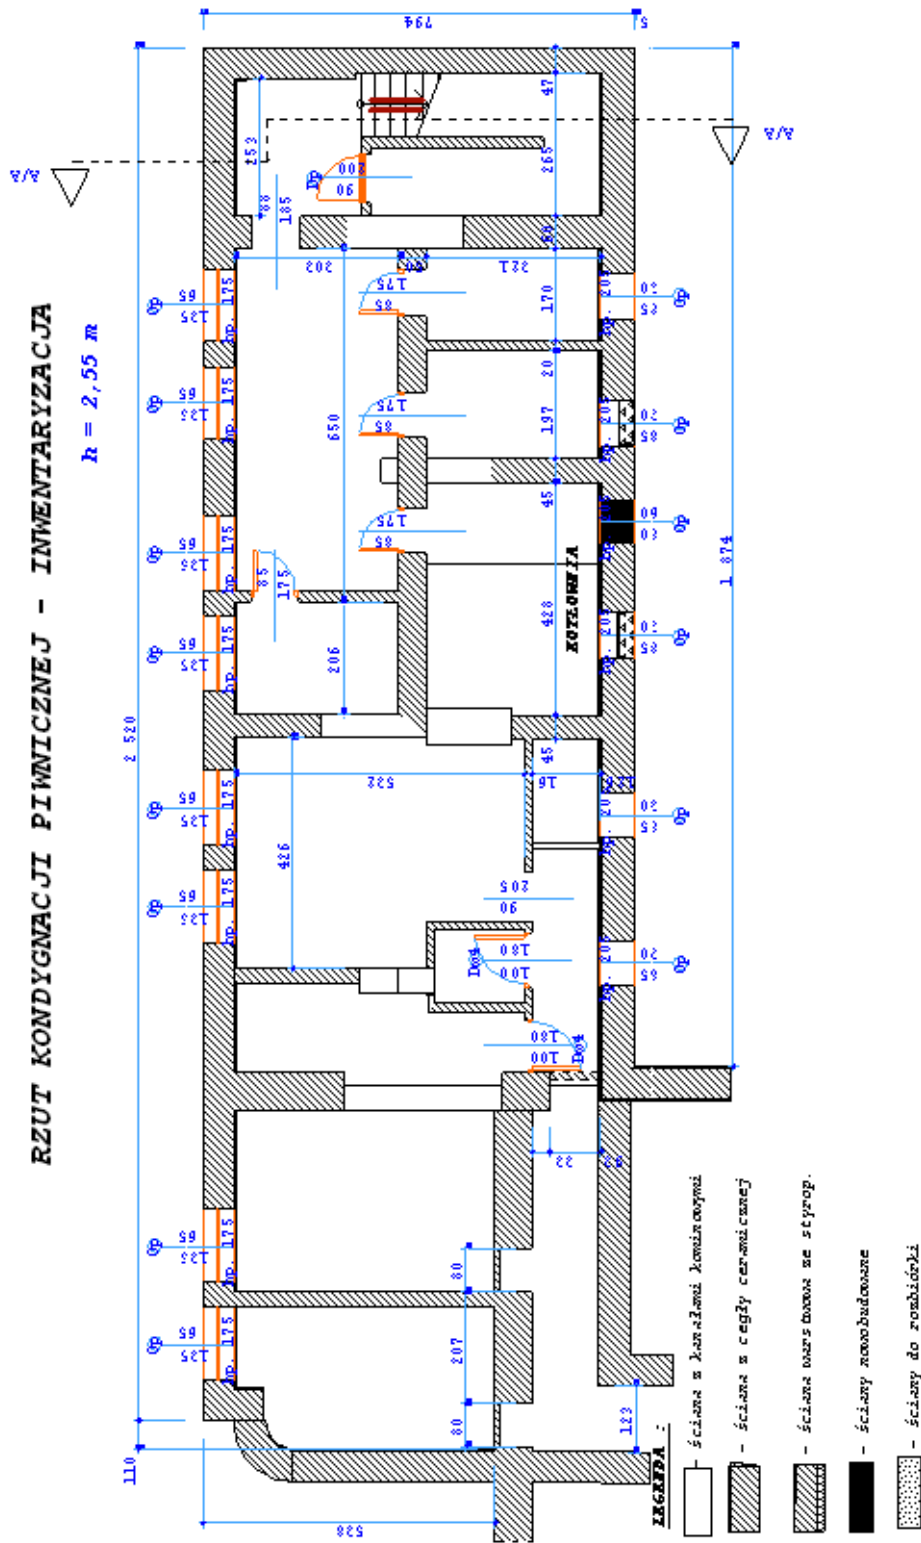


RZUT PARTERU - INWENTARYZACJA

$h = 3,0 \text{ m}$

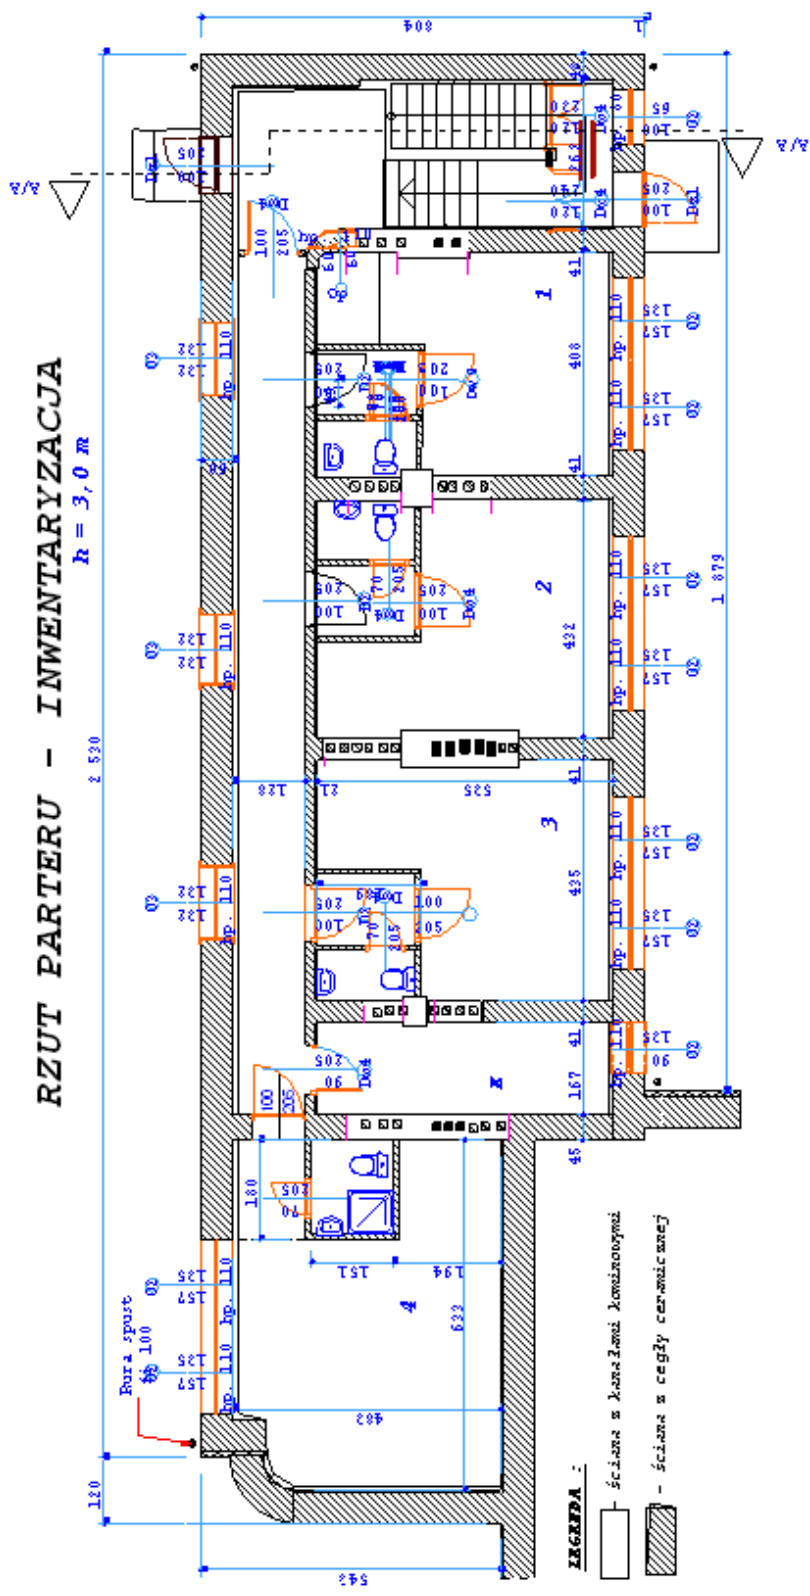


RZUT PIĘTRA - INWENTARYZACJA

$h = 3,0 \text{ m}$

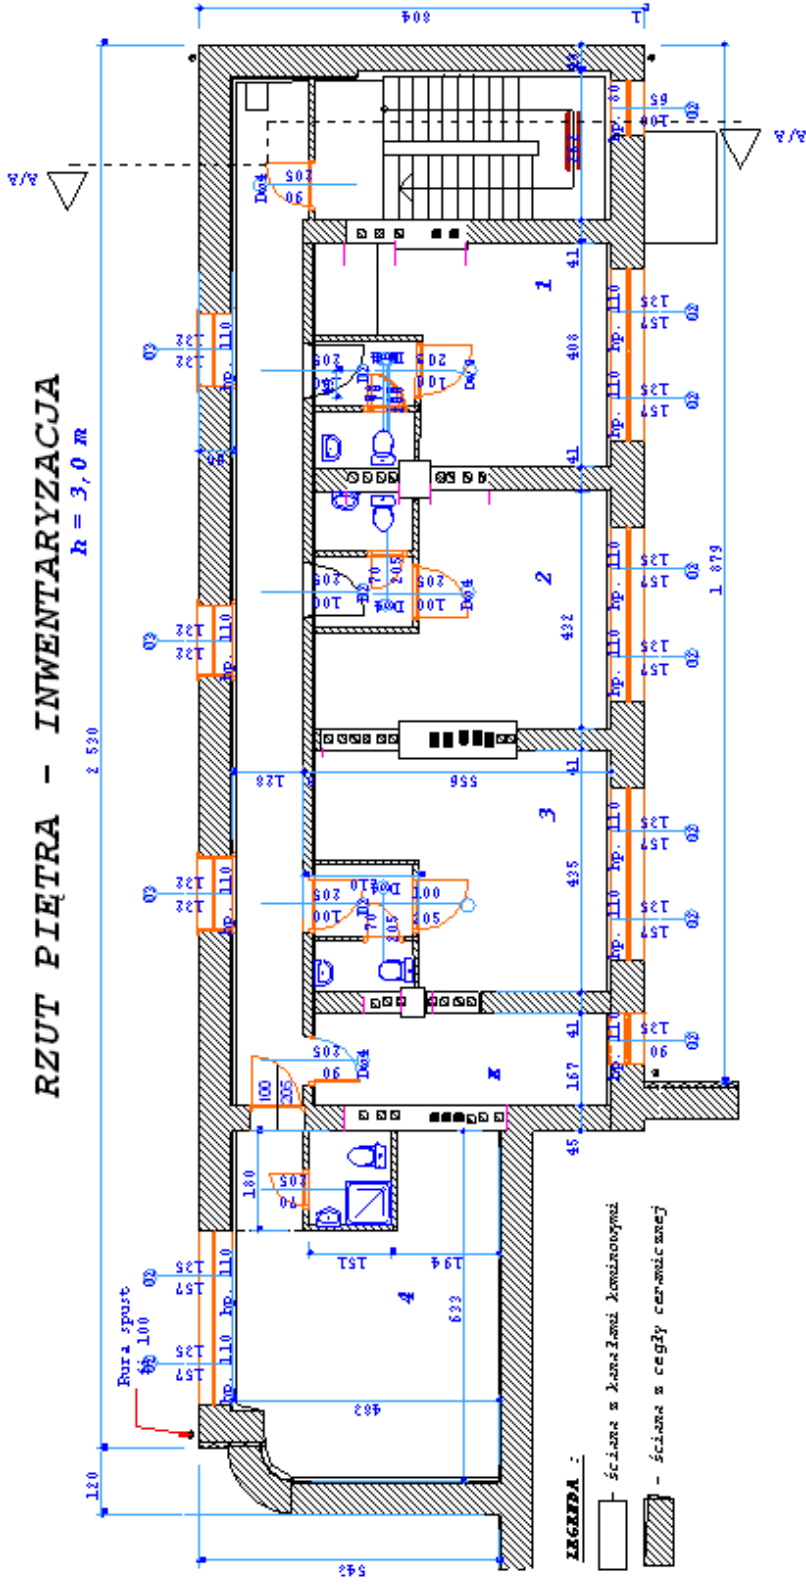

RZUT DACHU - INWENTARYZACJA

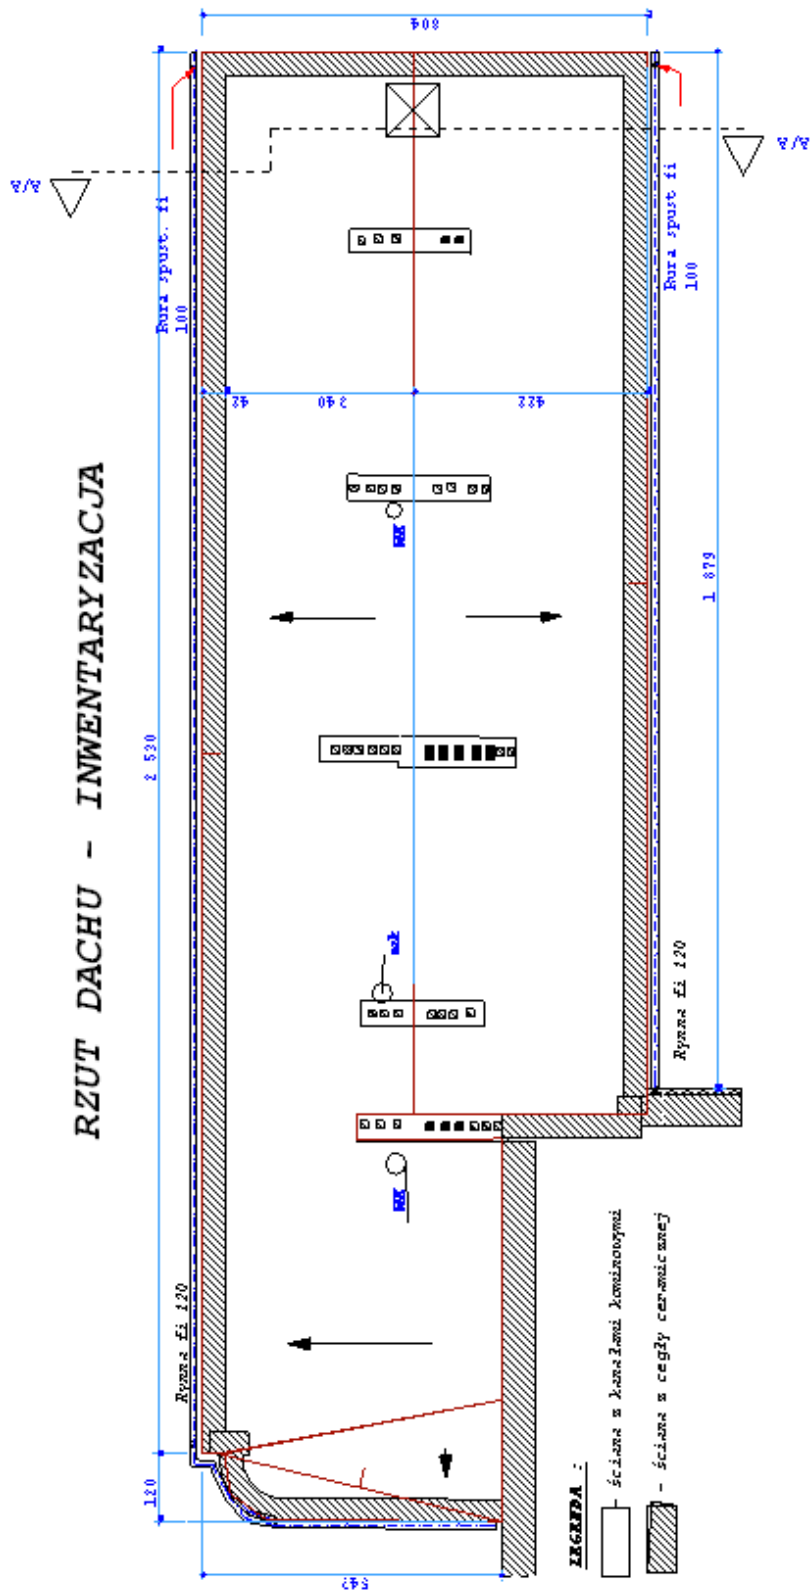

PRZEKRÓJ PIONOWY A-A

