


ELEWACJA POŁUDNIOWO - ZACHODNIA

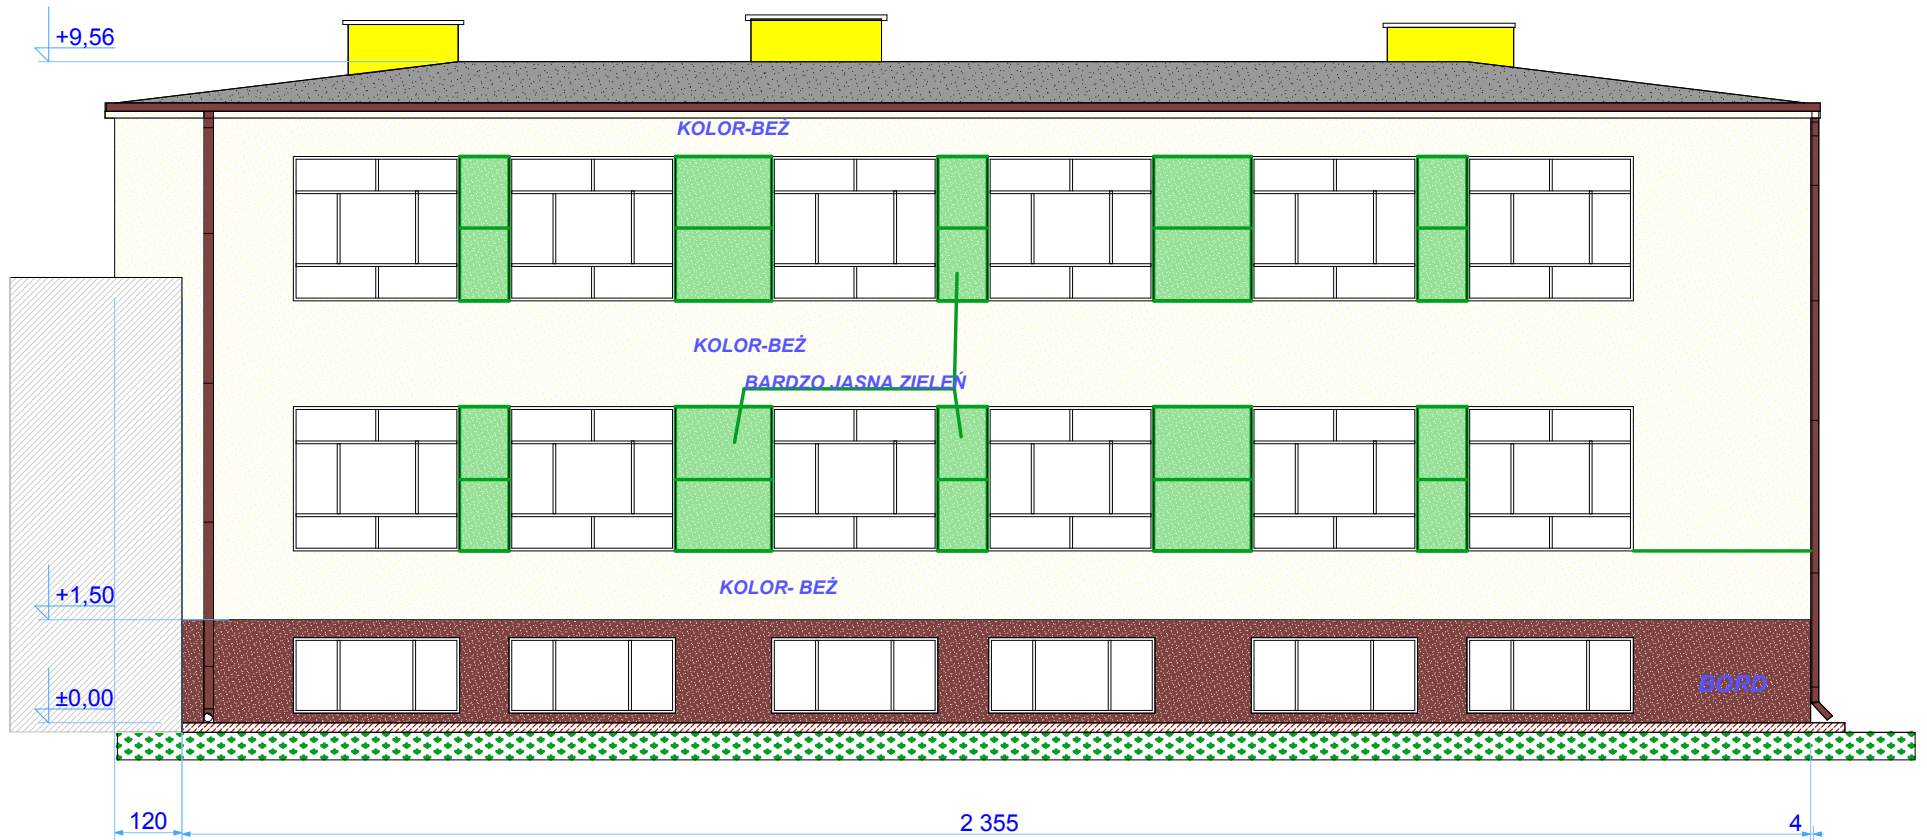

FILARKI MIĘDZYKWIENNE - KOLOR BARDZO JASNA ZIELEŃ - BARANEK O GR. ZIARNA 2-3 MM I BONIE GŁADKIE SZER. 3 CM - CIEMNA ZIELEŃ
PASY NAD- I PODOKIENNE , GZYMS i pozostałe - KOLOR - BEŻ BARANEK O GR. ZIARNA 2-3 MM
COKÓŁ - TYNK MOZAIKOWO-ŻYWICZNY BORD LUB BRĄZ