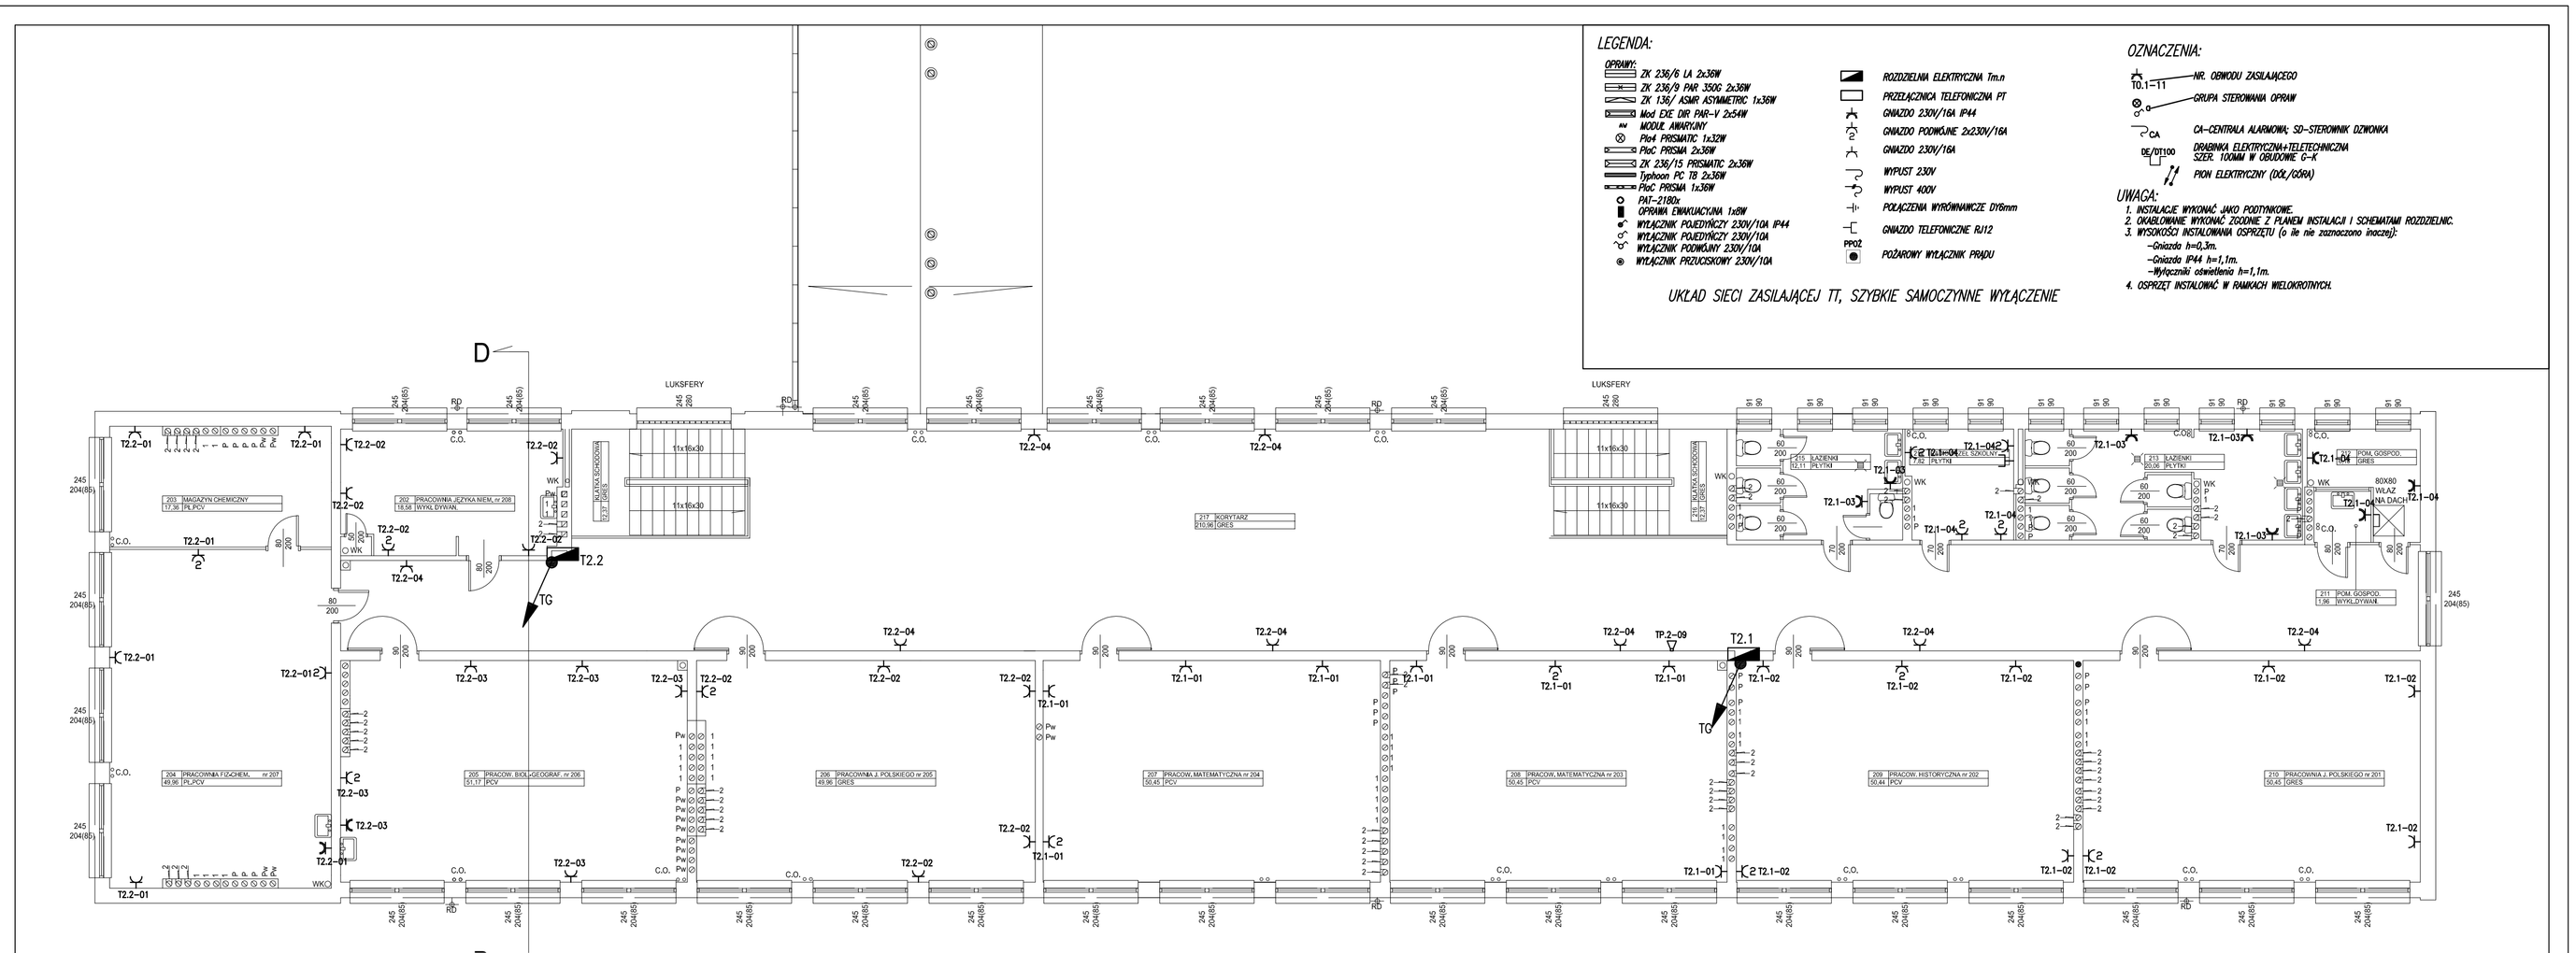
LEGENDA:
OPRAWY:
2K 236/6 LA 2x36W
2K 236/9 PAR 350C 2x36W
2K 136/ ASMR ASYMETRIC 1x36W
Mod EXE DIR PAR-V 2x54W
MODUŁ AWARYJNY
PloH PRISMATIC 1x32W
PloC PRISMA 2x36W
2K 236/15 PRISMATIC 2x36W
Typhoon PC TB 2x36W
PloC PRISMA 1x36W
PAF-2180/...
OPRAWA EWAKUACYJNA 1x8W
WYŁĄCZNIK POJEDYŃCZY 230V/10A IP44
WYŁĄCZNIK POJEDYŃCZY 230V/10A
WYŁĄCZNIK PODWÓJNY 230V/10A
WYŁĄCZNIK PRZYCISKOWY 230V/10A
ROZDZIELNIA ELEKTRYCZNA 1m.n
PRZEŁĄCZNICA TELEFONICZNA PT
GNIAZDO 230V/16A IP44
GNIAZDO PODWÓJNE 2x230V/16A
GNIAZDO 230V/16A
WYPUST 230V
WYPUST 400V
POŁĄCZENIA WYRÓWNAWCZE DY6mm
GNIAZDO TELEFONICZNE RJ12
POŻAROWY WYŁĄCZNIK PRĄDU
UKŁAD SIECI ZASILAJĄCEJ TT, SZYBKIE SAMOCZYNNE WYŁĄCZENIE
OZNACZENIA:
T0.1-11 – NR. OBWODU ZASILAJĄCEGO
GRUPA STEROWANIA OPRAW
CA – CA-CENTRALA ALARMOWA; SD-STEROWNIK OŚWIETLENIA
DB/DT100 – DRABINKA ELEKTRYCZNA+TELETECHNICZNA SZER. 100MM W OBSUDZIE G-4
PION ELEKTRYCZNY (DZ/DŻ/PA)
UWAGA:
1. INSTALACJE WYKONAĆ JAKO PODTYNKOWE.
2. OKABLOWANIE WYKONAĆ ZGODNIE Z PLANEM INSTALACJI I SCHEMATAMI ROZDZIELNIC.
3. WYSOKOŚCI INSTALOWANIA OSPRZĘTU (o ile nie zaznaczono inaczej):
-Gniazda h=0,3m.
-Gniazda IP44 h=1,1m.
-Wyłączniki oświetlenia h=1,1m.
4. OSPRZĘT INSTALOWAĆ W RAMACH WIELOKROTNYCH.
D
T2.2
TG
T2.1
TO
TP2-09
LUKSFERY
C.O.
RD
WK
WKO
T2.2-01
T2.2-02
T2.2-03
T2.2-04
T2.1-01
T2.1-02
T2.1-03
T2.1-04
201 MAGAZYN CHEMICZNY 17.38 5K.PCV
202 SPRZĄTACZKA ,CZYSTA NIEM. nr 205 16.58 ŻWYM.ŻYWNIK
203 KORYTARZ 83.56 TGRES
204 PRACOWNIA FIZYCZNEN. nr 207 49.56 1K.PCV
205 PRACOW. BIOLOGICZNO-GEOGRAF. nr 206 51.17 3PCV
206 PRACOWNIA J. POLSKIEGO nr 205 49.56 1GRES
207 PRACOWN. MATEMATYCZNA nr 204 50.45 3PCV
208 PRACOWN. MATEMATYCZNA nr 203 50.45 3PCV
209 PRACOWN. HISTORYCZNA nr 202 50.44 3PCV
210 PRACOWNIA J. POLSKIEGO nr 201 50.45 1GRES
211 KORYTARZ 83.56 TGRES
212 SZATNIA 16.58 ŻWYM.ŻYWNIK
213 SZATNIA 16.58 ŻWYM.ŻYWNIK
