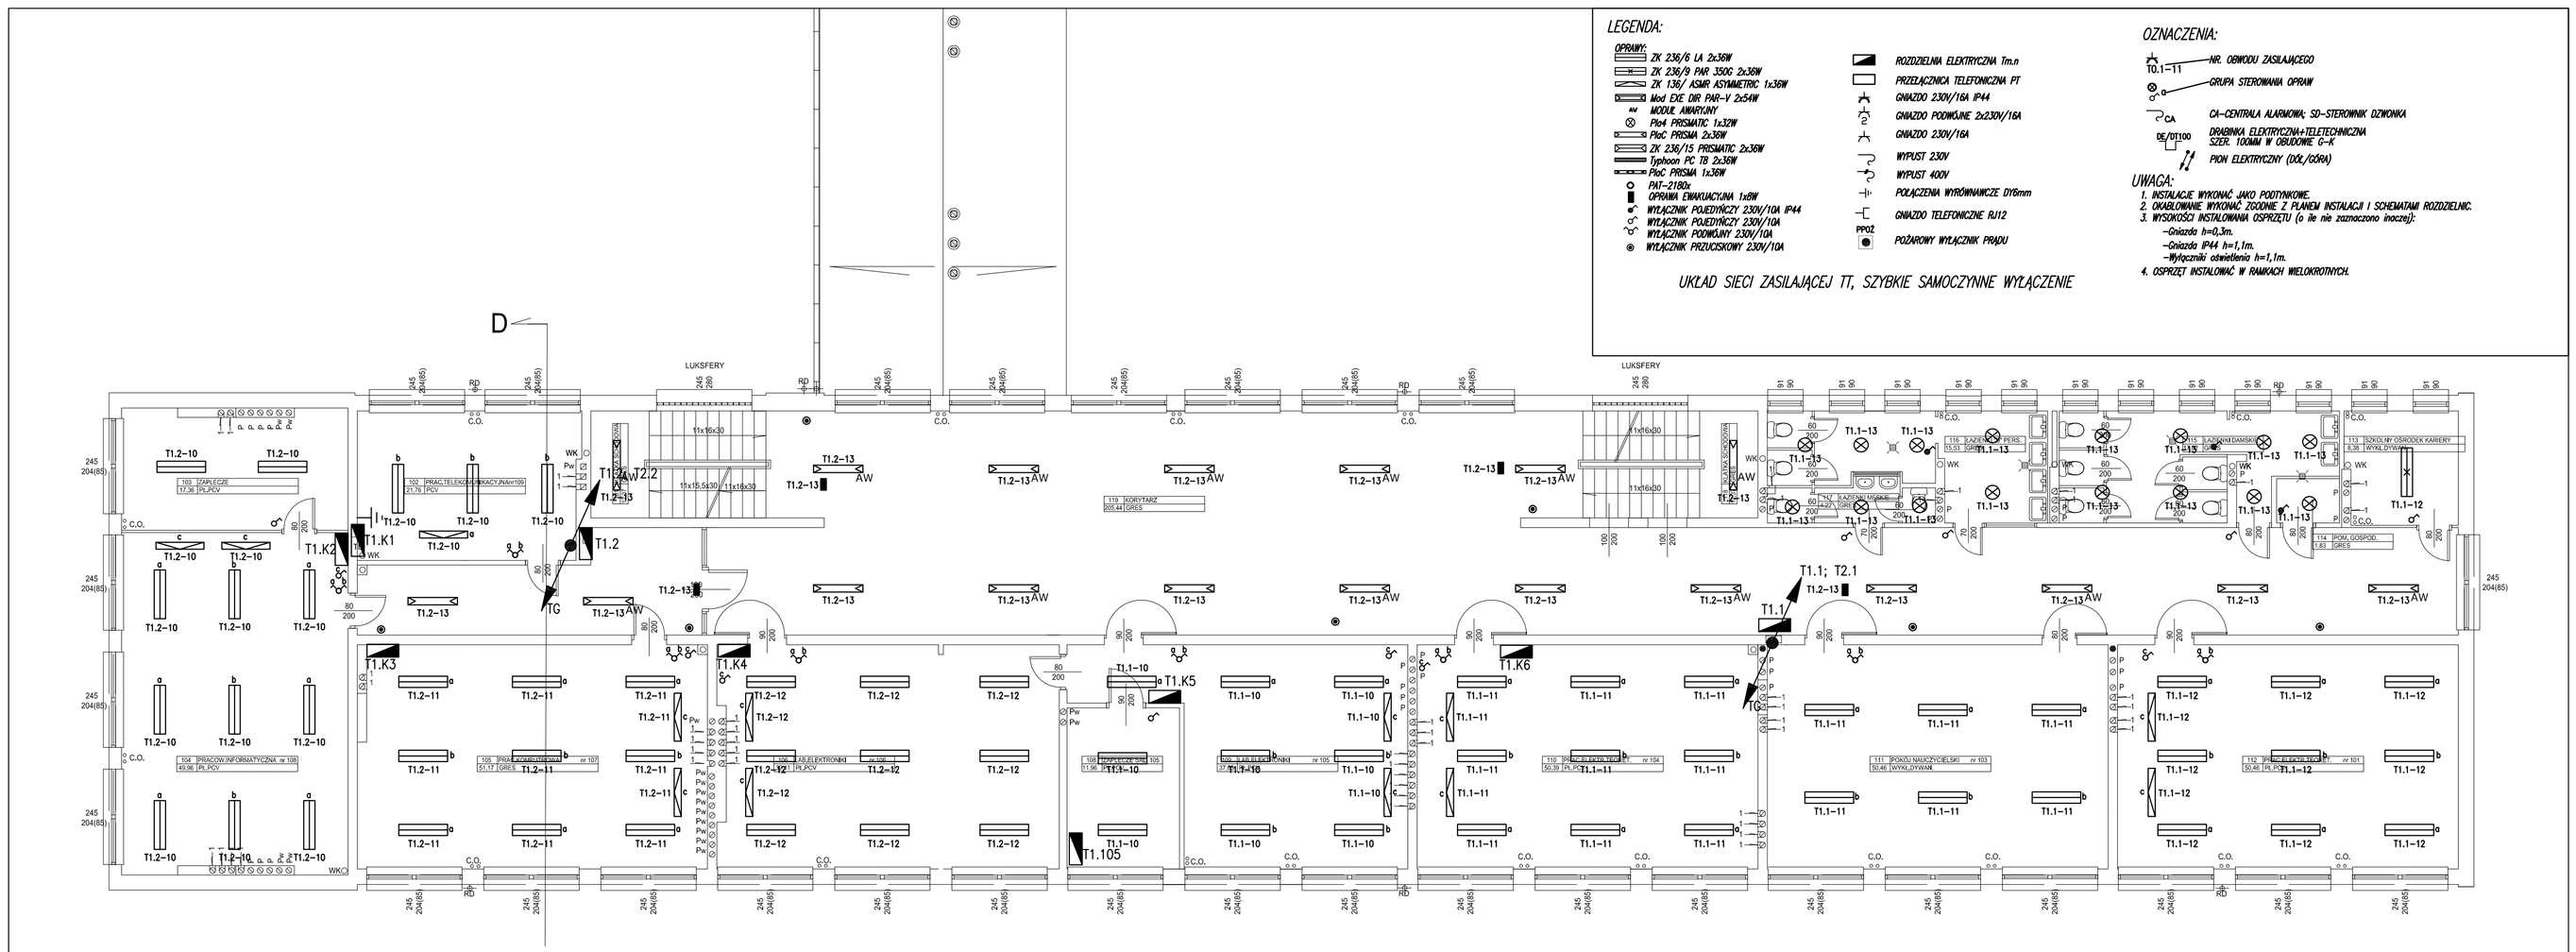

LEGENDA:

OPRAWY:

- ZK 236/6 LA 2x36W
- ZK 236/9 PAR 350C 2x36W
- ZK 136/ ASMR ASYMETRIC 1x36W
- Mod EXE DIR PAR-V 2x54W
- MODUŁ AWARYJNY
- PbH PRISMATIC 1x32W
- PoC PRISMA 2x36W
- ZK 236/15 PRISMATIC 2x36W
- Typhoon PC TB 2x36W
- PoC PRISMA 1x36W
- PAT-2100- OPRAWA EWAKUACYJNA 1x8W
- WYŁĄCZNIK POJEDYŃCZY 230V/10A IP44
- WYŁĄCZNIK POJEDYŃCZY 230V/10A
- WYŁĄCZNIK PODWÓJNY 230V/10A
- WYŁĄCZNIK PRZYCISKOWY 230V/10A

- ROZDZIELNIA ELEKTRYCZNA 1m.n
- PRZEŁĄCZNICA TELEFONICZNA PT
- GNIAZDO 230V/16A IP44
- GNIAZDO PODWÓJNE 2x230V/16A
- GNIAZDO 230V/16A
- WYPUST 230V
- WYPUST 400V
- POŁĄCZENIA WYRÓWNAWCZE DY6mm
- GNIAZDO TELEFONICZNE RJ12
- PPOŻ
- POŻAROWY WYŁĄCZNIK PRĄDU

UKŁAD SIECI ZASILAJĄCEJ TT, SZYBKIE SAMOCZYNNE WYŁĄCZENIE

OZNACZENIA:

- T0.1–11 — NR. OBWODU ZASILAJĄCEGO
- GRUPA STEROWANIA OPRAW
- CA — CA-CENTRALA ALARMOWA; SD-STEROWNIK OŚWIETLENIA
- 05/01100 — DRABINKA ELEKTRYCZNA+TELETECHNICZNA SZER. 100MM W OBUDOWIE G-4
- PION ELEKTRYCZNY (DOŁ/DÓŁA)

UWAGA:

1. INSTALACJE WYKONAĆ JAKO PODTYNKOWE.
2. OKABLOWANIE WYKONAĆ ZGODNIE Z PLANEM INSTALACJI I SCHEMATAMI ROZDZIELNIC.
3. WYSOKOŚCI INSTALOWANIA OSPRZĘTU (o ile nie zaznaczono inaczej):
   - Gniazda h=0,3m.
   - Gniazda IP44 h=1,1m.
   - Wyłączniki oświetlenia h=1,1m.
4. OSPRZĘT INSTALOWAĆ W RAMACH WIELOKROTNYCH.

Inwestor: Starostwo Powiatowe w Piasecznie, ul. Chyliczkowska 14, 05-500 Piaseczno Obiekt: Zespół Szkół nr 1, ul. Szpitalna 10, 05-500 Piaseczno	Branżowe biuro projektów: ZPIBSE Anna Nowogórska, ul. Racławicka 27 lok. 48, 02-601 Warszawa	Projektował: mgr inż. Jarosław Byszewski, nr upr. MAZ/0137/PWOE/05, specjalność inst. elektryczne — Podpis Sprawdził: mgr inż. Anna Nowogórska, nr upr. Wa-378/02, MAZ/IE/6870/03, specjalność inst. elektryczne — Podpis	Stadium: Projekt budowlany Branża: Instalacje Elektryczne Przedmiot rysunku: Plan instalacji oświetlenia -Poziom +1	Skala: 1:100 Rysunek nr: E1.1 Data: Maj 2008

Instalacje elektryczne "jarby@o2.pl"