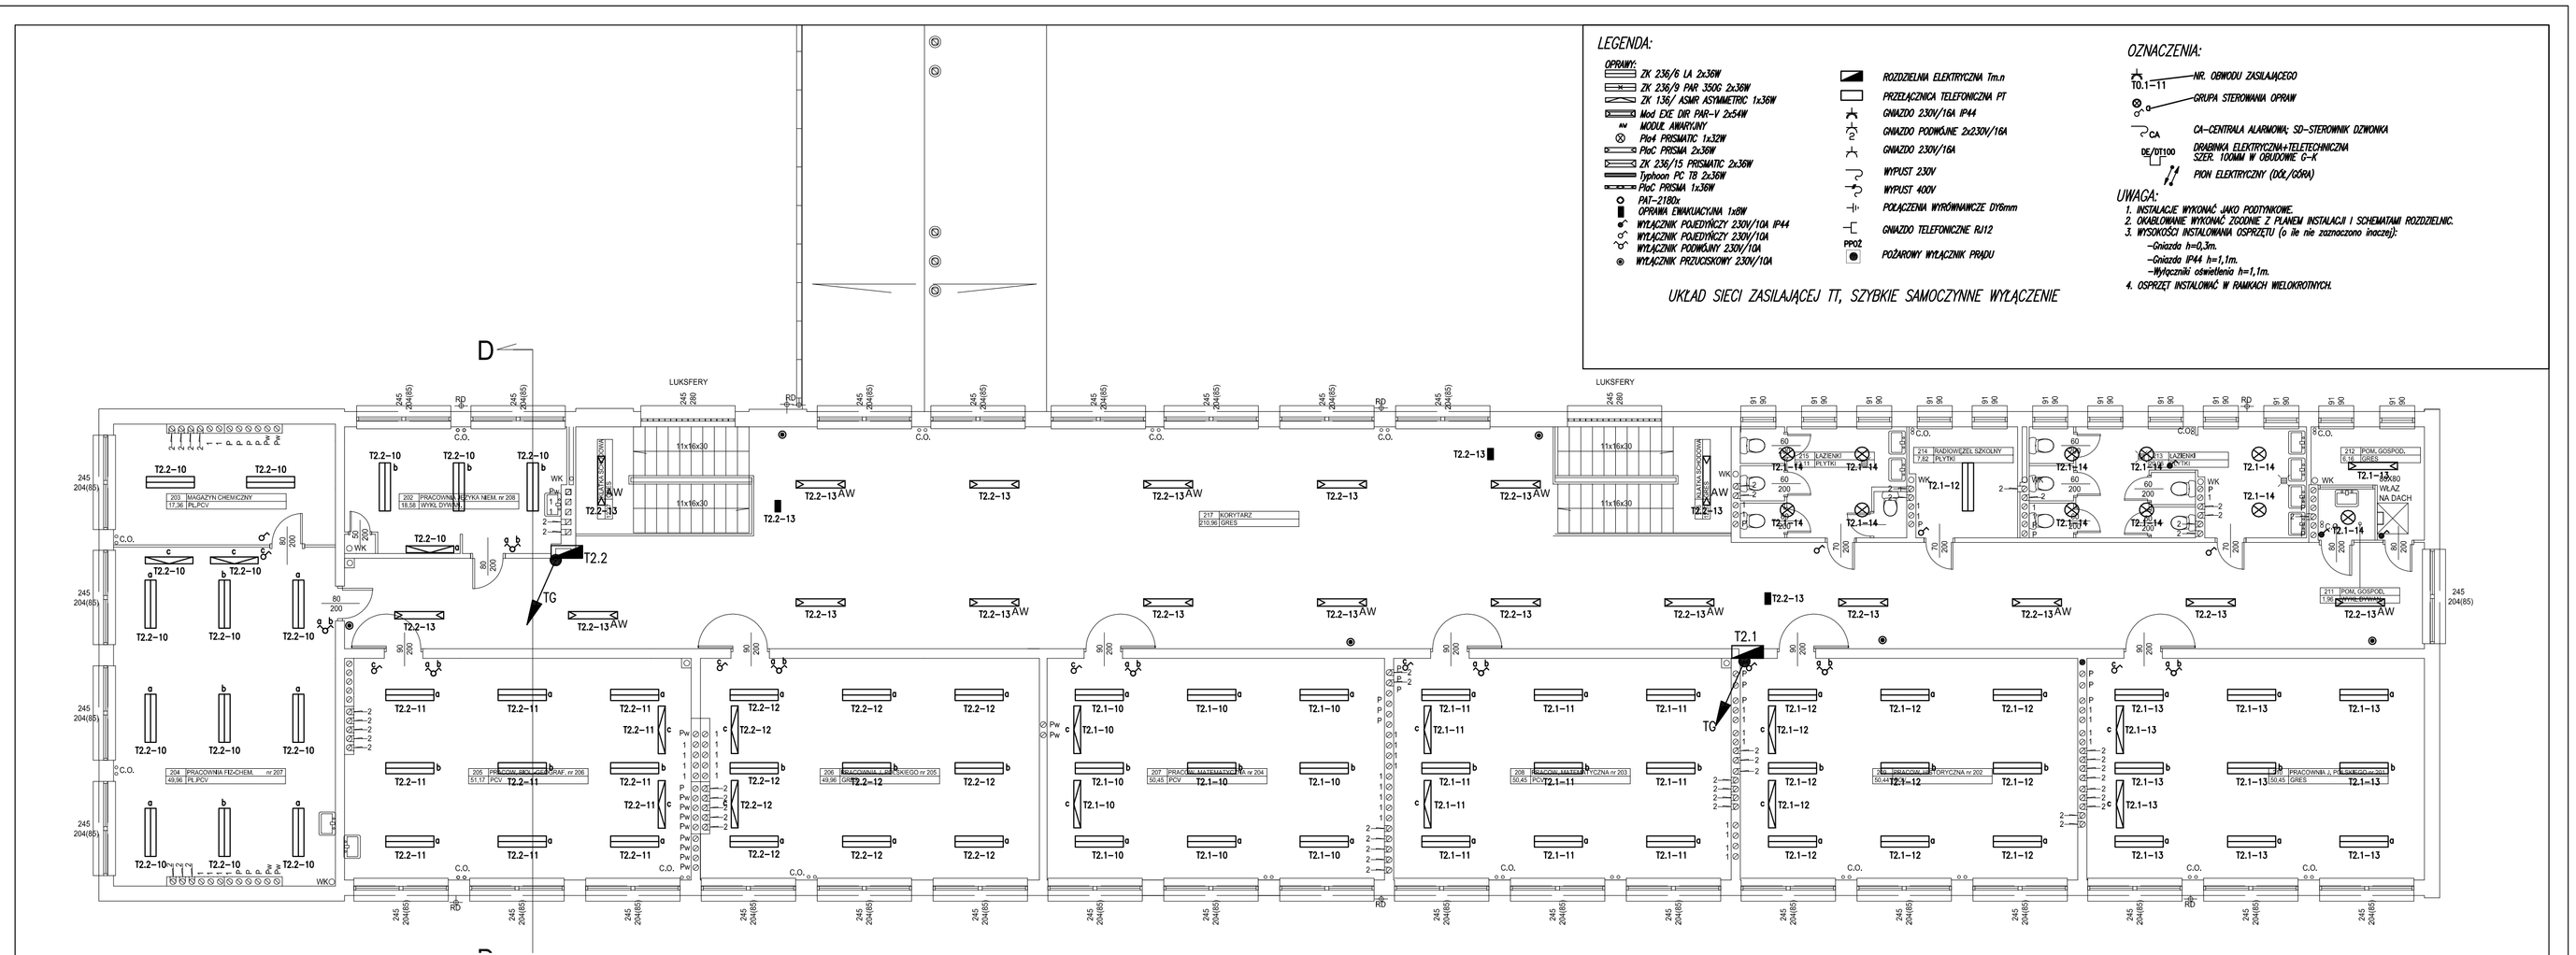

Inwestor Starostwo Powiatowe w Piasecznie ul. Chyliczkowska 14, 05-500 Piaseczno Obiekt Zespół Szkół nr 1 ul. Szpitalna 10, 05-500 Piaseczno	Branżowe biuro projektów ZPiBSE Anna Nowogórska ul. Racławicka 27 lok. 48 02-601 Warszawa	Projektował mgr inż. Jarosław Byszewski nr upr. MAZ/0137/PWOE/05 specjalność: inst. elektryczne Podpis Sprawdził mgr inż. Anna Nowogórska nr upr. Wa-378/02, MAZ/IE/6870/03 specjalność: inst. elektryczne Podpis	Stadium Projekt budowlany Branża Instalacje Elektryczne Przedmiot rysunku Plan instalacji oświetlenia -Poziom +2	Skala: 1:100 Rysunek nr. E1.2 Data: Maj 2008

Instalacje elektryczne "jarby@o2.pl"