


# SCHEMAT BLOKOWY ZASILANIA

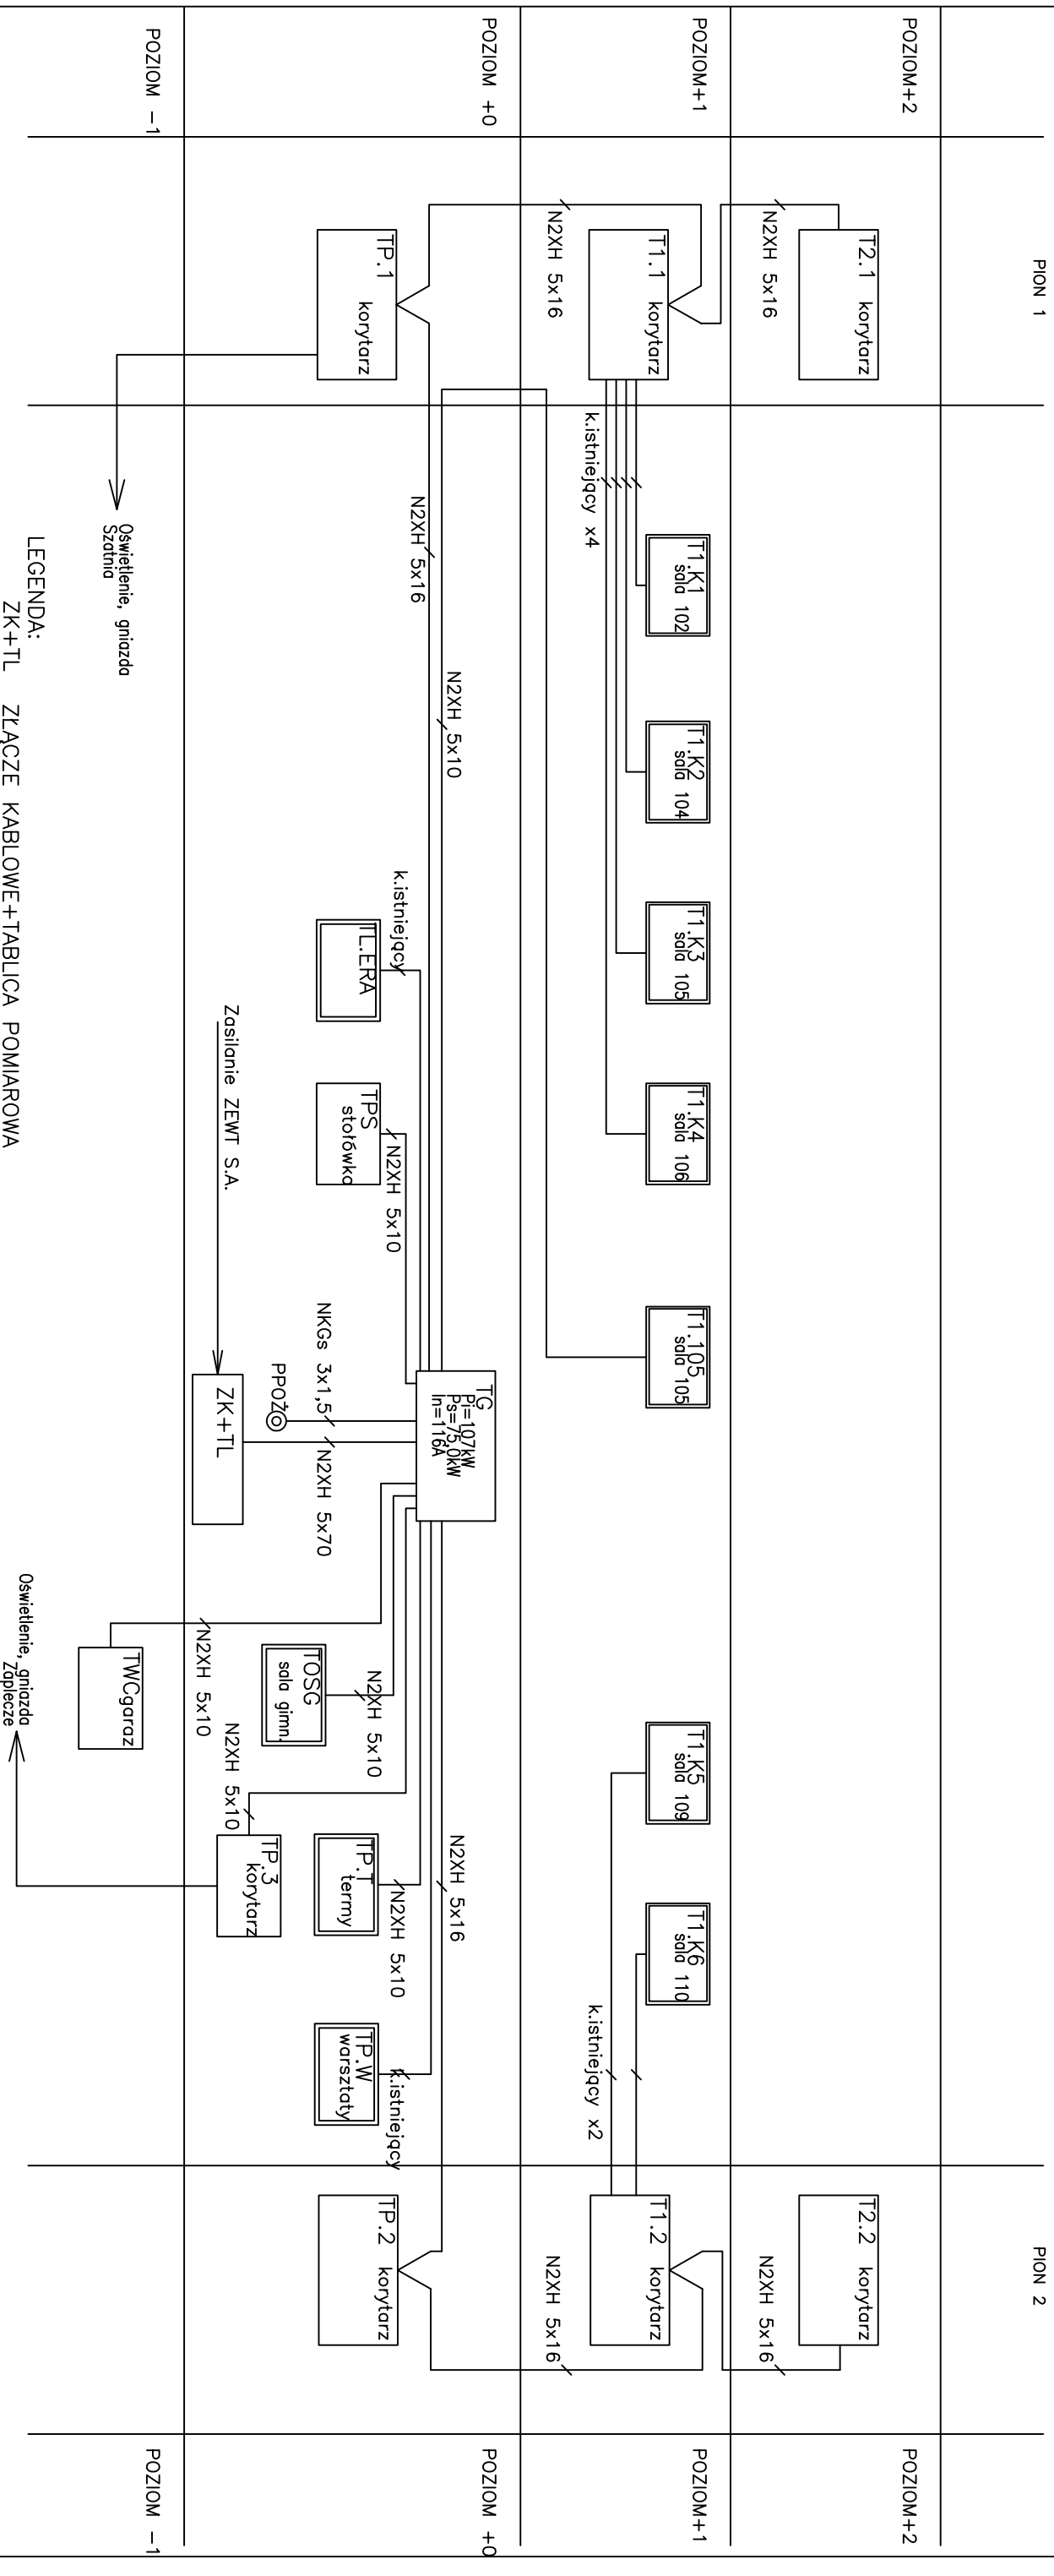

**LEGENDA:**  
 ZK+TL ZŁĄCZE KABLOWE+TABLICA POMIAROWA  
 TABLICA NIE DEMONTOWANA  
 TABLICA DO DEMONTAŻU (WYMIANY)

<p style="text-align: center;">PION 1</p>		
<p>POZIOM+2</p> <p>POZIOM+1</p> <p>POZIOM +0</p> <p>POZIOM -1</p>	<p>POZIOM+2</p> <p>POZIOM+1</p> <p>POZIOM +0</p> <p>POZIOM -1</p>	<p>POZIOM+2</p> <p>POZIOM+1</p> <p>POZIOM +0</p> <p>POZIOM -1</p>
<p>Investor Starostwo Powiatowe w Piasecznie ul. Chyliczkowska 14, 05-500 Piaseczno</p> <p>Objekt Zespół Szkół nr 1 ul. Szpitalna 10, 05-500 Piaseczno</p>	<p>Branżowe biuro projektów ZPIBSE Anna Nowogórska ul. Radawicka 27 lok. 48 02-601 Warszawa</p>	<p>Projektował mgr inż. Jarosław Byszewski nr upr. MAZ/0137/PW/OE/05</p> <p>Sprawił mgr inż. Anna Nowogórska nr upr. Wa-378/02, MAZ/IE/6870/03</p> <p>Podpis</p>
<p>Stadium <b>Projekt budowlany</b></p> <p>Branża <b>Instalacje Elektryczne</b></p> <p>Przedmiot rysunku <b>Schemat zasilania budynku</b></p>	<p>Skala: - Rysunek nr. <b>E20</b> Data: <b>Maj 2008</b></p>	