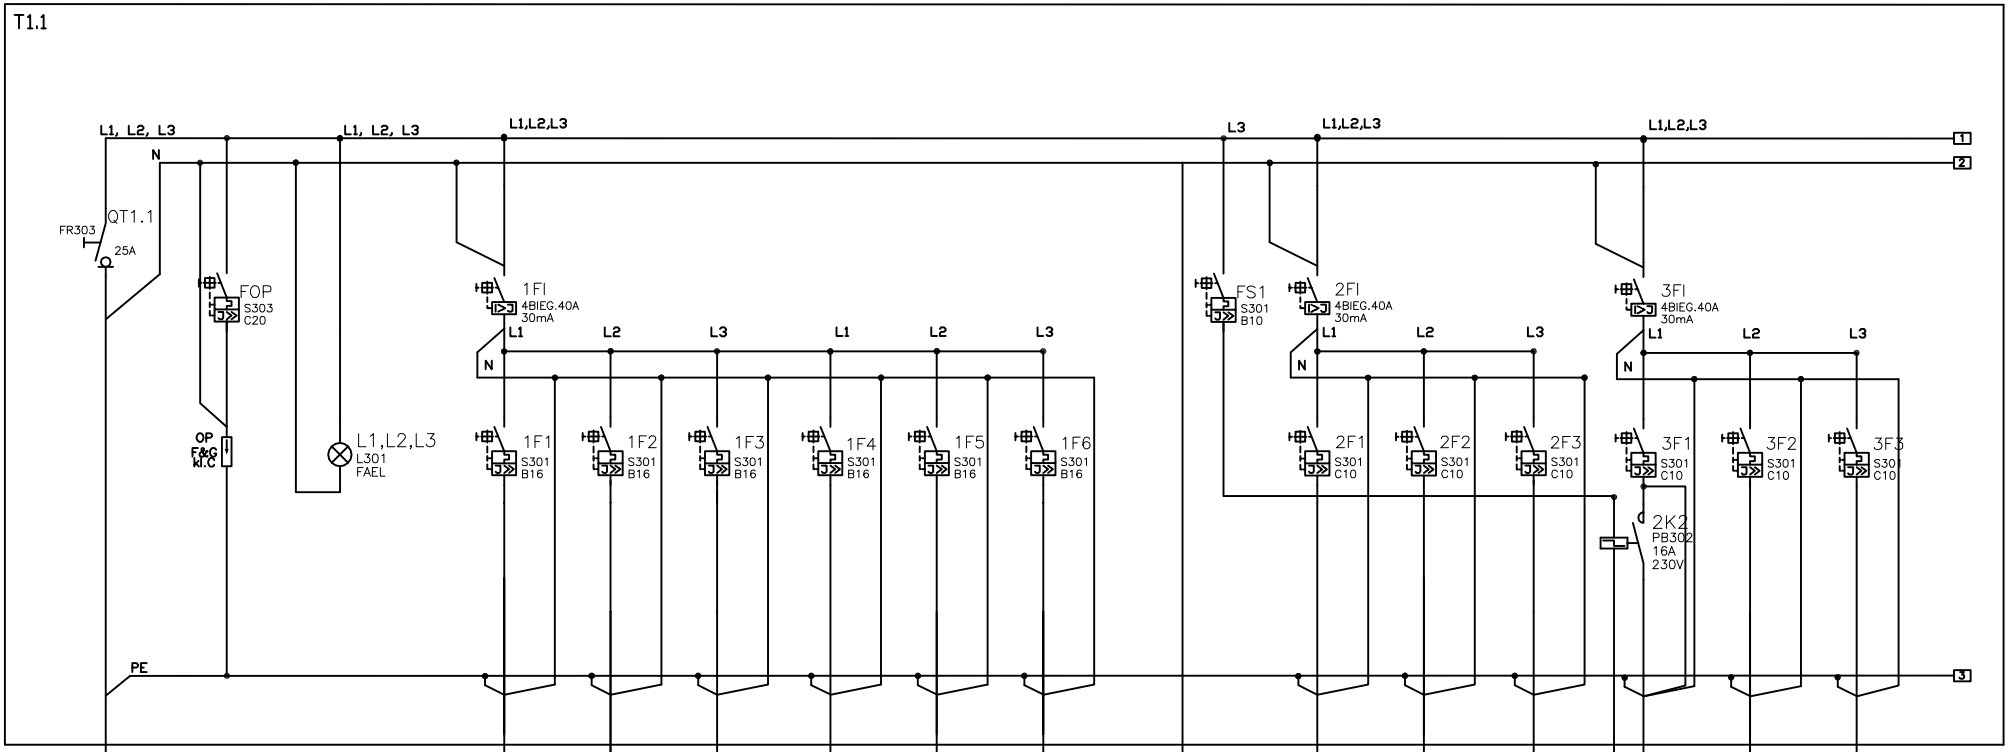

T1.1
N2XH 5x16
Z rozdzielni głównej szkoły

Pi=26,1 kW
Ps=15,0 kW
Io=26 A

T1.1-01	T1.1-02	T1.1-03	T1.1-04	T1.1-05	T1.1-06
NHXMH 3x2,5	NHXMH 3x2,5	NHXMH 3x2,5	NHXMH 3x2,5	–	–
Gniazda ogólne pom. 108/109	Gniazda ogólne pom. 110/111	Gniazda ogólne pom. 112/113/114	Gniazda ogólne pom. 115/116	Rezerwa	Rezerwa
1,6kW	1,8kW	1,8kW	1,2kW		

T1.1-10	T1.1-11	T1.1-12	T1.1-13	T1.1-14	T1.1-15
NHXMH 3x1.5	NHXMH 3x1.5	NHXMH 3x1.5	NHXMH 4x1.5	–	–
Oświetlenie pom. 108/109	Oświetlenie pom. 110/111	Oświetlenie pom. 112/113	Oświetlenie pom. 114/115/116/117	Rezerwa	Rezerwa
0,8kW	1,4kW	0,9kW	0,6kW		

UWAGA:
1. DO OPRAW Z MODUŁEM ZASILANIA AWARYJNEGO DOPROWADZIĆ DODATKOWY PRZEWÓD FAZOWY SPRZED ELEMENTÓW STERUJĄCYCH.

Inwestor
Starostwo Powiatowe w Piasecznie
ul. Chyliczkowska 14, 05-500 Piaseczno

Obiekt
Zespół Szkół nr 1
ul. Szpitalna 10, 05-500 Piaseczno

Branżowe biuro projektów
ZPiBSE Anna Nowogórska
ul. Racławicka 27 lok. 48
02-601 Warszawa

Projektował
mgr inż. Jarosław Byszewski
nr upr. MAZ/0137/PWOE/05
specjalność Inst. elektryczne
Podpis

Sprawdził
mgr inż. Anna Nowogórska
nr upr. Wa-378/02, MAZ/IE/6870/03
specjalność Inst. elektryczne
Podpis

Stadium
Projekt budowlany

Branża
Instalacje Elektryczne

Przedmiot rysunku
Schemat tablicy T1.1 cz1

Skala:
-

Rysunek nr.
E16.1

Data:
Maj 2008