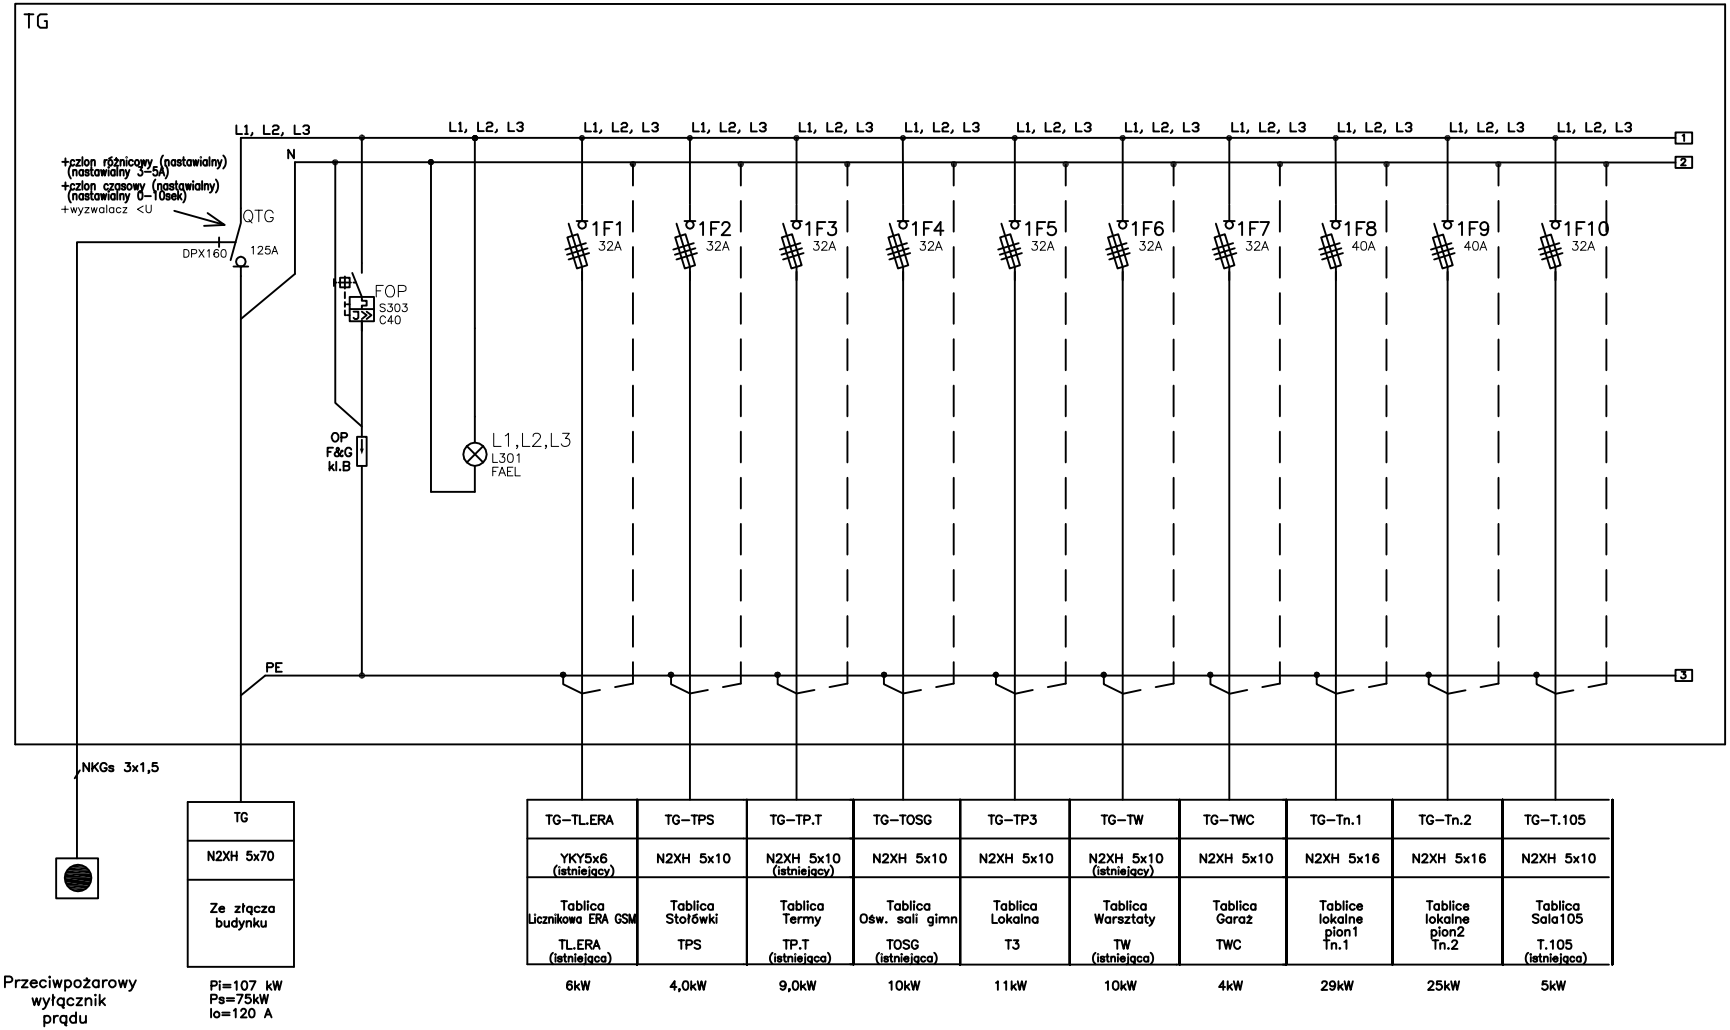

TG–TL.ERA	TG–TPS	TG–TP.T	TG–TOSG	TG–TP3	TG–TW	TG–TWC	TG–Tn.1	TG–Tn.2	TG–T.105
YKY5x6 (istniejący)	N2XH 5x10	N2XH 5x10 (istniejący)	N2XH 5x10	N2XH 5x10	N2XH 5x10 (istniejący)	N2XH 5x10	N2XH 5x16	N2XH 5x16	N2XH 5x10
Tablica Licznikowa ERA GSM TL.ERA (istniejąca)	Tablica Stołówki TPS	Tablica Termy TP.T (istniejąca)	Tablica Ośw. sali gimn TOSG (istniejąca)	Tablica Lokalna T3	Tablica Warsztaty TW (istniejąca)	Tablica Garaż TWC	Tablice lokalne pion1 Tn.1	Tablice lokalne pion2 Tn.2	Tablica Sala105 T.105 (istniejąca)
6kW	4,0kW	9,0kW	10kW	11kW	10kW	4kW	29kW	25kW	5kW

UWAGA:
1. JAKO TABLICĘ TG WYKORZYSTAĆ ISTNIEJĄCA OBUDOWĘ PO ZDEMONTOWANIU UKŁADU POMIAROWEGO.
2. POD POJĘCIEM ISTNIEJĄCY ROZUMIEĆ NALEŻY TABLICĘ; KABEL "ISTNIEJĄCY" SPEŁNIAJĄCY WYMAGANIA OBECNYCH NORM

Inwestor
Starostwo Powiatowe w Piasecznie
ul. Chyliczkowska 14, 05-500 Piaseczno

Obiekt
Zespół Szkół nr 1
ul. Szpitalna 10, 05-500 Piaseczno

Branżowe biuro projektów

ZPiBSE Anna Nowogórska
ul. Racławicka 27 lok. 48
02-601 Warszawa

Projektował
mgr inż. Jarosław Byszewski
nr upr. MAZ/0137/PWOE/05
specjalność Inst. elektryczne
Podpis

Sprawdził
mgr inż. Anna Nowogórska
nr upr. Wa-378/02, MAZ/IE/6870/03
specjalność Inst. elektryczne
Podpis

Stadium
Projekt budowlany

Branża
Instalacje Elektryczne

Przedmiot rysunku
Schemat tablicy TG cz1

Skala:
-

Rysunek nr.
E10.1

Data:
Maj 2008