


TG

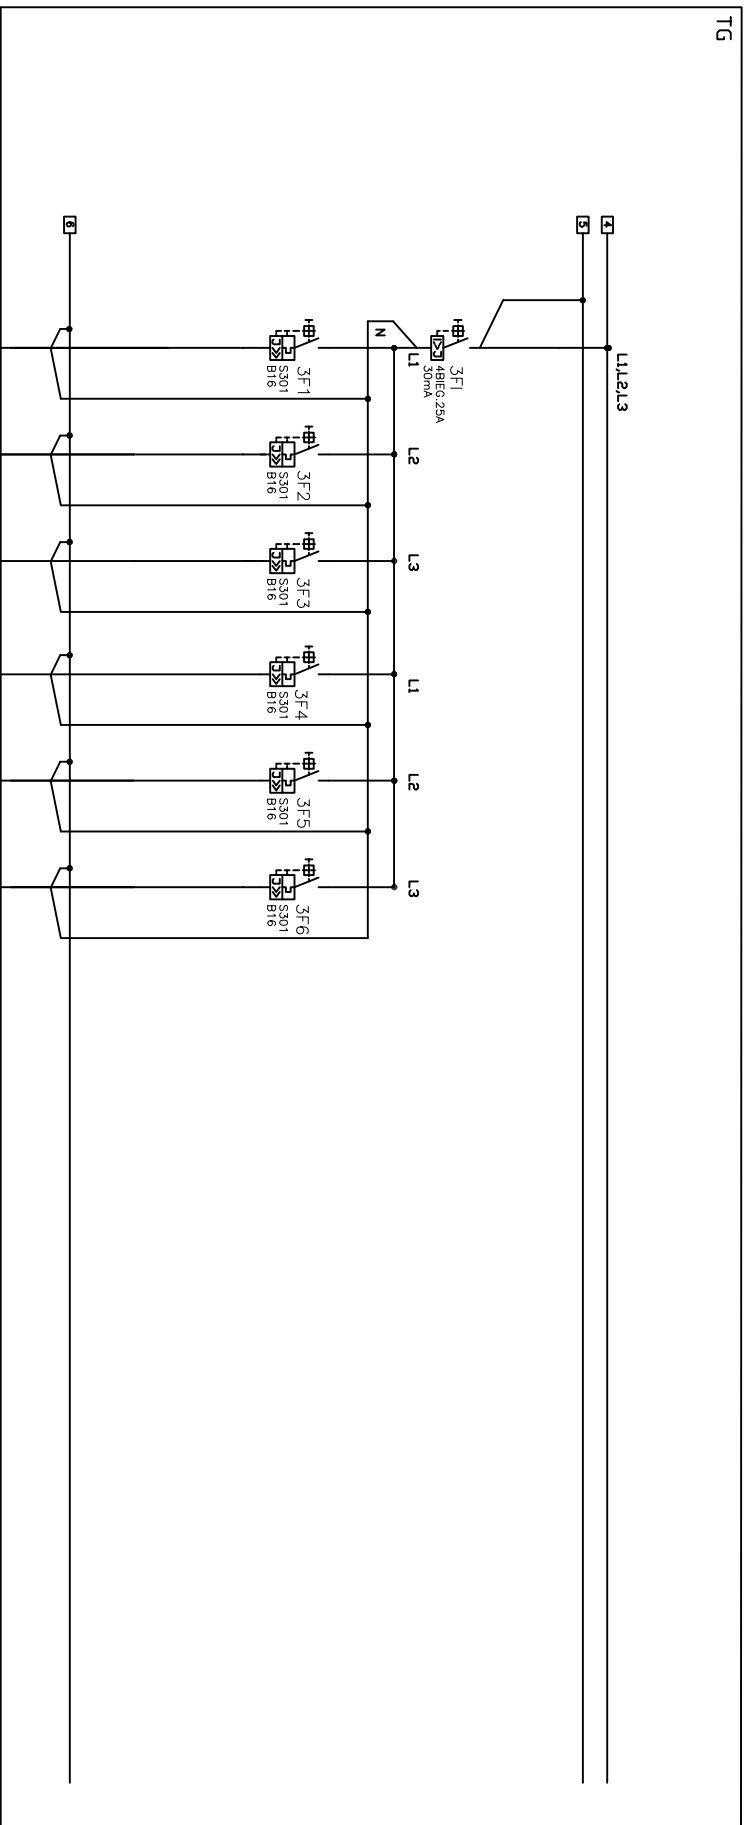

TG-30	TG-31	TG-32	TG-33	TG-34	TG-35
NHXMH 3x2,5	NHXMH 3x2,5	-	-	-	-
Centroida darmowa CA pim. 08	Centroida telefonizno pim. 08	Rezerwa	Rezerwa	Rezerwa	Rezerwa
0,4kW	0,4kW				

Investor  
Starostwo Powiatowe w Pleszchnie  
ul. Chyliczkowska 14, 05-500 Pleszchno

Objekt  
Zespół Szkół nr 1  
ul. Szpitalna 10, 05-500 Pleszchno

Branżowe biuro projektów  
ZPIBSE Anna Nowogórska  
ul. Radawicka 27 lok. 48  
02-601 Warszawa

Projektował  
mgr inż. Jarosław Byszewski  
nr upr. MAZ/0137/PW/OE/05  
specjalność Inst. elektryczne

Podpis  
mgr inż. Anna Nowogórska  
nr upr. Wa-378/02, MAZ/IE/6870/03  
specjalność Inst. elektryczne

Stadium  
Projekt budowlany  
Branża  
Instalacje Elektryczne  
Przedmiot rysunku  
Schemat tablicy TG cz3

Skala:  
-  
Rysunek nr.  
**E10.3**  
Data:  
**Maj 2008**