


TP.3

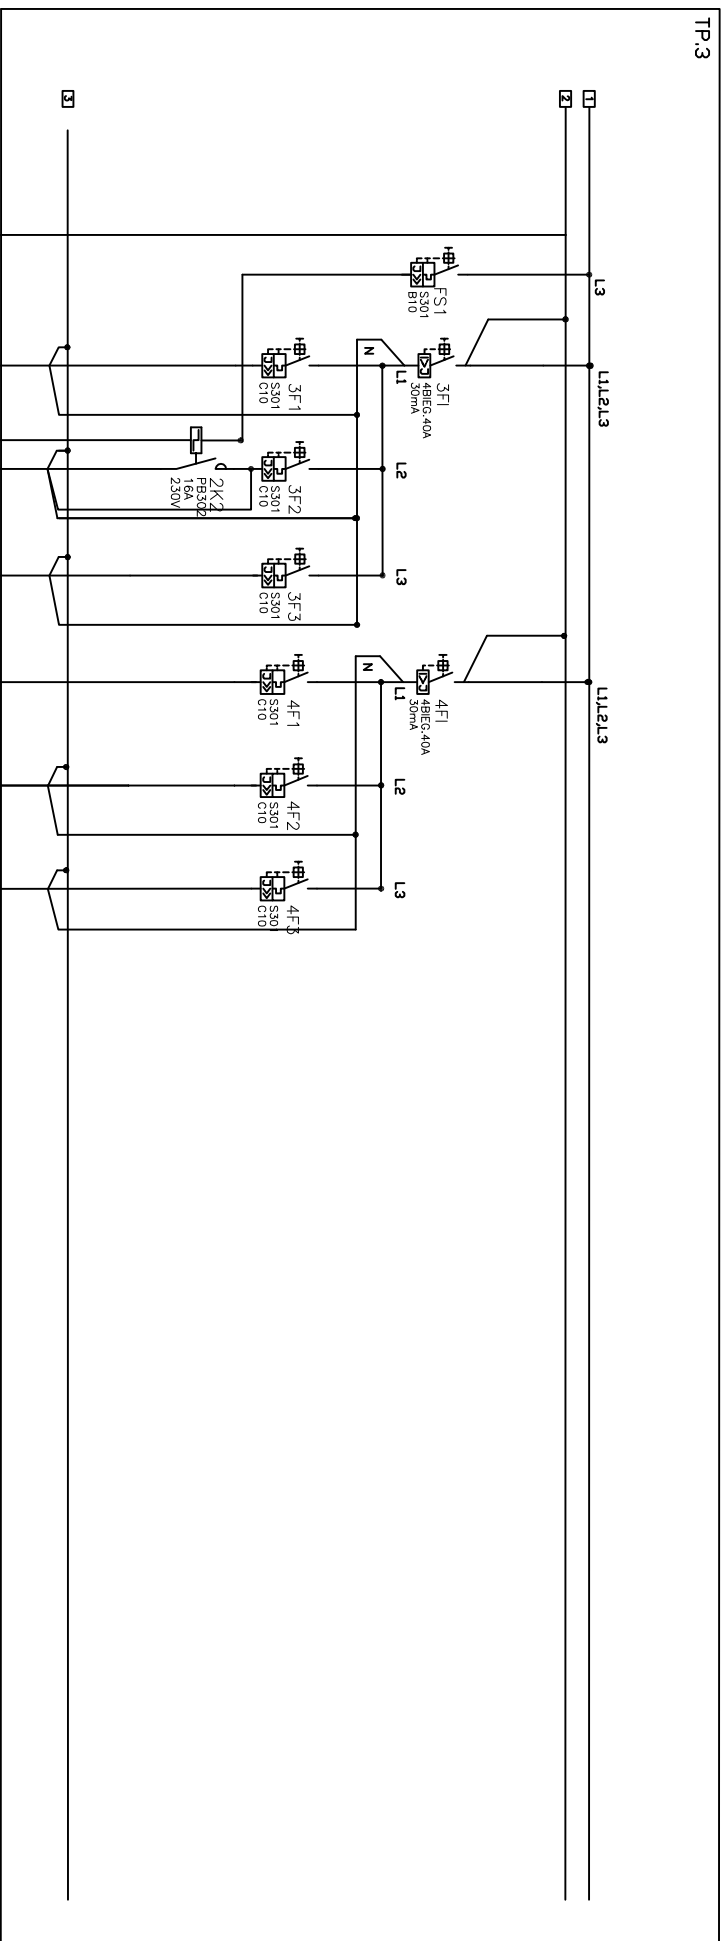

TP-3-10	TP-3-11	TP-3-12	TP-3-13	TP-3-14	TP-3-15
NHXMH 3x1,5	NHXMH 3x1,5	NHXMH 3x1,5	NHXMH 4x1,5	NHXMH 4x1,5	NHXMH 4x1,5
Oświetlenie	Oświetlenie	Oświetlenie	Oświetlenie	Oświetlenie	Oświetlenie
Pom.31/32/33	Pom.22/34/37/43	Pom.39/40/41/44 Pom.45/46/47/48	Pom.35/35/37/38	Pom.021/022/023	Pom.016/018 Pom.019/020
1,4kW	1,0kW	1,5kW	0,7kW	0,5kW	0,4kW

Investor
Starostwo Powiatowe w Piasecznie
ul. Chyliżkowska 14, 05-500 Piaseczno

Objekt
Zespół Szkół nr 1
ul. Szpitalna 10, 05-500 Piaseczno

Branżowe biuro projektów
ZPIBSE Anna Nowogórska
ul. Racławicka 27 lok. 48
02-601 Warszawa

Projektował
mgr inż. Jarosław Byszewski
nr upr. MAZ/0137/PW/OE/05
specjalność: Inst. elektryczne

Podpis

Sprawdził
mgr inż. Anna Nowogórska
nr upr. Wa-378/02, MAZ/IE/6870/03
specjalność: Inst. elektryczne

Stadium
Projekt budowlany

Branża
Instalacje Elektryczne

Przedmiot rysunku
Schemat tablicy TP.3 cz22

Skala:
-
Rysunek nr.
E15.2
Data:
Maj 2008