## LEGENDA:

OKABLOWANIE STRUKTURALNE:

- CT — CENTRALA TELEFONICZNA
- SD — SZAFA SD OKABLOWANIA STRUKTURALNEGO
- GNIAZDO OKABLOWANIA STRUKTURALNEGO 2xRJ45

INSTALACJA SWIN

- CA — CENTRALKA ALARMOWA SWIN
- CZUJKA RUCHU
- # — KLAWIATURA STREFOWA/SYSTEMOWA

INSTALACJA CCTV

- CCTV — CENTRALKA CCTV
- KAMERA WEWNĘTRZNA

## OZNACZENIA:

- T1–T1 — NR. OBWODU ZASILAJĄCEGO
- AW — MODUŁ AWARYJNY
- o — GRUPA STEROWANIA OPRAW
- CA — CA–CENTRALA ALARMOWA; CT – CENTRALA TELEFONICZNA; CCTV – CENTRALKA CCTV; ZDZ–STEROWNIK DZWONKA; Dz–DZWONEK; T–TERMA
- KE100+KT100 — KORYTKO ELEKTRYCZNE+TELETECHNICZNE SZER. 100MM W OBUDOWIE G–K
- KR — KRATKA REWIZYJNA (WENTYLACYJNA) PCV 60x20
- LSW — LSW–LOKALNA SZYNA WYRÓWNAWCZA

## UWAGA:

1. INSTALACJE WYKONAĆ JAKO PODTYNKOWE.
2. OKABLOWANIE WYKONAĆ ZGODNIE Z PLANEM INSTALACJI I SCHEMATAMI.
3. WYSOKOŚCI INSTALOWANIA OSPRZĘTU (o ile nie zaznaczono inaczej):
   - –Gniazda h=0,3m.
   - –Gniazda IP44 h=1,1m.
   - –Wyłączniki oświetlenia h=1,1m.
4. OSPRZĘT INSTALOWAĆ W RAMKACH WIELOKROTNYCH.

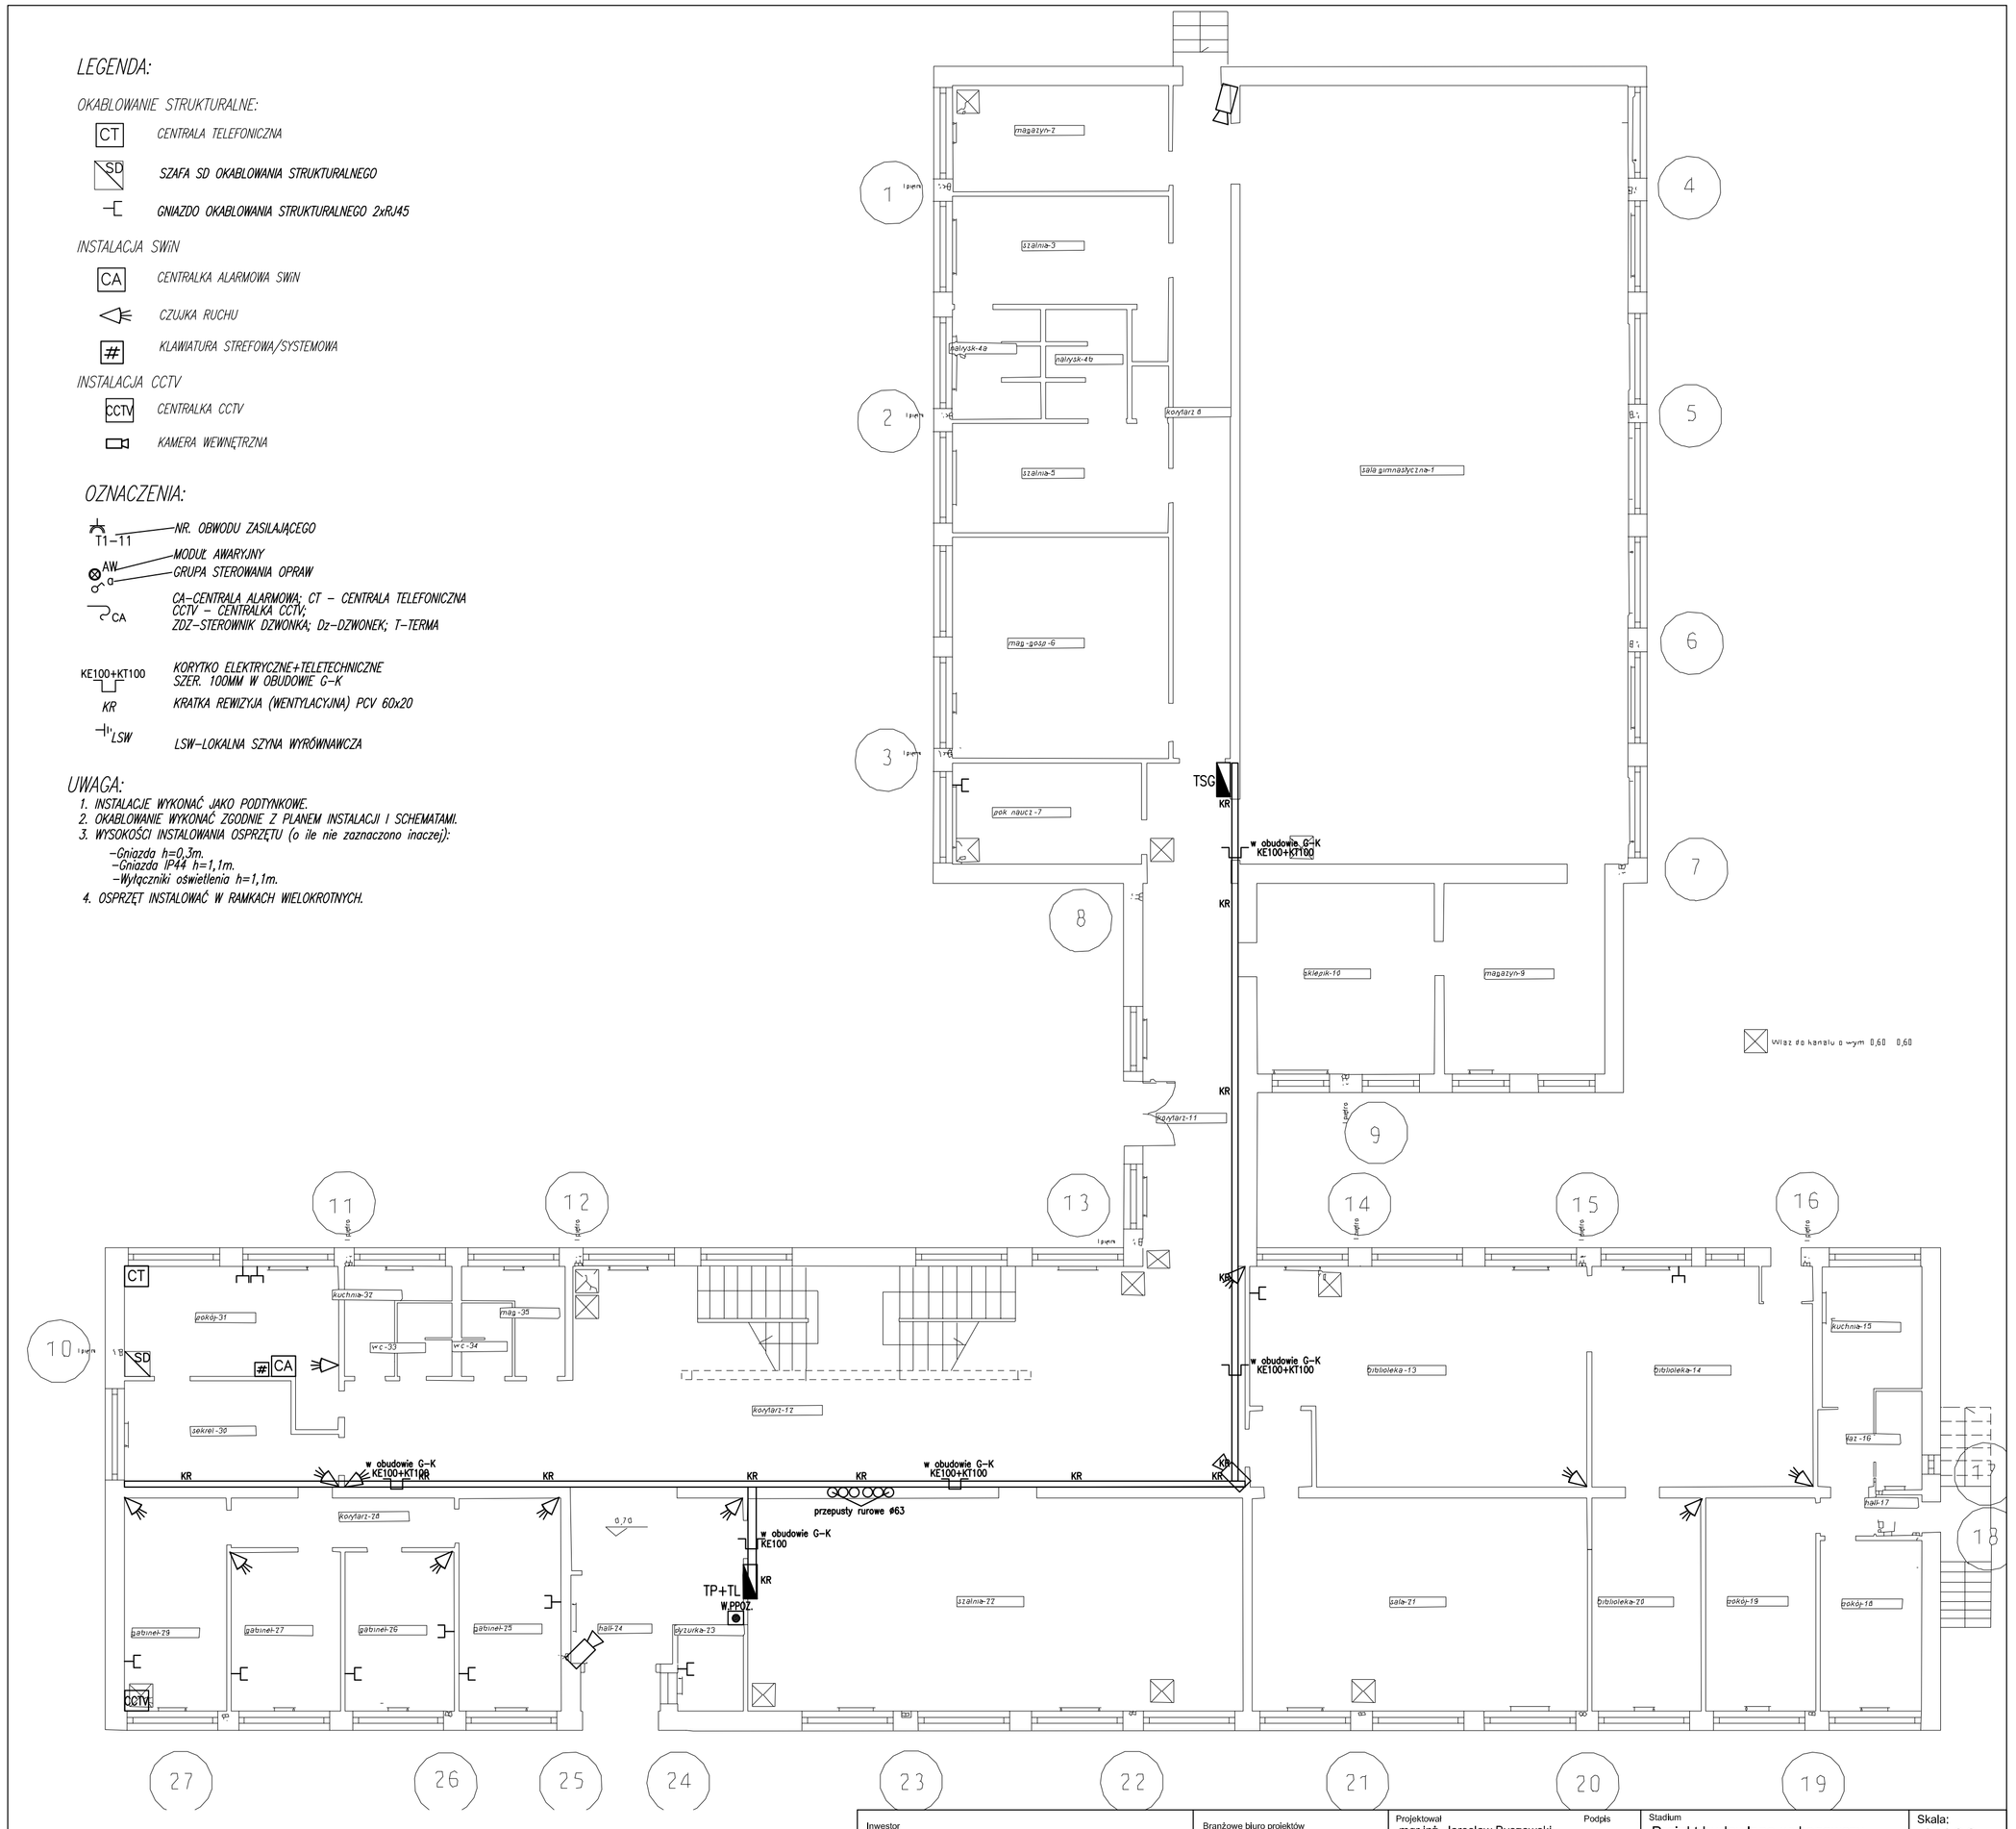


| | | | | |
|---|---|---|---|---|
| Inwestor: Starostwo Powiatowe w Piasecznie, ul. Chyliczkowska 14, 05-500 Piaseczno<br>Obiekt: Zespół Szkół Zawodowych, ul. Budowlanych 14, 05-530 Góra Kalwaria | Branżowe biuro projektów: ZPiBSE Anna Nowogórska, ul. Racławicka 27 lok. 48, 02-601 Warszawa | Projektował: mgr inż. Jarosław Byszewski, nr upr. MAZ/0137/PWOE/05, specjalność inst. elektryczne — Podpis<br>Sprawdził: mgr inż. Anna Nowogórska, nr upr. Wa-378/02, MAZ/IE/6870/03, specjalność inst. elektryczne — Podpis | Stadium: Projekt budowlano-wykonawczy<br>Branża: Instalacje Elektryczne<br>Przedmiot rysunku: Plan instalacji teleechnicznych -Poziom 0 | Skala: 1:100<br>Rysunek nr.: E0.T<br>Data: Marzec 2009 |

Instalacje elektryczne "jarby@o2.pl"