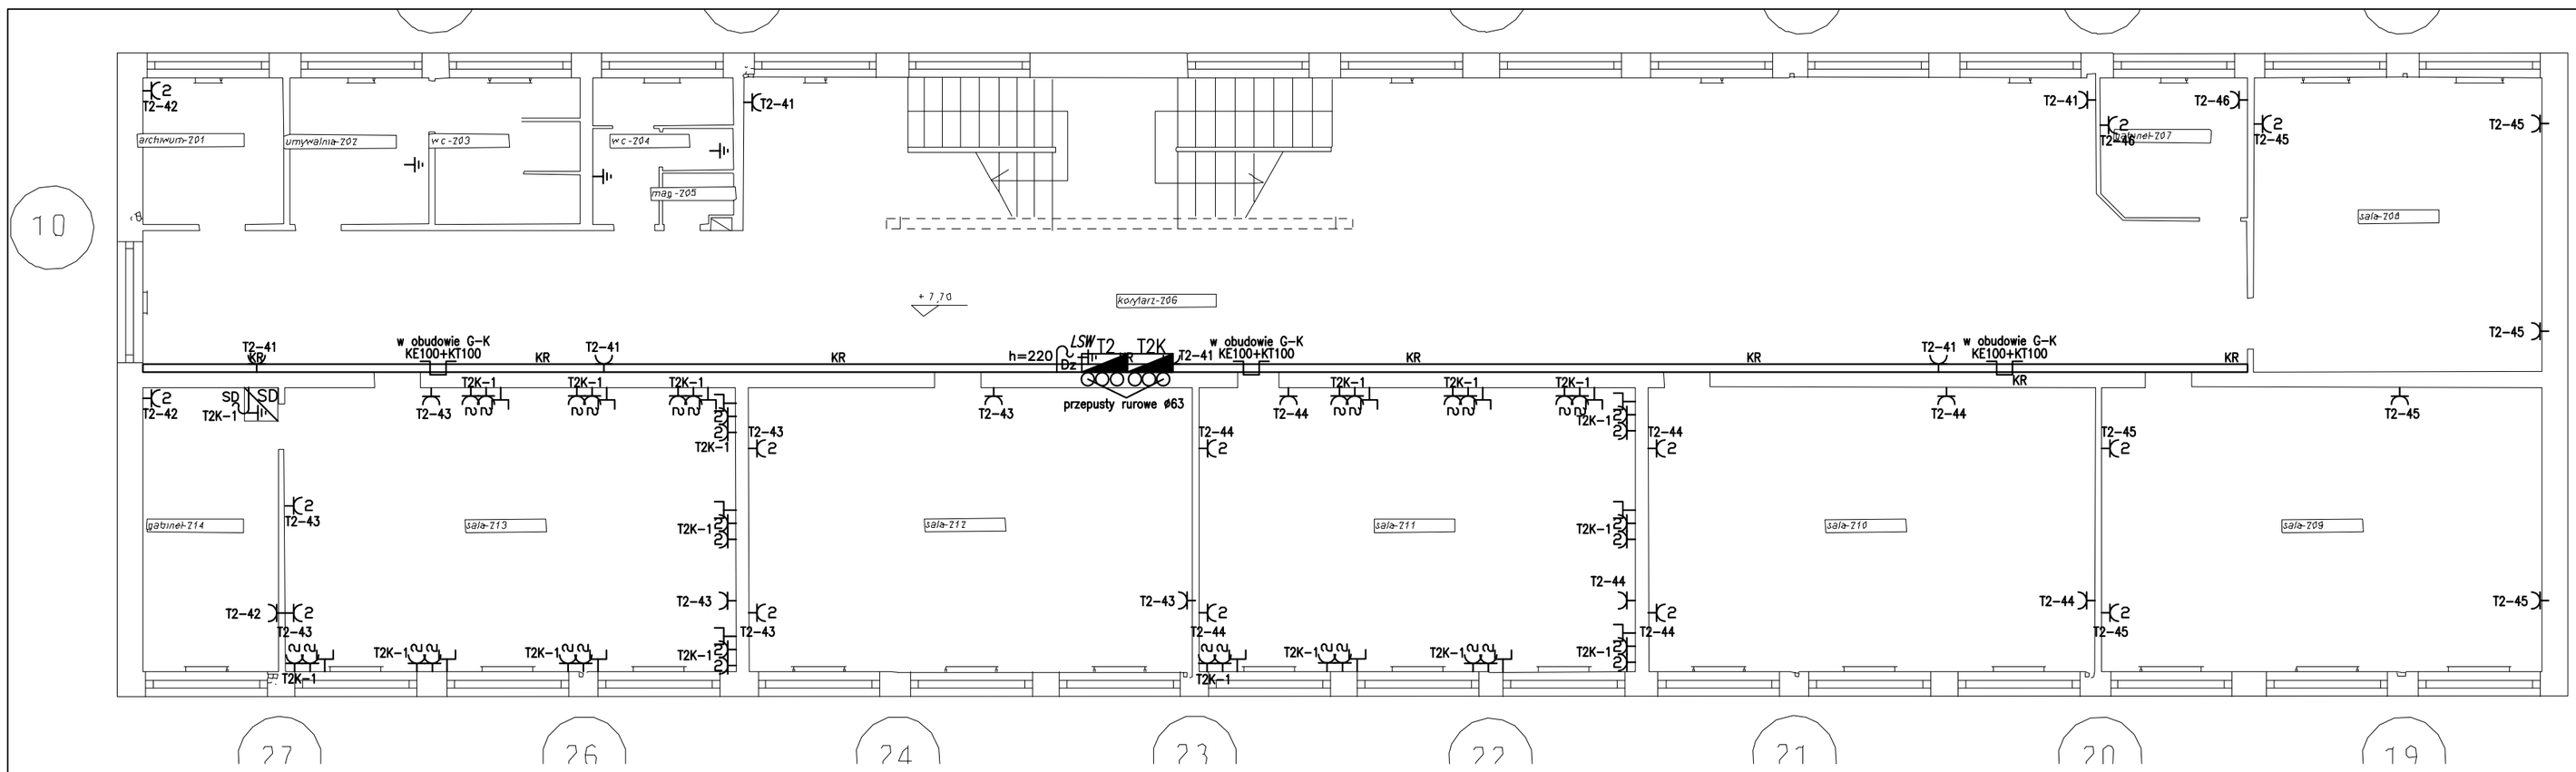

LEGENDA:

OPRAWY:

- ZK 236/6 LA 2x36W
- ZK 136/ ASMR ASYMMETRIC 1x36W
- PloC PRISMA 2x36W
- ZK 236/15 PRISMATIC 2x36W
- Plo4 PRISMATIC 1x32W
- OPRAWA ZC SPORT3 236/3 ZK
- OPRAWA Bell AL1 1x250W + siatka ochronna
- OPRAWA EWAKUACYJNA 1x8W

- WYŁĄCZNIK POJEDYŃCZY 230V/10A IP44
- WYŁĄCZNIK POJEDYŃCZY 230V/10A
- WYŁĄCZNIK PODWÓJNY 230V/10A
- WYŁĄCZNIK PRZYCISKOWY 230V/10A
- WYŁĄCZNIK PRZYCISKOWY 230V/10A

- ROZDZIELNIA ELEKTRYCZNA Tm.n
- GNIAZDO 230V/16A IP44
- GNIAZDO PODWÓJNE 2x230V/16A
- GNIAZDO 230V/16A
- WYPUST 230V
- WYPUST 400V
- POŁĄCZENIA WYRÓWNAWCZE DY6mm

PPOŻ
- POŻAROWY WYŁĄCZNIK PRĄDU

UKŁAD SIECI ZASILAJĄCEJ TT, SZYBKIE SAMOCZYNNE WYŁĄCZENIE

OZNACZENIA:

- T1-11 — NR. OBWODU ZASILAJĄCEGO
- AW — MODUŁ AWARYJNY
- GRUPA STEROWANIA OPRAW
- CA — CA–CENTRALA ALARMOWA; CT – CENTRALA TELEFONICZNA; CCTV – CENTRALKA CCTV; ZDZ–STEROWNIK DZWONKA; Dz–DZWONEK; T–TERMA
- KE100+KT100 — KORYTKO ELEKTRYCZNE+TELETECHNICZNE SZER. 100MM W OBUDOWIE G–K
- KR — KRATKA REWIZYJA (WENTYLACYJNA) PCV 60x20
- LSW — LSW–LOKALNA SZYNA WYRÓWNAWCZA

UWAGA:

1. INSTALACJE WYKONAĆ JAKO PODTYNKOWE.
2. OKABLOWANIE WYKONAĆ ZGODNIE Z PLANEM INSTALACJI I SCHEMATAMI.
3. WYSOKOŚCI INSTALOWANIA OSPRZĘTU (o ile nie zaznaczono inaczej):
   - –Gniazda h=0,3m.
   - –Gniazda IP44 h=1,1m.
   - –Wyłączniki oświetlenia h=1,1m.
4. OSPRZĘT INSTALOWAĆ W RAMKACH WIELOKROTNYCH.

Inwestor Starostwo Powiatowe w Piasecznie ul. Chyliczkowska 14, 05-500 Piaseczno Obiekt Zespół Szkół Zawodowych ul. Budowlanych 14, 05-530 Góra Kalwaria	Branżowe biuro projektów ZPIBSE Anna Nowogórska ul. Racławicka 27 lok. 48 02-601 Warszawa	Projektował mgr inż. Jarosław Byszewski nr upr. MAZ/0137/PWOE/05 specjalność inst. elektryczne Podpis Sprawdził mgr inż. Anna Nowogórska nr upr. Wa-378/02, MAZ/IE/6870/03 specjalność inst. elektryczne Podpis	Stadium Projekt budowlano-wykonawczy Branża Instalacje Elektryczne Przedmiot rysunku Plan instalacji gniazd -Poziom +2	Skala: 1:100 Rysunek nr. E2.G Data: Marzec 2009