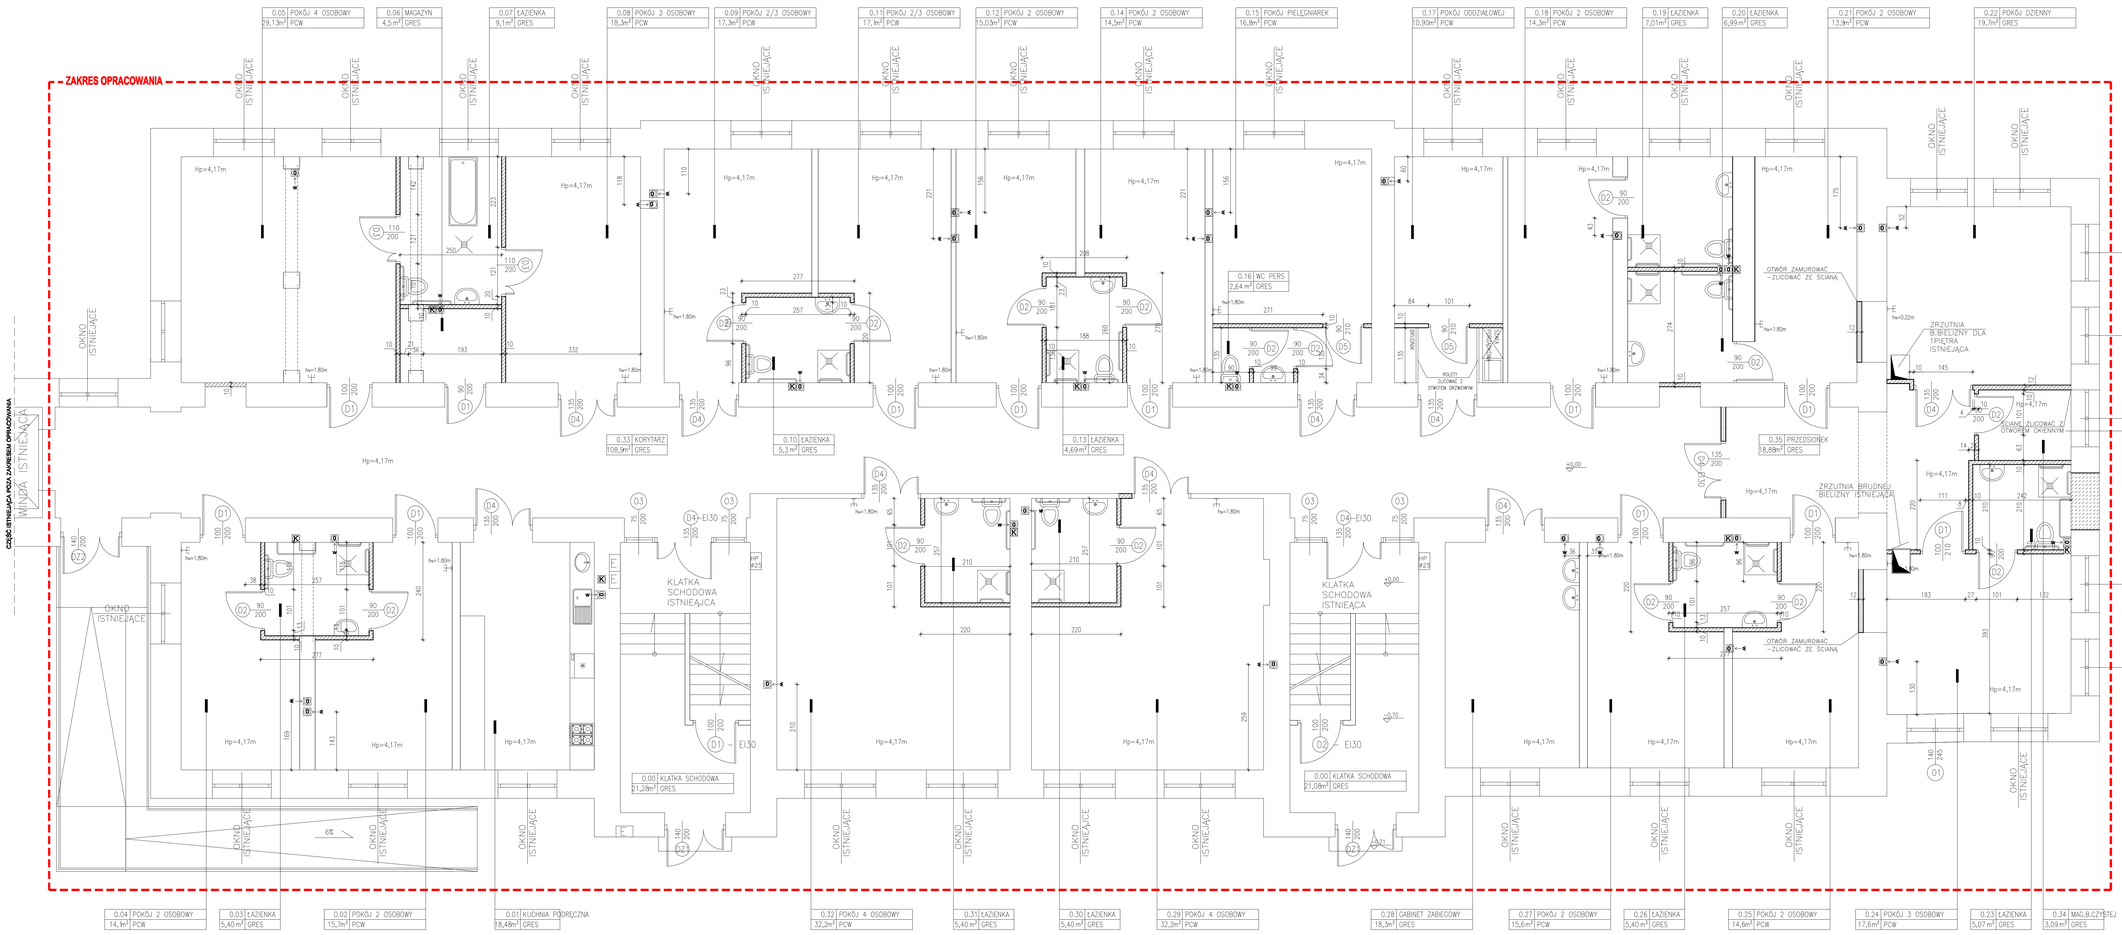

RZUT PARTERU
ŚCIANY NOWE

LEGENDA

- ŚCIANY ISTNIEJĄCE
- ŚCIANY Z G-K NA STELAŻU BYSTEMOWYM
- ŚCIANY Z BLOCZKÓW YTONG

WYMIARY SPRAWDZIĆ W NATURZE
WSZELKIE NIEŚCISŁOŚCI KONSULTOWAĆ Z ZESPOŁEM AUTORSKIM
ROZPATRYWAĆ ŁĄCZNIE Z OPISEM TECHNICZNYM ORAZ Z PROJEKTAMI BRANŻOWYMI

NR RYSUNKU	DATA	TEMAT

PRACOWNIA PROJEKTOWA
BIURO PROJEKTÓW BUDOWLANYCH
Paweł Jacek Tuła, Artur Wernik
ul. Szpitalna 1, 34-600 LIMANOWA
tel. 18 33 52 111, fax 18 33 52 111

INWESTOR
POWIAT PIASECZYŃSKI - DOM OPIEKI SPOŁECZNEJ
W GÓRZE KALWARII, ul. Szpitalna 1

BRANŻA: ARCHITEKTURA

FAZA: PROJEKT BUDOWLANY

PRZEDMIAR:
ROZBUDOWA I PRZEBUDOWA PAWILONU nr III
na działce nr 24, obręb 7-01,
w m. GÓRA KALWARIA
ul. Szpitalna 1, gm. GÓRA KALWARIA

RYSUNEK:
RZUT KONDYGNACJI PARTERU
ŚCIANY NOWE

PROJEKTOWAŁ:	MGR.INŻ.ARCH.	UPRAWN.	PODPIS
sprawdzający:	arch. Jacek Tuła	IX/PW/01	
opracował:	arch. Artur Wernik	IX - PdWK/44/2005	

Data	Skala	Arkusz	Numer	Rewizja
30.11.2006	1:50	A	3.01	00

A – BRANŻA ARCHITEKTONICZNA
EL – INSTALACJE ELEKTRYCZNE
LW – INSTALACJE WENTYLACYJNE
SN – BRANŻA GRUNDOWO-PŁYTOWE
LWiK – INSTALACJE WENTYLACJI, KLIMATYZACJI
CO – INSTALACJE CENTRALNEGO OGRZEWANIA
GAZ – INSTALACJA GAZOWE

PRZEDSTAWIONE RYSUNKI, OPISY I OPRACOWANIA JAK I ICH KOPIE STANOWIĄ WŁASNOŚĆ AUTORSKĄ PROJEKTANTA I NIE MOGĄ BYĆ WYKORZYSTYWANE BEZ JEGO ZGODY. KOPIOWANIE, REPRODUKOWANIE PRZEDMIOTU OPRACOWANIA W CAŁOŚCI LUB W CZĘŚCI, WYKORZYSTYWANIE DO CELÓW INNYCH NIŻ OKREŚLONE W UMOWIE BEZ ZGODY AUTORA LUB OSOBY MU TO UPRAWNIONEJ STANOWI NARUSZENIE PRAWA AUTORSKIEGO I PRAWA WŁASNOŚCI INTELEKTUALNEJ. ZGODNIE Z OPRACOWANIEM WYKONAĆ, KLASOWAĆ WYŁĄCZNIE DANE ROBOTY