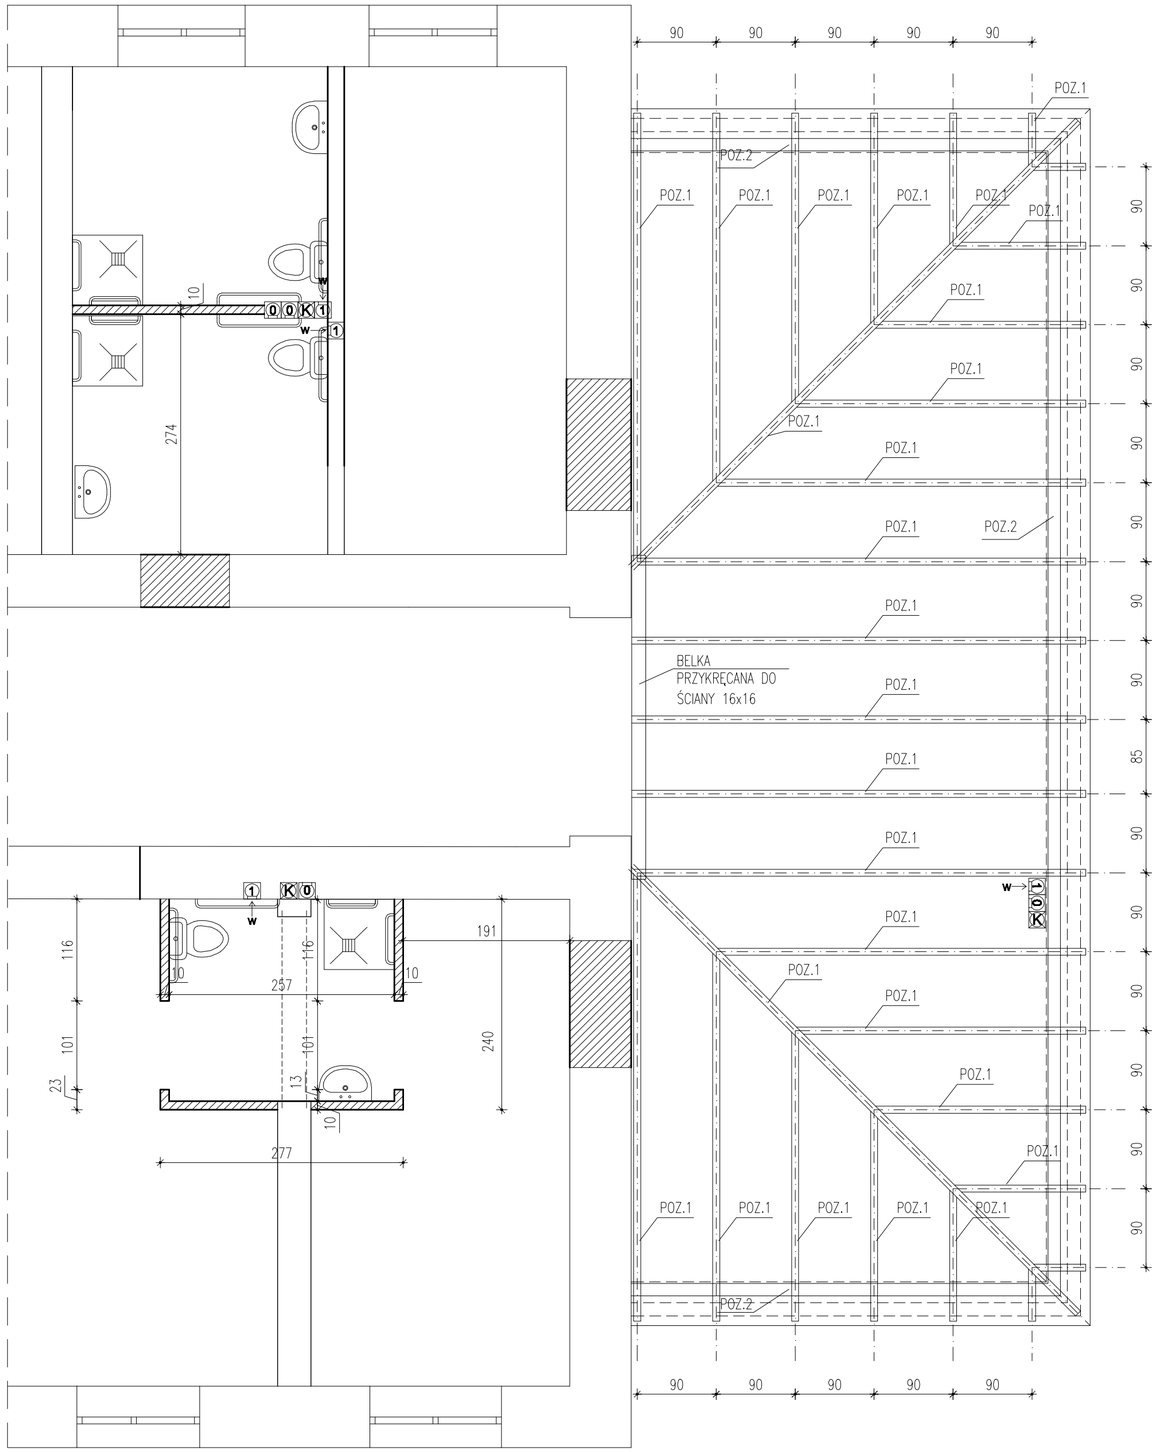

RZUT WIĘŹBY DACHOWEJ

NADBUDOWA

LEGENDA

POZ.1 KROKIEW 8x16

POZ.2 MUR£ATA 14x14

WYMIARY SPRAWDZIĆ W NATURZE
WSZELKIE NIEŚCISŁOŚCI KONSULTOWAĆ Z ZESPOŁEM AUTORSKIM
ROZPATRYWAĆ ŁĄCZNIE Z OPISEM TECHNICZNYM ORAZ Z PROJEKTAMI BRANŻOWYMI

NR REWIZJI:	DATA:	TEMAT:

JEDNOSTKA PROJEKTOWA

SZLIS ARCHITEKT Jacek Szlis
Siedziba: Łomża ul. Zamkowa 5 tel. (086) 216 91 01
Pracownia: Warszawa ul. Ewa 3 tel. (022)8264445
fax (022)8228911 www/mail
mail: szlis@o2.pl

INWESTOR

POWIAT PIASECZYŃSKI - DOM OPIEKI SPOŁECZNEJ
W GÓRZE KALWARII, ul. Szpitalna 1

BRANŻA: ARCHITEKTURA

FAZA: PROJEKT BUDOWLANY

INWESTYCJA:

ROZBUDOWA I PRZEBUDOWA PAWILONU nr III
na działce nr 24, obręb 7-01,
w m. GÓRA KALWARIA
ul. Szpitalna 1, gm. GÓRA KALWARIA

RYSUNEK:

RZUT WIĘŹBY DACHOWEJ
NADBUDOWA

PROJEKTOWAŁ:	IMIĘ, NAZWISKO	NR UPR.	PODPIS
główny projektant	arch. Jacek Szlis	Bł./96/01	
SPRAWDZił:	arch. Artur Miernik	Bł.- PdOKK/44/2005	

Data:	Skala	Indeks	Numer	Rewizja
30.11.2006	1:50	A	3.04	00

A - BRANŻA ARCHITEKTONICZNA
I.E. - INSTALACJE ELEKTRYCZNE
I. NP - INSTALACJE NISKOPRĄDOWE
WN - BRANŻA ARANŻACJI WNĘTRZ
I.ST.W - INSTALACJE WENTYLACJI , KLIMATYZACJI
I.C. - INSTALACJE CENTRALNEGO OGRZEWANIA
I.S - INSTALACJE SANITARNE

ROZPOWSZECHNIANIE NINIEJSZEGO OPRACOWANIA JAK TEŻ JEGO FRAGMENTÓW, UMIESZCZANIE W SYSTEMACH PRZECHOWYWANIA DANYCH ,PRZEKAZYWANIE W JAKIEJKOLWIEK FORMIE, W TYM ELEKTRONICZNEJ, MECHANICZNEJ, FOTOKOPII, REPRODUKCJI, PRZEDRUKU ORAZ DOKONYWANIE ZMIAN BEZ ZGODY AUTORA JEST ZABRONIONE I PODLEGA ODPOWIEDZIALNOŚCI KARNEJ NA MOCY USTAWY Z DN. 4 LUTEGO 1994 r. O PRAWIE AUTORSKIM I PRAWACH POKREWNYCH ART. 116,117,118 WSZYSTKIE INFORMACJE ZAWARTE W OPRACOWANIU STANOWIĄ WŁASNOŚĆ INTELEKTUALNĄ,FIRMY "SZLIS ARCHITEKT."