

<b>LEGENDA</b>		
K	ISTNIEJĄCE KOMINY	
W	NOWOPROJEKTOWANA WENTYLACJA	
Kw	NOWOPROJEKTOWANE WYWIEMKI KANALIZACYJNE	

<b>WYMIARY SPRAWDZIĆ W NATURZE WSZELKIE NIEŚCIŁOŚCI KONSULTOWAĆ Z ZESPOŁEM AUTORSKIM ROZPATRYWAĆ ŁĄCZNIE Z OPISEM TECHNICZNYM ORAZ Z PROJEKTAMI BRANŻOWYMI</b>		
NR RENIZJI	DATA	TEAM:

**BIURO ARCHITECTURA**  
 68-100 Wrocław  
 ul. Karłowicza 10  
 52-004 Wrocław  
 Tel. (71) 372 00 11  
 www.biuroarchitektura.pl

**INWESTOR:**  
 POWIAT PIASECZYŃSKI - DOM OPIEKI SPOŁECZNEJ  
 W GÓRZE KALWARII, ul. Szpitalna 1

**BRANŻA:**  
**ARCHITEKTURA**

**FAZA:**  
 PROJEKT BUDOWLANY

**NUMERNTAK:**  
 ROZBUDOWA I PRZEBUDOWA PAWILONU nr III  
 na działce nr 24, obręb 7-01,  
 w m. GÓRA KALWARIA  
 ul. Szpitalna 1, gm. GÓRA KALWARIA


**RYTUWAŁ:**  
**RZUT DACHU NADBUDOWY**

PROJEKTOWAŁ:	MIŁO JACHIMCZO	INŻ. LPR:	PODOB
opłany projektant:	arch. Jacek Słis	Bt./96/01	
OPRACOWAŁ:	arch. Artur Mertik	Bt - P40KK/44/2005	

DATA:	30.11.2006	SKALA:	1:100	ALFA:	A	WYSOKOŚĆ DACHU:	3.05	NR PROJEKTU:	00
-------	------------	--------	-------	-------	---	-----------------	------	--------------	----

**KLUCZ:**  
 A - BRANŻA ARCHITEKTURZNA, LIT. W - INSTALACJE WENTYLACJI, KUMANTZACJA  
 LE - INSTALACJE ELEKTRYCZNE, LG - INSTALACJE CENTRALNEGO OGRZEWANIA  
 L.NP - INSTALACJE NISKOPADOWNE, LS - INSTALACJE SANITARNE  
 WM - BRANŻA ARANŻACJI WNĘTRZ

PODPISY WYKONAWCÓW I INNE ASPEKTY WYKONANIA, TAKIŻ JESTO PRACOWNIKI, UMIEJĘCZNIKI W  
 ELEKTROTECHNICE, KANALIZACJI, KOTOWNIC, PRACOWNIKI WENTYLACJI  
 ZKLANI BEZ ZOBOWIĄZANIA, BEZ ZABOJENIA I POLUBIA ODPORCZOŚCI  
 USTRAPIENIA, I LITURO 1981; O PRĄWIE AUTORSKI I PRAWACH POKREWNYCH ART. 18,17,18  
 WZGLĘDNIE WYNAGRODZENIA W OPISIE PRACY WYKONAWCÓW I INNE ASPEKTY WYKONANIA  
 WZGLĘDNIE WYKONAWCÓW

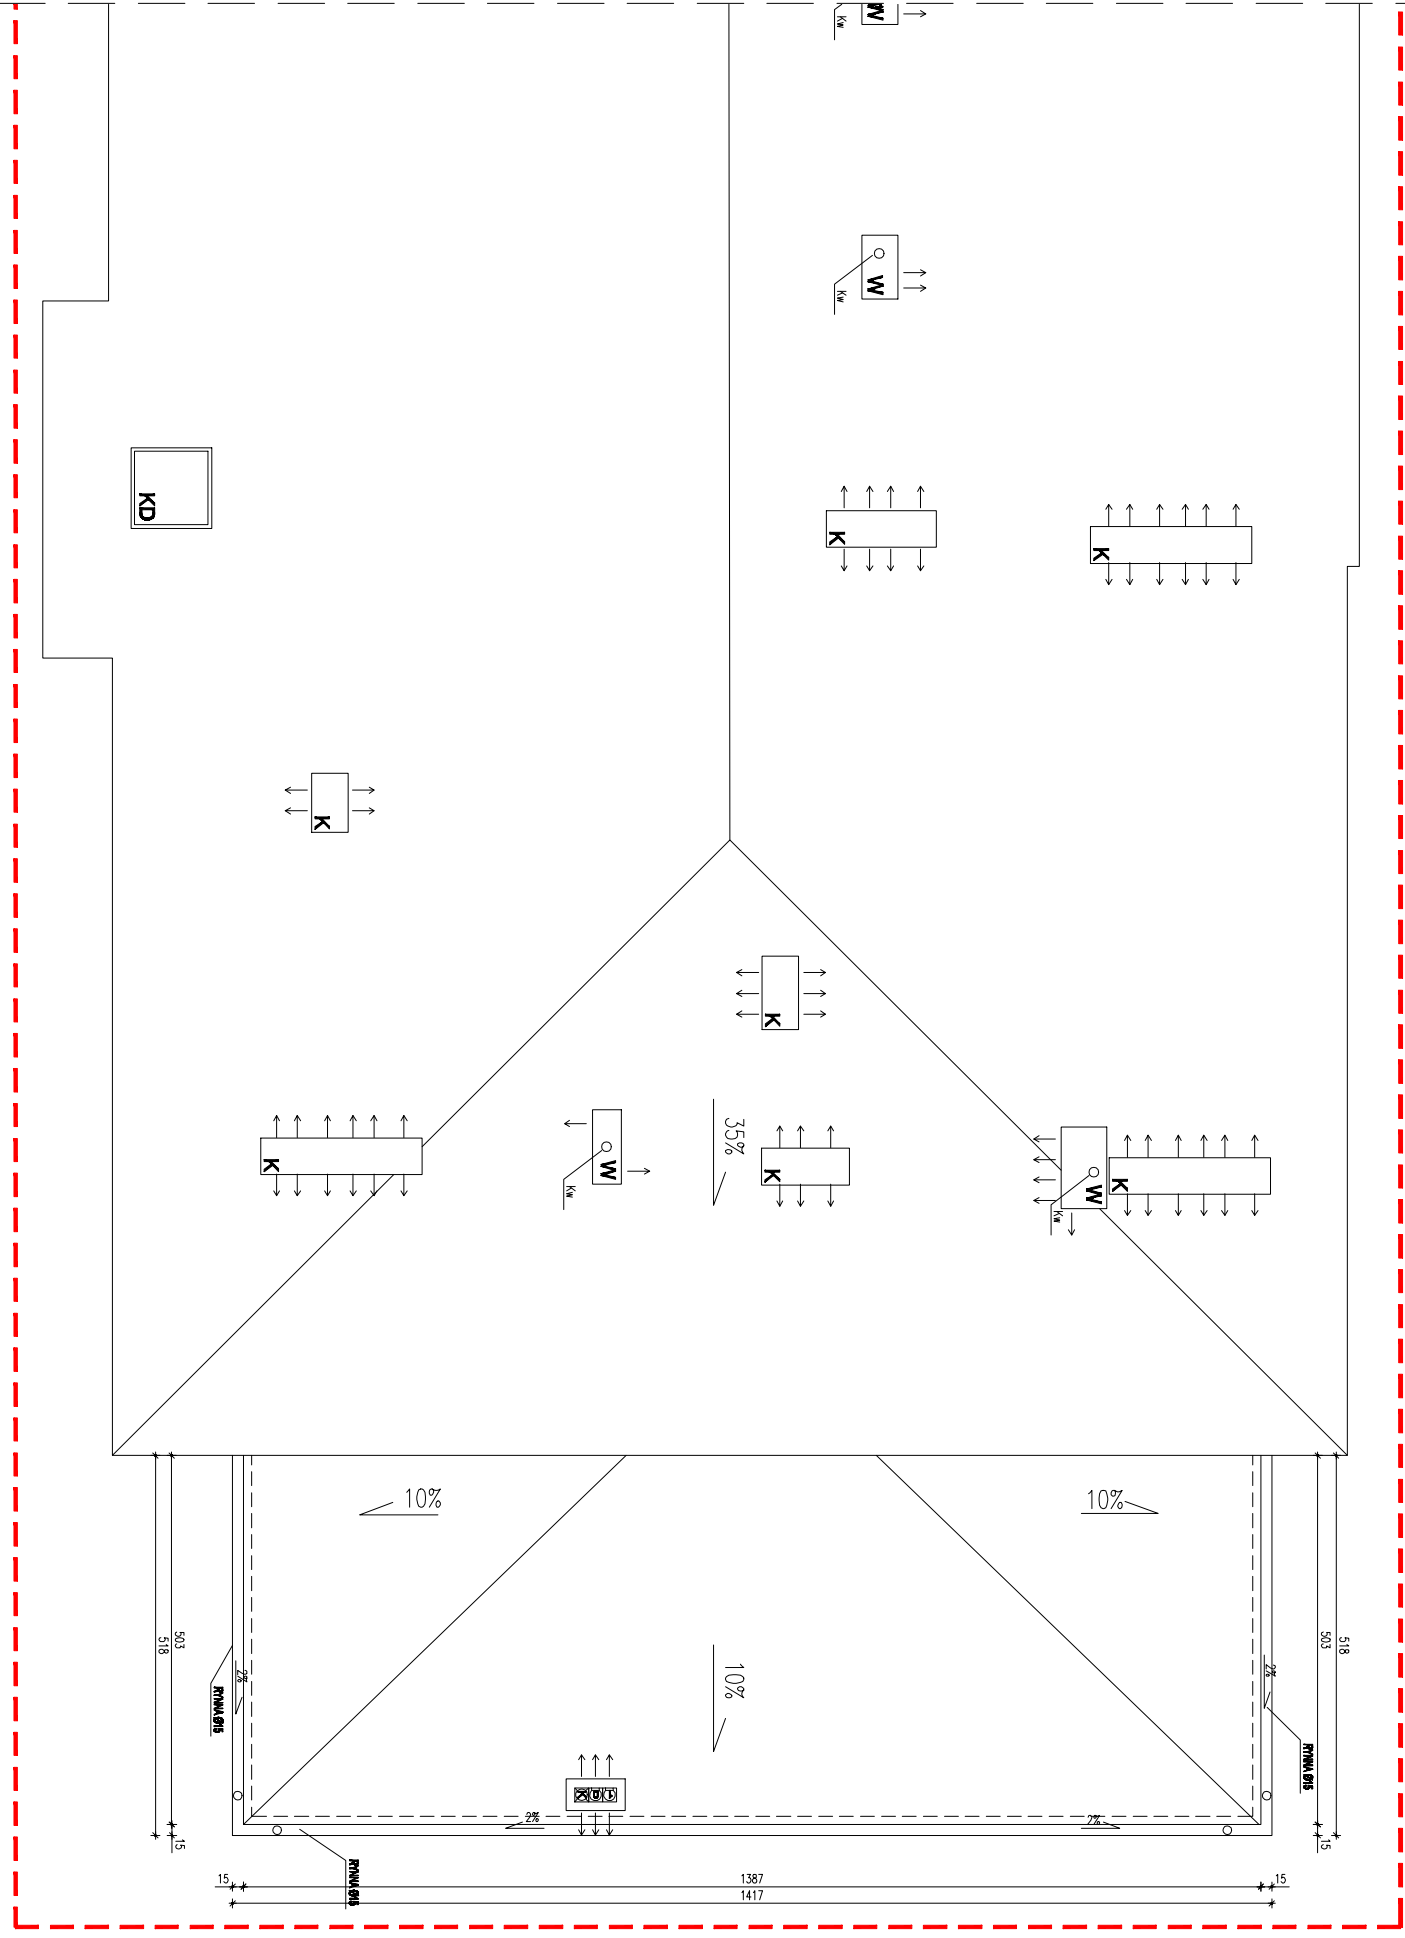

BUDYNEK ISTNIEJĄCY | PROJEKTOWANA  
 NADBUDOWA

**RZUT DACHU**