LEGENDA

SWP — SZYNA WYRÓWNANIA POTENCJAŁÓW (SWP) W PUSZCE P/T

PŁASKOWNIK FeZn25x4, MONTAŻ W WYKUTYCH BRUZDACH P/T (INSTALACJA WYRÓWNANIA POTENCJAŁÓW)

PRZEWÓD LgYżo6mm2, MONTAŻ W WYKUTYCH BRUZDACH P/T (INSTALACJA WYRÓWNANIA POTENCJAŁÓW)

POŁĄCZENIE METALICZNE SKRĘCANE LUB SPAWANE

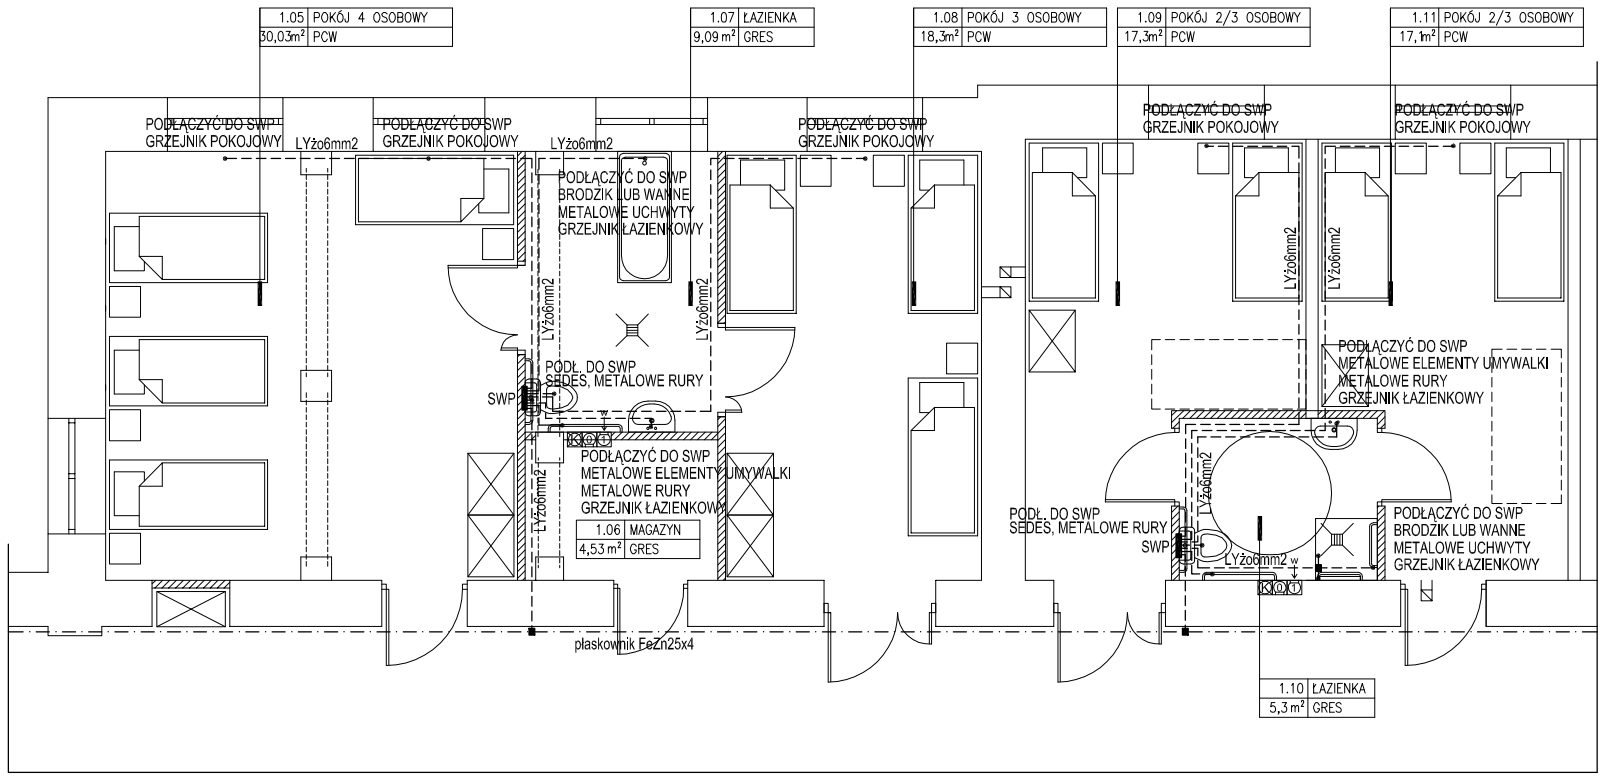

INSTALACJA POŁĄCZEŃ WYRÓWNAWCZCH W POKOJACH

Szybkie samoczynne wyłączenie zasilania
Układ sieci TN–S 400/230V

JEDNOSTKA PROJEKTOWA

SZLIS ARCHITEKT Jacek Szlis
Siedziba: Łomża ul. Zamiejska 5 tel. (086) 216 31 51
mail: szlis@wp.pl

BRANŻA: ELEKTRYCZNA

FAZA: PROJEKT BUDOWLANY (WYKONAWCZY)

INWESTYCJA: REMONT I PRZEBUDOWA PAWILONU NR 3 DOM POMOCY SPOŁECZNEJ GÓRA KALWARIA

RYSUNEK: INSTALACJA POŁĄCZEŃ WYRÓWNAWCZCH PAWILON NR 3 - RZUT POKOI

BRANŻA:	ELEKTRYCZNA		
PROJEKTOWAŁ:	IMIĘ NAZWISKO	NR UPR.	PODPIS
PROJEKTANT:	WOJCIECH GRUDZIŃSKI	BŁ/138/92	
WSPÓŁPRACA:	ROBERT KULIKOWSKI		

Data:	Skala	Indeks	Numer	Rewizja
10.2006	1:100	E	3	

ROZPOWSZECHNIANIE NINIEJSZEGO OPRACOWANIA JAK TEŻ JEGO FRAGMENTÓW, UMIESZCZANIE W SYSTEMACH PRZECHOWYWANIA DANYCH, PRZENAZYWANIE W JAKIEJKOLWIEK FORMIE, W TYM ELEKTRONICZNEJ, MECHANICZNEJ, FOTOKOPII, REPRODUKCJA PRZEDRUKU ORAZ DOKONYWANIE ZMIAN BEZ ZGODY AUTORA JEST ZABRONIONE I PODLEGA ODPOWIEDZIALNOŚCI KARNEJ NA MOCY USTAWY Z DNI 4 LUTEGO 1994 r. O PRAWIE AUTORSKIM I PRAWACH POKREWNYCH ART. 116,117,118
WSZYSTKIE INFORMACJE ZAWARTE W OPRACOWANIU STANOWIĄ WŁASNOŚĆ INTELEKTUALNĄ FIRMY "SZLIS ARCHITEKT JACEK SZLIS"