


# PAWILON NR 3 DACH

- LEGENDA
- PROJEKTOWANA INSTALACJA ODGROMOWA
  - PROJEKTOWANE ZŁĄCZE KONTROLNE
  - POŁĄCZENIE SKRĘCANE LUB SPAWANE
  - UCHWYT Z KOLKIEM DO ZAMONTOWANIA ZWODÓW POZIOMYCH
  - POŁĄCZENIE METALICZNE METALOWYCH ELEMENTÓW
  - PROJEKTOWANY UZIOM FUNDAMENTOWY

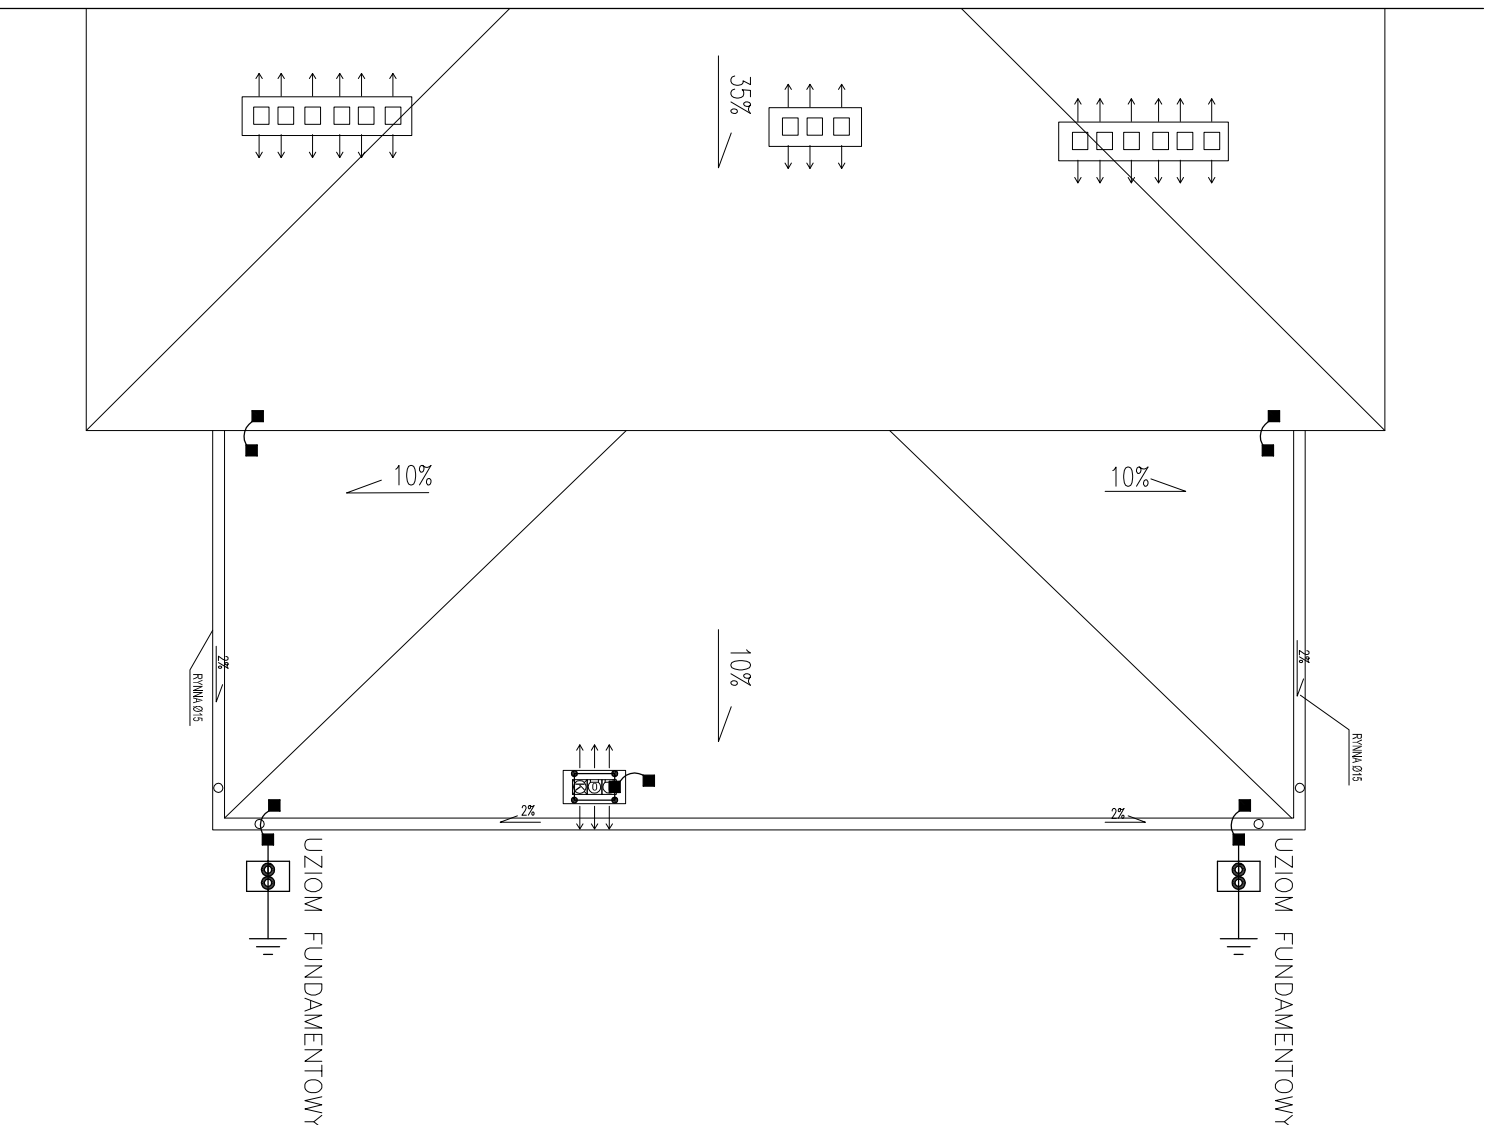

Szybkie samoczynne  
wyładowanie zasilania  
Układ sieci TN-S 400/230V

**UWAGA!!!**  
PRZED PRZYSTĄPIENIEM DO ROBÓT WYMAGARY  
SPRAWDZIĆ W NATURZE,  
WSZELKIE NIEŚCISŁOŚCI KONSULTOWAC  
Z ZESPÓŁEM AUTORSKIM.  
ROZPATRYWAĆ ŁĄCZNIE Z OPISEM TECHNICZNYM  
ORAZ Z PROJEKTAMI BRANŻOWYMI.

ZOBOWIĄZANIE  
SZLIS ARCHITEKT Jacek Szlis  
ul. Zamęjska 9 ul. (098) 210 91 91  
mail: szlis@wp.pl

BRANŻA: **ELEKTRYCZNA**  
PROJEKT BUDOWLANY (WYKONAWCZY)  
INWESTOR: REMONT I PRZEBUDOWA  
PAWILONU NR 3  
DOM POMOCY SPOŁECZNEJ  
GÓRA KALWARIA

RZUT DACHU  
INSTALACJA ODGROMOWA

BRANŻA:	ELEKTRYCZNA		
PROJEKTOWAŁ:	MIŁO WADYSŁAWO	NR URS:	PODRS
PROJEKTANT:	WŁODZIECH GRUDZIŃSKI	BR/138/92	
WSPRACUJĄCY:	ROBERT KULIKOWSKI		
Data:	Skala	Indeks	Numer
10.2006	1:100	E	4

ZOBOWIĄZANIE  
SZLIS ARCHITEKT Jacek Szlis  
ul. Zamęjska 9 ul. (098) 210 91 91  
mail: szlis@wp.pl