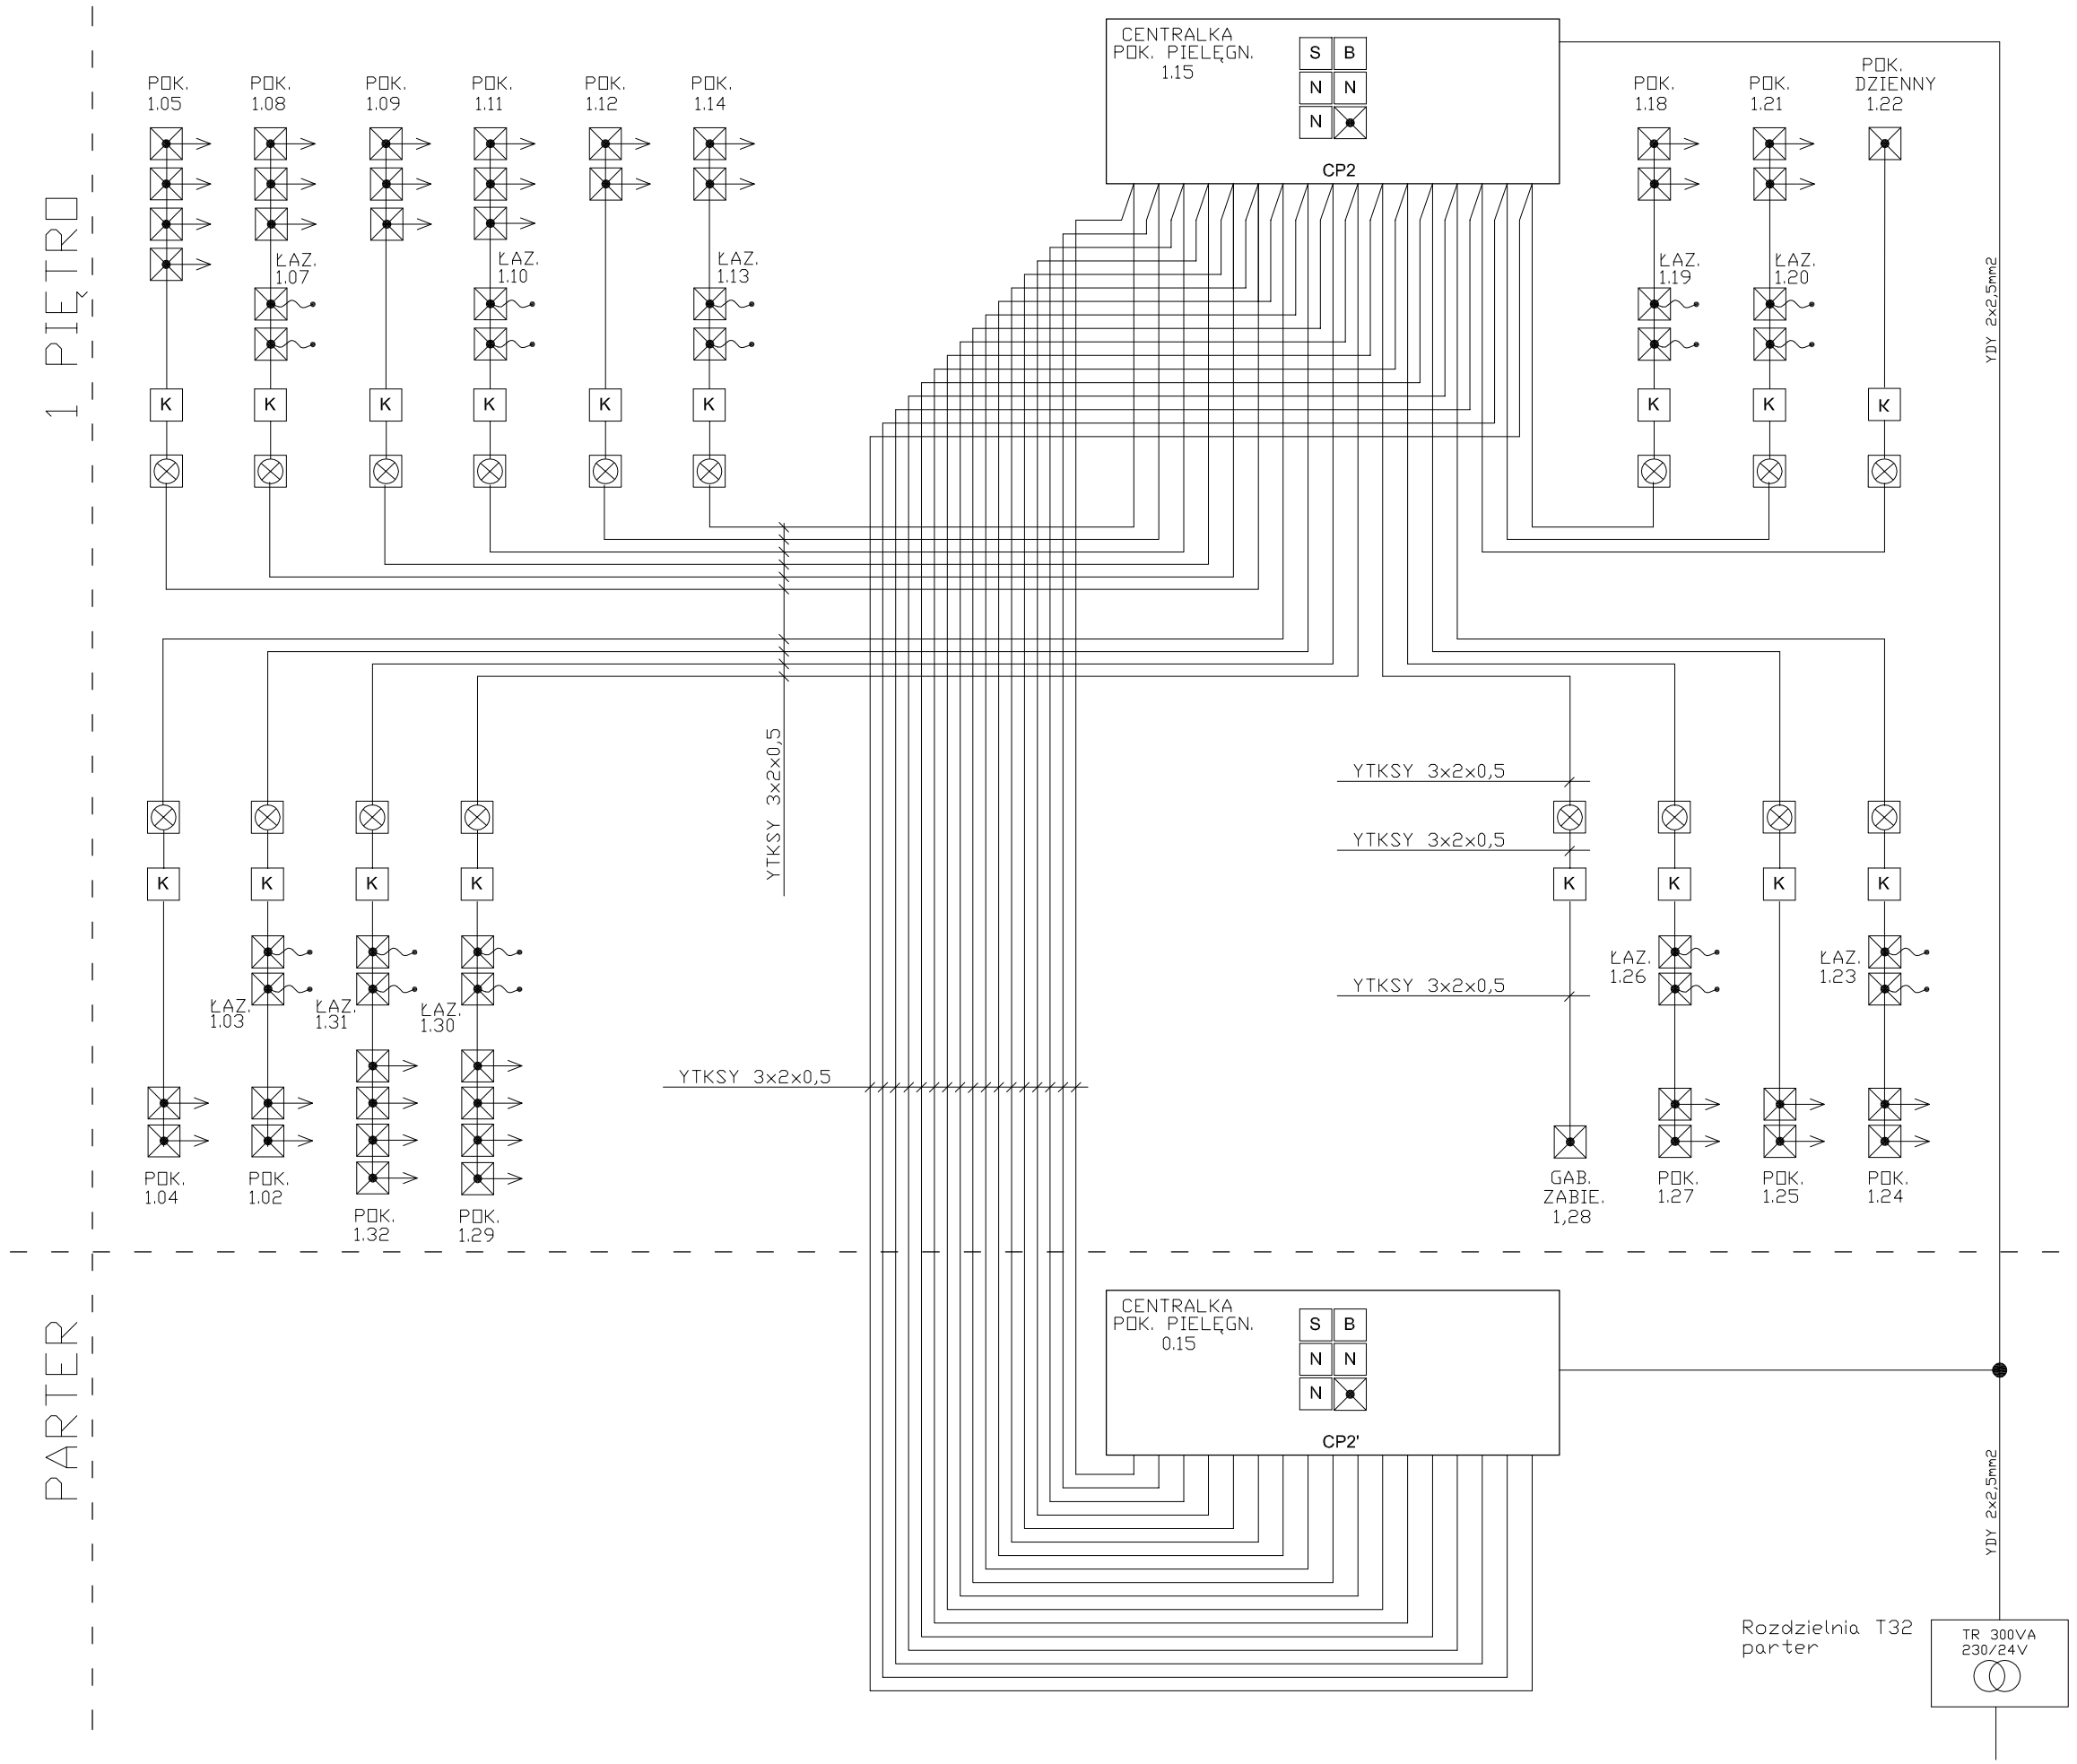

LEGENDA:

- FAP2001
- FAP3011 (+STK 11)
- K — FEH1001
- FAP3002
- N — FIM1300
- S — FEH2001
- B — FIM1100
- FIM1000

OKABLOWANIE — PRZEWODY NIEOZNACZONE - YTKSY 3x2x0,5

JEDNOSTKA PROJEKTOWA

SZLIS ARCHITEKT Jacek Szlis
Siedziba: Łomża ul. Zamiejska 5 tel. (086) 216 31 51
mail: szlis@wp.pl

BRANŻA: ELEKTRYCZNA

FAZA: PROJEKT BUDOWLANY (WYKONAWCZY)

INWESTYCJA: REMONT I PRZEBUDOWA PAWILONU NR 3 DOM POMOCY SPOŁECZNEJ GÓRA KALWARIA

RYSUNEK:

SYSTEM PRZYZYWOWY

SCHEMAT POŁĄCZEŃ - 1 PIĘTRO

BRANŻA:	ELEKTRYCZNA		
PROJEKTOWAŁ:	IMIĘ NAZWISKO	NR UPR.	PODPIS
PROJEKTANT:	WOJCIECH GRUDZIŃSKI	BŁ/138/92	
WSPÓŁPRACA:	ROBERT KULIKOWSKI		

Data:	Skala	Indeks	Numer	Rewizja
10.2006	---	E	13	

ROZPOWSZECHNIANIE NINIEJSZEGO OPRACOWANIA JAK TEŻ JEGO FRAGMENTÓW, UMIESZCZANIE W SYSTEMACH PRZECHOWYWANIA DANYCH, PRZEKAZYWANIE W JAKIEJKOLWIEK FORMIE, W TYM ELEKTRONICZNEJ, MECHANICZNEJ, FOTOKOPII, REPRODUKCJI, PRZEDRUKU ORAZ DOKONYWANIE ZMIAN BEZ ZGODY AUTORA JEST ZABRONIONE I PODLEGA ODPOWIEDZIALNOŚCI KARNEJ NA MOCY USTAWY Z DN. 4 LUTEGO 1994 r. O PRAWIE AUTORSKIM I PRAWACH POKREWNYCH ART. 116,117,118
WSZYSTKIE INFORMACJE ZAWARTE W OPRACOWANIU STANOWIĄ WŁASNOŚĆ INTELEKTUALNĄ FIRMY "SZLIS ARCHITEKT JACEK SZLIS"