KORYTARZ

GABINET ZABIEGOWY

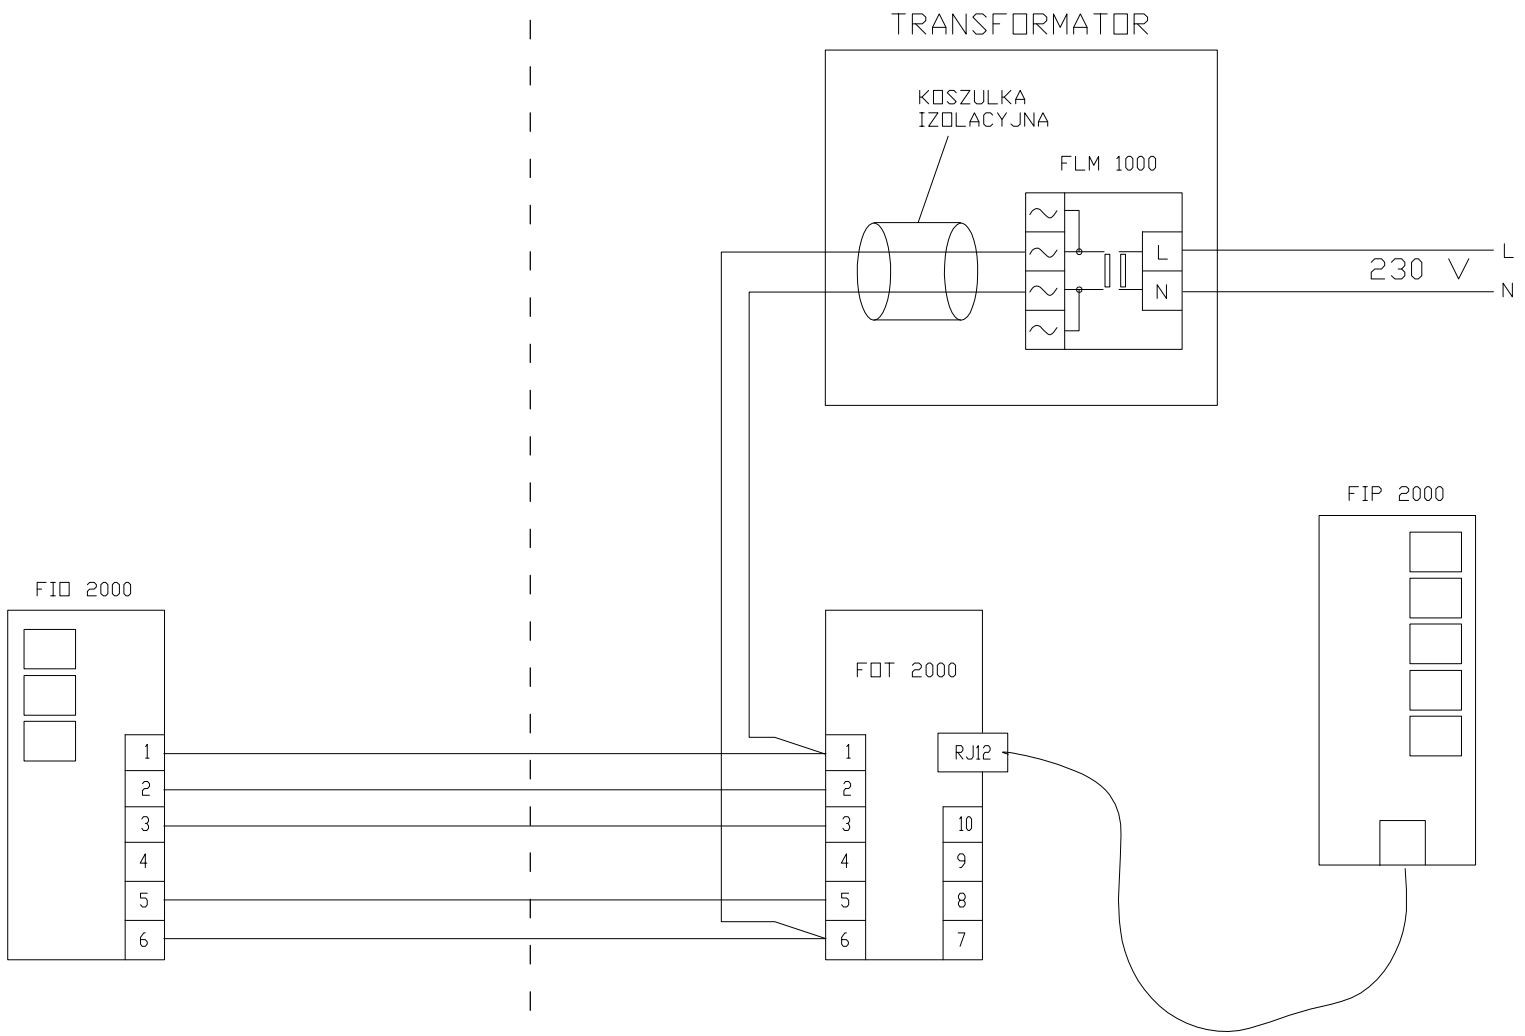

Wersja dla telefonu cyfrowego - automatyczne zapalenie żółtej lampki podczas rozmawy telefonicznej

GABINET ZABIEGOWY
SYGNALIZACJA ZAJĘTOŚCI (CZEKAĆ/WEJŚĆ)

JEDNOSTKA PROJEKTOWA

SZLIS ARCHITEKT Jacek Szlis
Siedziba: Łomża ul. Zamiejska 5 te.l (086) 216 31 51
mail: szlis@wp.pl

BRANŻA: ELEKTRYCZNA

FAZA: PROJEKT BUDOWLANY (WYKONAWCZY)

INWESTYCJA: REMONT I PRZEBUDOWA BUDYNKU NR 14 DOM POMOCY SPOŁECZNEJ GÓRA KALWARIA

RYSUNEK: SYGNALIZACJA ZAJĘTOŚCI
SCHEMAT POŁĄCZEŃ - GABINET ZABIEGOWY

BRANŻA:	ELEKTRYCZNA		
PROJEKTOWAŁ:	IMIĘ NAZWISKO	NR UPR.	PODPIS
PROJEKTANT:	WOJCIECH GRUDZIŃSKI	BŁ/138/92	
WSPÓŁPRACA:	JAROSŁAW MALESZEWSKI		

Data:	Skala	Indeks	Numer	Rewizja
10.2006	---	E	10	01

ROZPOWSZECHNIANIE NINIEJSZEGO OPRACOWANIA JAK TEŻ JEGO FRAGMENTÓW, UMIESZCZANIE W SYSTEMACH PRZECHOWYWANIA DANYCH ,PRZEKAZYWANIE W JAKIEJKOLWIEK FORMIE, W TYM ELEKTRONICZNEJ, MECHANICZNEJ, FOTOKOPII, REPRODUKCJI, PRZEDRUKU ORAZ DOKONYWANIE ZMIAN BEZ ZGODY AUTORA JEST ZABRONIONE. PODLEGA ODPOWIEDZIALNOŚCI KARNEJ NA MOCY USTAWY Z DN. 4 LUTEGO 1994 r. O PRAWIE AUTORSKIM I PRAWACH POKREWNYCH ART. 116,117,118
WSZYSTKIE INFORMACJE ZAWARTE W OPRACOWANIU STANOWIĄ WŁASNOŚĆ INTELEKTUALNĄ FIRMY "SZLIS ARCHITEKT JACEK SZLIS"