


LEGENDA:

	FAP2001
	FAP3011 (+STK 11)
	FEH1001
	FEH1001
	FEH2001
	FIM1300
	FIM1100
	FIM1000

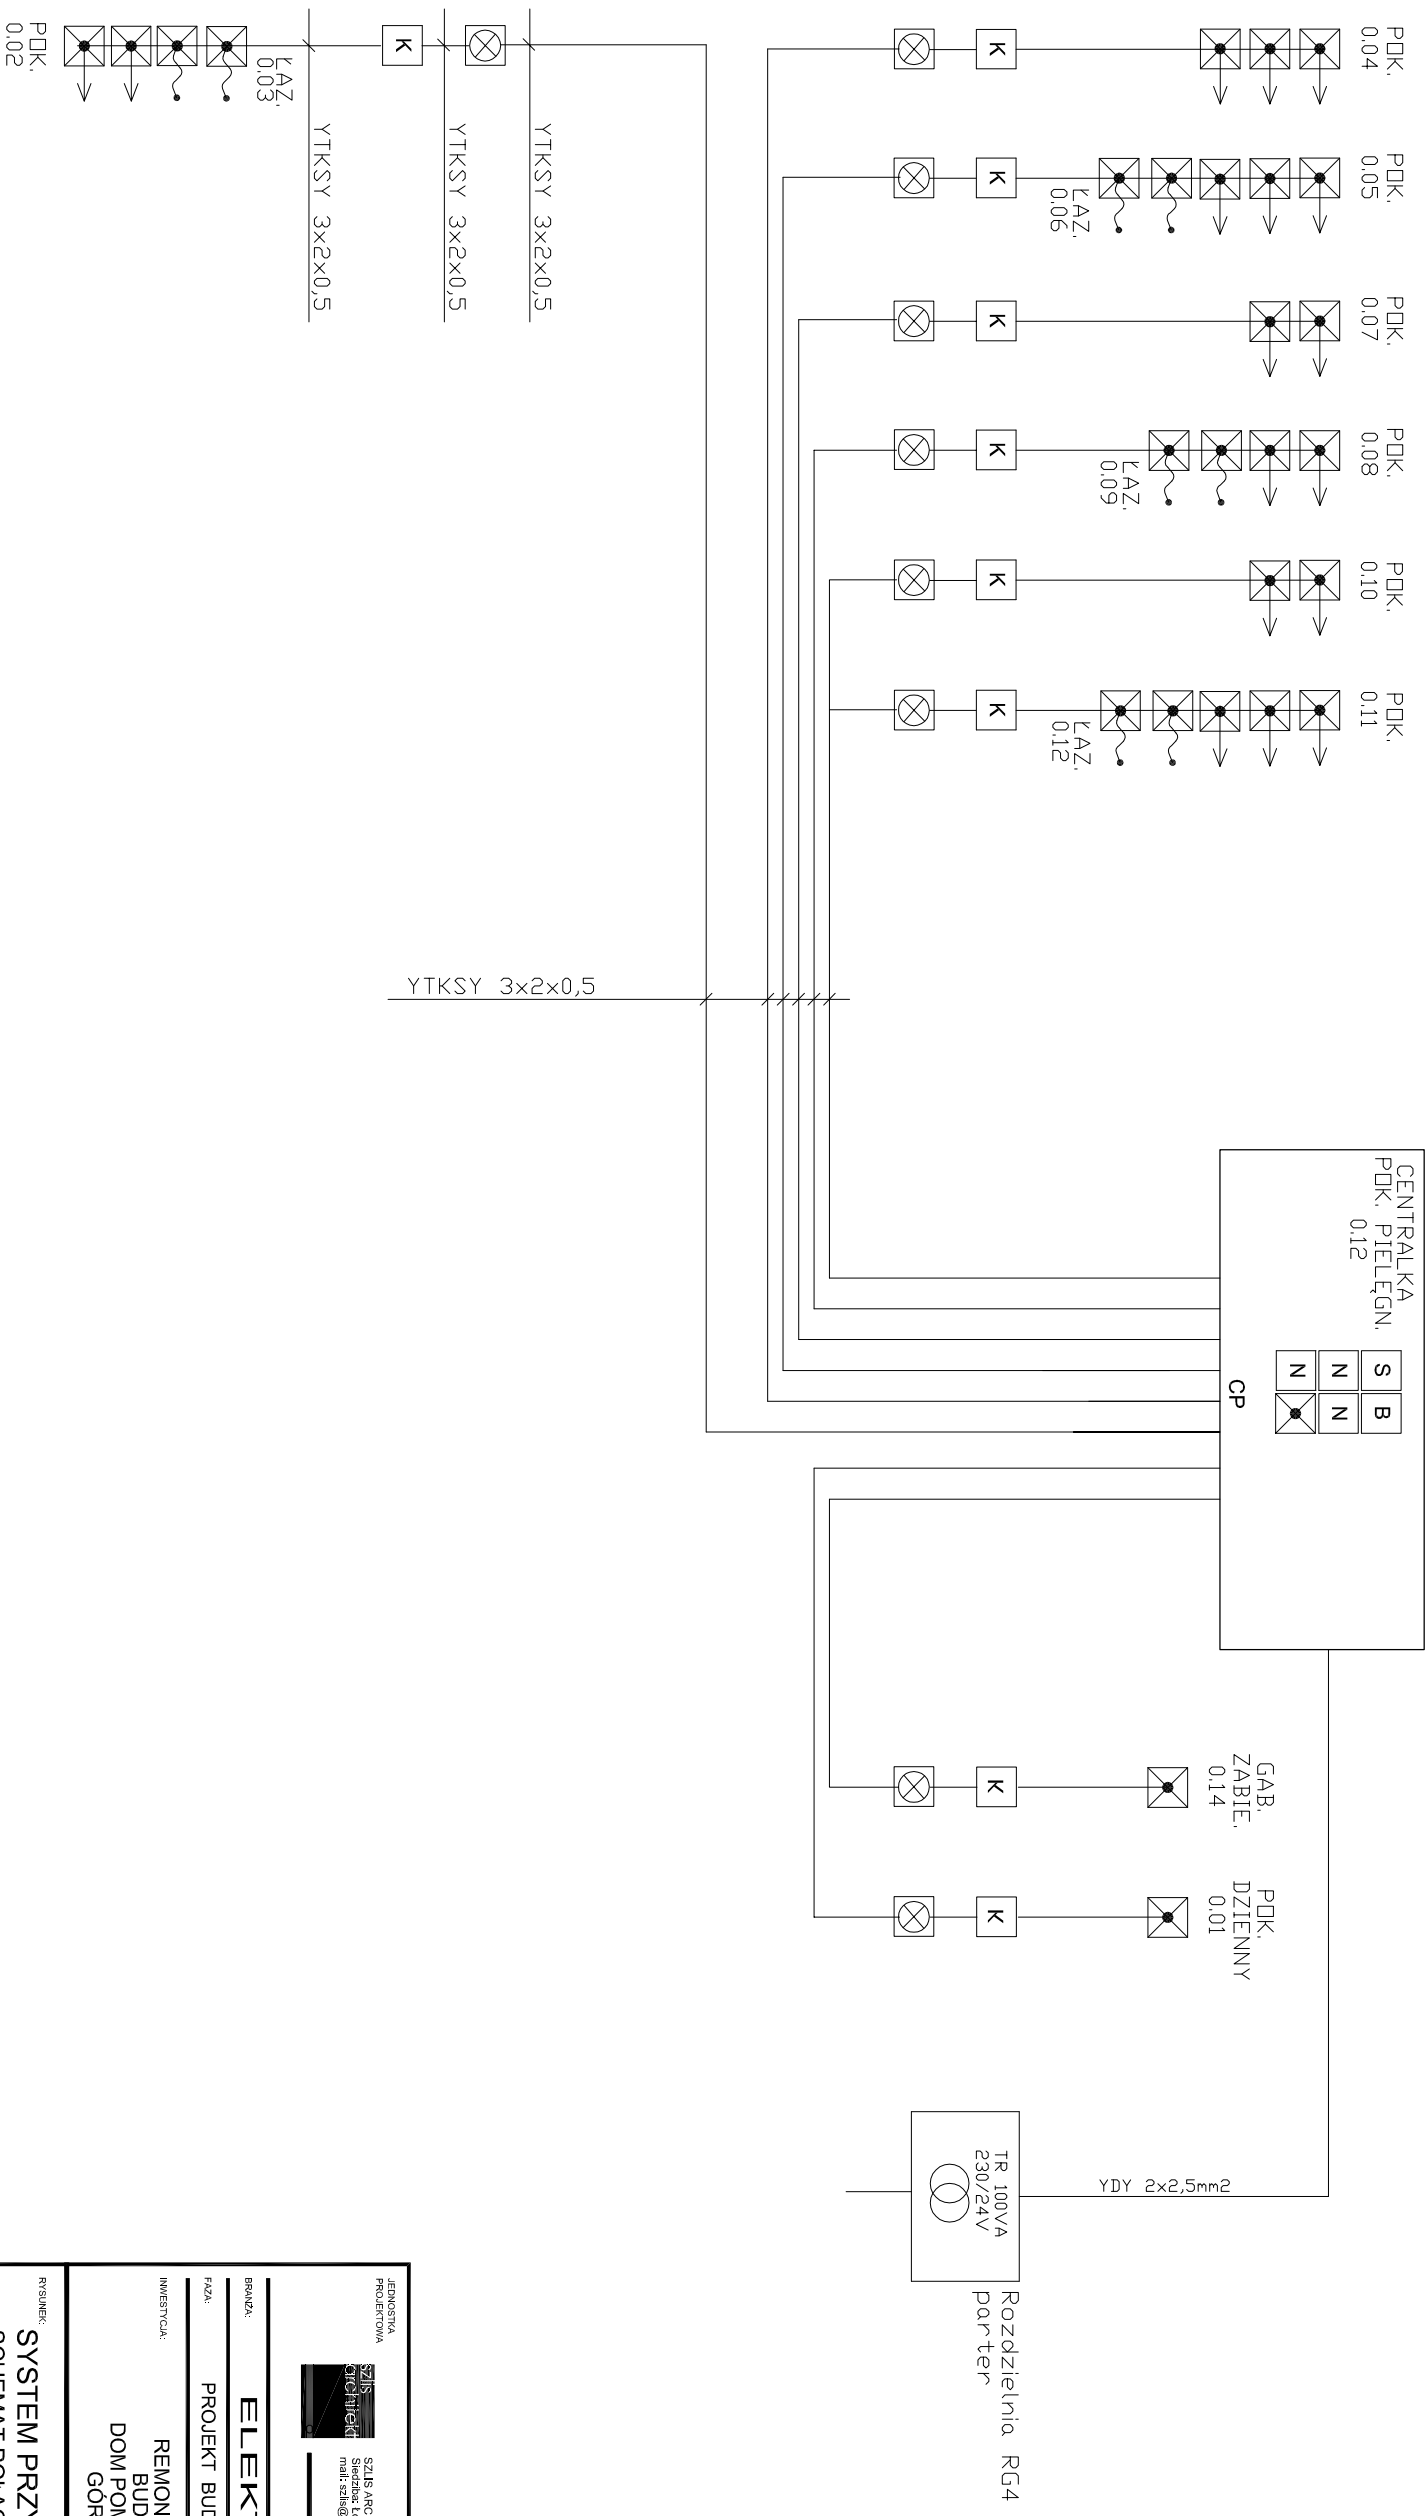

OKABLOWANIE

PRZEWODY NIEOZNACZONE - YTKSY 3x2x0,5

SYSTEM PRZYZYWOWY SCHEMAT POŁĄCZEN - PARTER

BRANŻA:	ELEKTRYCZNA		
PROJEKTOWAŁ:	IMIŁ NAZWIŚKO	NR UPR:	PODPIS
PROJEKTANT:	WOJCIECH GRUDZIŃSKI	BZ/138/92	
WSPÓŁPRACUJĄCY:	JAROSŁAW MALESZEŃSKI		
Data:	Skala	Indeks	Numer
10.2006	---	E	4
			RevIda
			01

BRANŻA: **ELEKTRYCZNA**
 PROJEKT: BUDOWLANY (WYKONAWCZY)
 INWESTYCJA: REMONT I PRZEBUDOWA BUDYNKU NR 14 DOM POMOCY SPOŁECZNEJ GÓRA KALWARIA

JEDYNOŚĆKA PROJEKTOWA
SZS
 SIEDZISKO
 SZLIS ARCHITEKT Jacek Szlis
 Siedziba: Łomża ul. Zamiejska 5 str. (086) 216 31 51
 mail: szlis@wp.pl

ROZWIĄZANIE NIE NARUŻA PRAW AUTORSKICH, JAK IŻEŻBY PRZEKAZAĆ JE W SYSTEMIE PRZEKAZOWANIA. DANE O PROJEKTOWYNIEM W JAKIENKWIET FORMIE, W TYM ELEKTRYCZNE I MOCOWANIE, SĄ WYKONANE W OPARCIU O USTAWY O KRAJOWYCH PRAWACH AUTORSKICH I PRAWACH AUTORSKICH W OBLASCI ARCHITEKTURY I INŻYNIERYSTKI. WZNIKLE INFORMACJE ZWIĄZANE Z OPISOWANIE SĄ WYKONANE W WYKONANIE PRACY. SZLIS ARCHITEKT JACEK SZLIS