BUDYNEK NR 14
PARTER

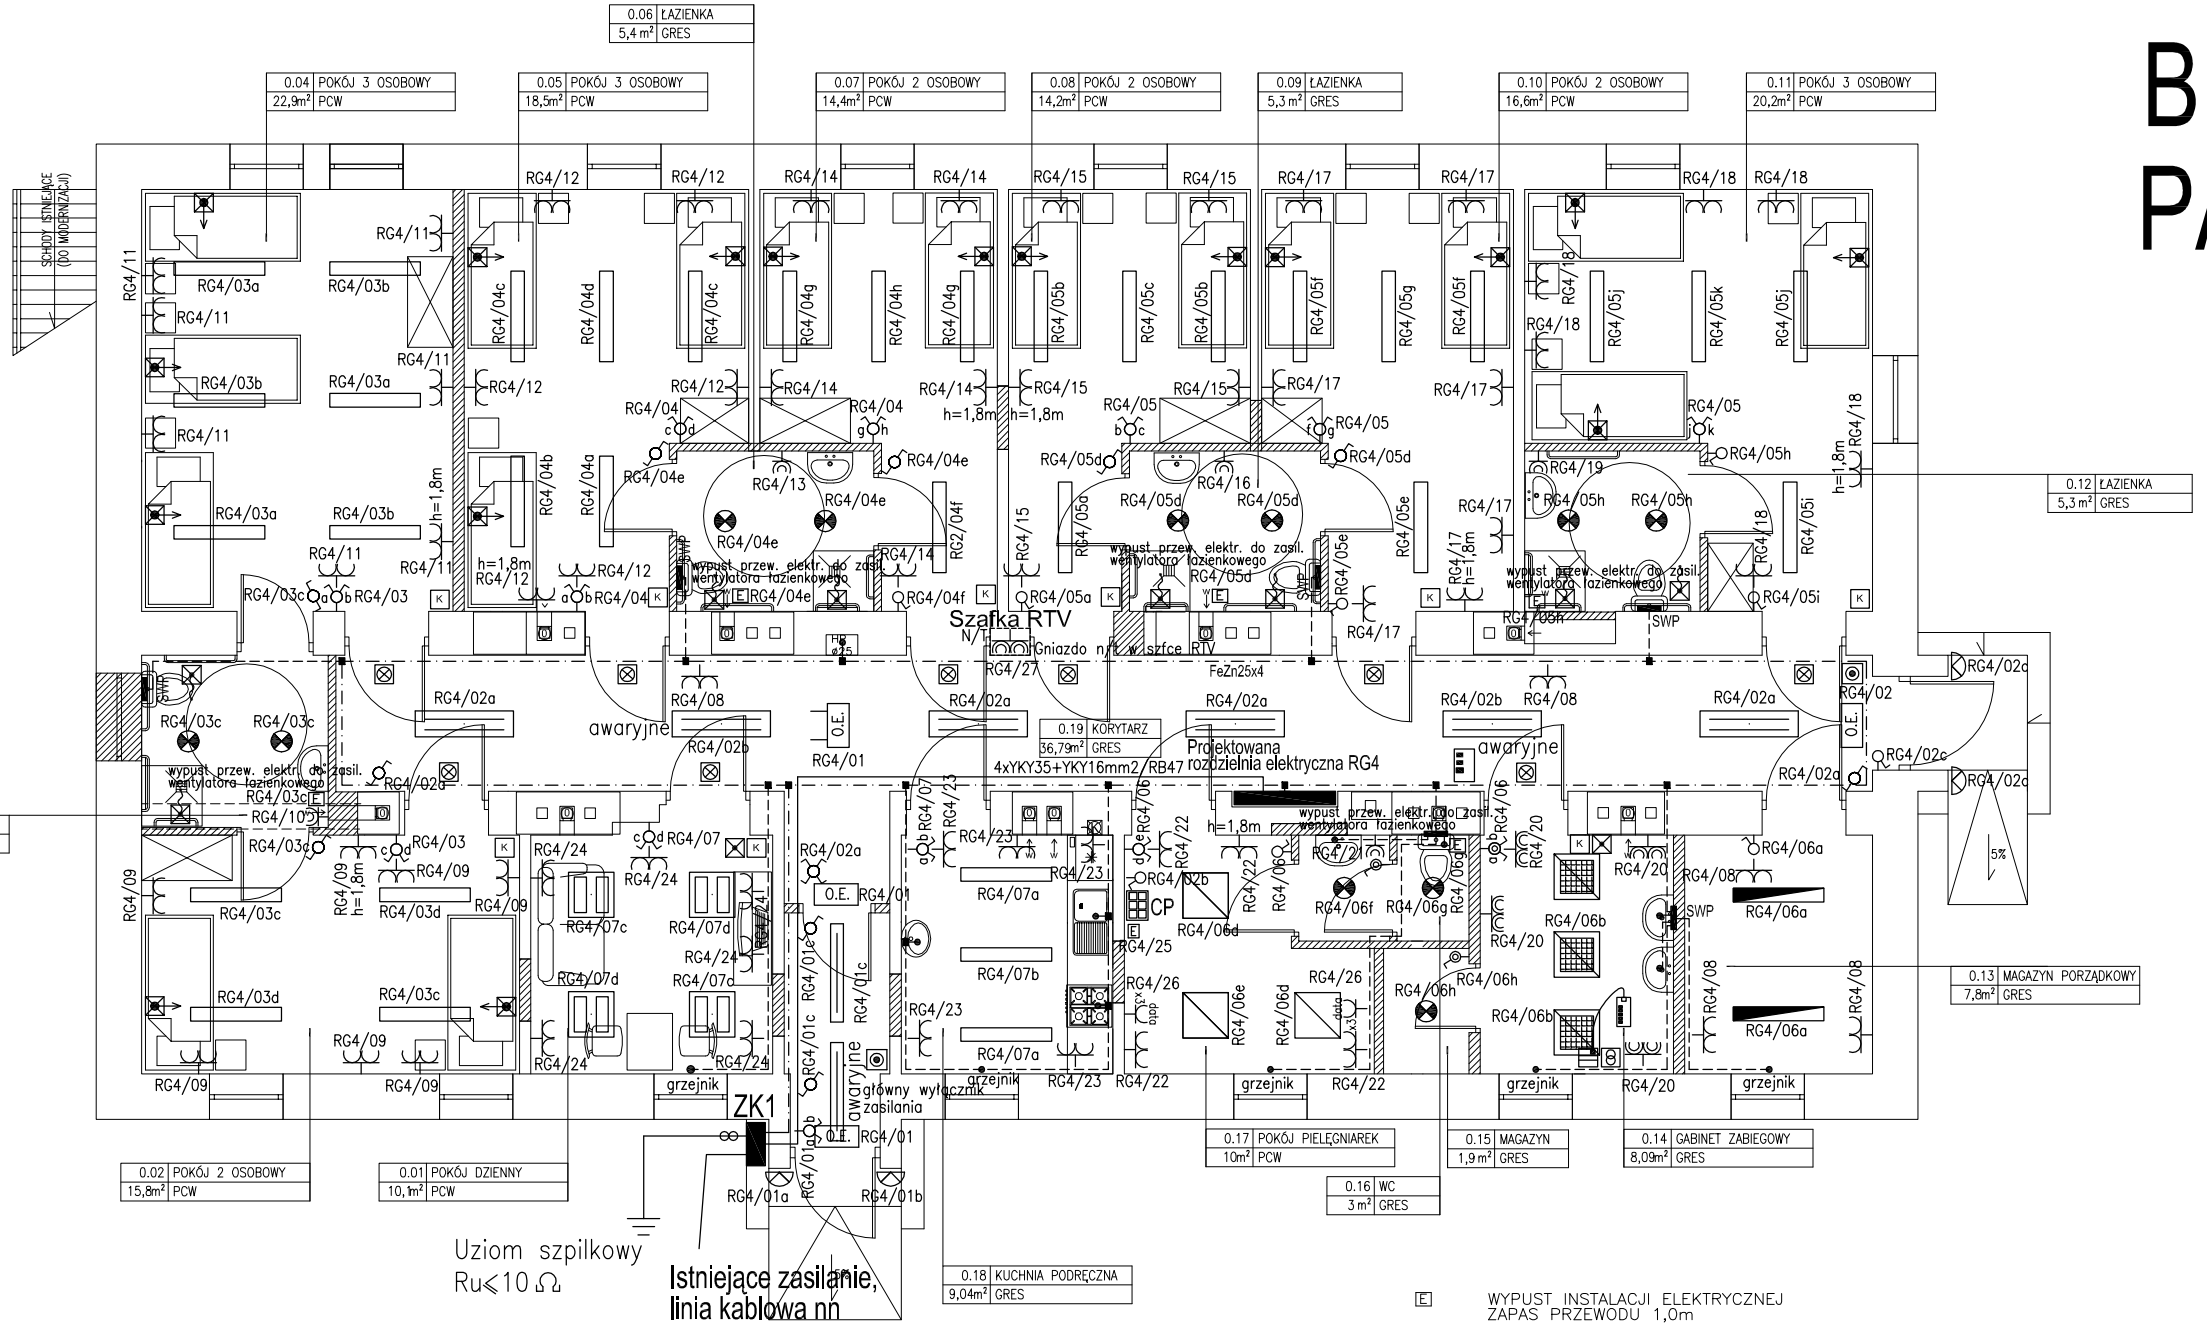

Szybkie samoczynne wyłączenie zasilania

Układ sieci TN-S 400/230V

LEGENDA SYSTEMU PRZYZYWOWEGO:

- FAP2001 - przycisk sygnałowy
- FAP3011 - przycisk sygnalizatora z gniazdem (+STK11)
- FEH1001 - kasownik 1-petlowy
- FAP3002 - przycisk pociągowy
- FIM1000 - lampka czerwona
- FLM1000 - transformator
- FOR2000 - gniazdo dla wersji analogowej (lub gniazdo FOT2000 dla wersji cyfrowej)
- FIP2000 - panel biurkowy
- FIO2000 - panel drzwiowy

CENTRALA ALARMOWA CP
- 3xFIM 1300 - numerator
- FEH 2001 - moduł alarmowy
- FIM 1100 - buczek

LEGENDA

- OPR. RUBIN PLUS 4x18W, PPAR-P
- OPR. RUBIN 4x18W, PPAR SH, IP55
- OPR. RUBIN PLUS POŚREDNI 2x36W,
- OPR. RUBIN PLUS 2x36W, SLB
- OPR. RUBIN PLUS 1x36W, SLB
- OPR. SD 2x36W, IP40
- OPR. SNTX 236, 2x36W, IP20
- OPR. CONCEPT A TC-D 26W, IP65
- OPR. AMETYST 2x24W, IP65
- O.E. — OPR. EWAKUACYJNA VOYAGER EN 108 3NM, 3h, 8W
- O.E. — OPR. EWAKUACYJNA VOYAGER EN 108 3NM, 3h, 8W WRAZ Z ZAWIESZENIAMI DO MONTAŻU NA SUFICIE
- awaryjne — OPRAWA ZAOPATRZONA W MODUŁ OŚWIETLENIA AWARYJNEGO
- E — WYPUST INSTALACJI ELEKTRYCZNEJ ZAPAS PRZEWODU 1,0m
- ŁĄCZNIK JEDNOBIEGUNOWY, IP44, P/T
- ŁĄCZNIK JEDNOBIEGUNOWY, P/T
- ŁĄCZNIK ŚWIECZNIKOWY, P/T
- ŁĄCZNIK SCHODOWY, P/T
- ŁĄCZNIK KRZYŻOWY, P/T
- GNIAZDO WTYKOWE, 230V, 16A, Z BOLCEM OCHR. PODWÓJNE, P/T,
- GNIAZDO WTYKOWE, 230V, 16A, Z BOLCEM OCHR. POJEDYNCZE, P/T,
- GNIAZDO WTYKOWE, 230V, 16A, IP44, Z BOLCEM OCHR. POJEDYNCZE, P/T,
- data — GNIAZDO WTYKOWE, DATA Z KLUCZEM, 230V, 16A, Z BOLCEM OCHR. POJEDYNCZE, P/T, MONTOWANE W POTRÓJNEJ RAMCE.
- SWP — SZYNA WYRÓWNANIA POTENCJAŁÓW W PUSZCE P/T
- PŁASKOWNIK FeZn25x4, MONTAŻ W WYKUTYCH BRUZDACH P/T (INSTALACJA WYRÓWNANIA POTENCJAŁÓW)
- PRZEWÓD LgYżo6mm2, MONTAŻ W WYKUTYCH BRUZDACH P/T (INSTALACJA WYRÓWNANIA POTENCJAŁÓW)
- POŁĄCZENIE METALICZNE SKRĘCANE LUB SPAWANE

JEDNOSTKA PROJEKTOWA

SZLIS ARCHITEKT Jacek Szlis
Siedziba: Łomża ul. Zamiejska 5 te l. (086) 216 31 51
mail: szlis@wp.pl

BRANŻA: ELEKTRYCZNA

FAZA: PROJEKT BUDOWLANY (WYKONAWCZY)

INWESTYCJA: REMONT I PRZEBUDOWA BUDYNKU NR 14 DOM POMOCY SPOŁECZNEJ GÓRA KALWARIA

RYSUNEK: INSTALACJE ELEKTRYCZNE WEWNĘTRZNE RZUT PARTERU

BRANŻA:	ELEKTRYCZNA		
PROJEKTOWAŁ:	IMIĘ NAZWISKO	NR UPR.	PODPIS
PROJEKTANT:	WOJCIECH GRUDZIŃSKI	BŁ/138/92	
WSPÓŁPRACA:	JAROSŁAW MALESZEWSKI		

Data:	Skala	Indeks	Numer	Rewizja
10.2006	--	E	1	01

ROZPOWSZECHNIANIE NINIEJSZEGO OPRACOWANIA JAK TEŻ JEGO FRAGMENTÓW, UMIESZCZANIE W SYSTEMACH PRZECHOWYWANIA DANYCH ,PRZEKAZYWANIE W JAKIEJKOLWIEK FORMIE, W TYM ELEKTRONICZNIEJ, MECHANICZNIEJ, FOTOKOPII, REPRODUKCJI, PRZEDRUKU ORAZ DOKONYWANIE ZMIAN BEZ ZGODY AUTORA JEST ZABRONIONE I PODLEGA ODPOWIEDZIALNOŚCI KARNEJ NA MOCY USTAWY Z DNI. 4 LUTEGO 1994 r. O PRAWIE AUTORSKIM I PRAWACH POKREWNYCH ART. 116,117,118
WSZYSTKIE INFORMACJE ZAWARTE W OPRACOWANIU STANOWIĄ WŁASNOŚĆ INTELEKTUALNĄ FIRMY "SZLIS ARCHITEKT JACEK SZLIS"