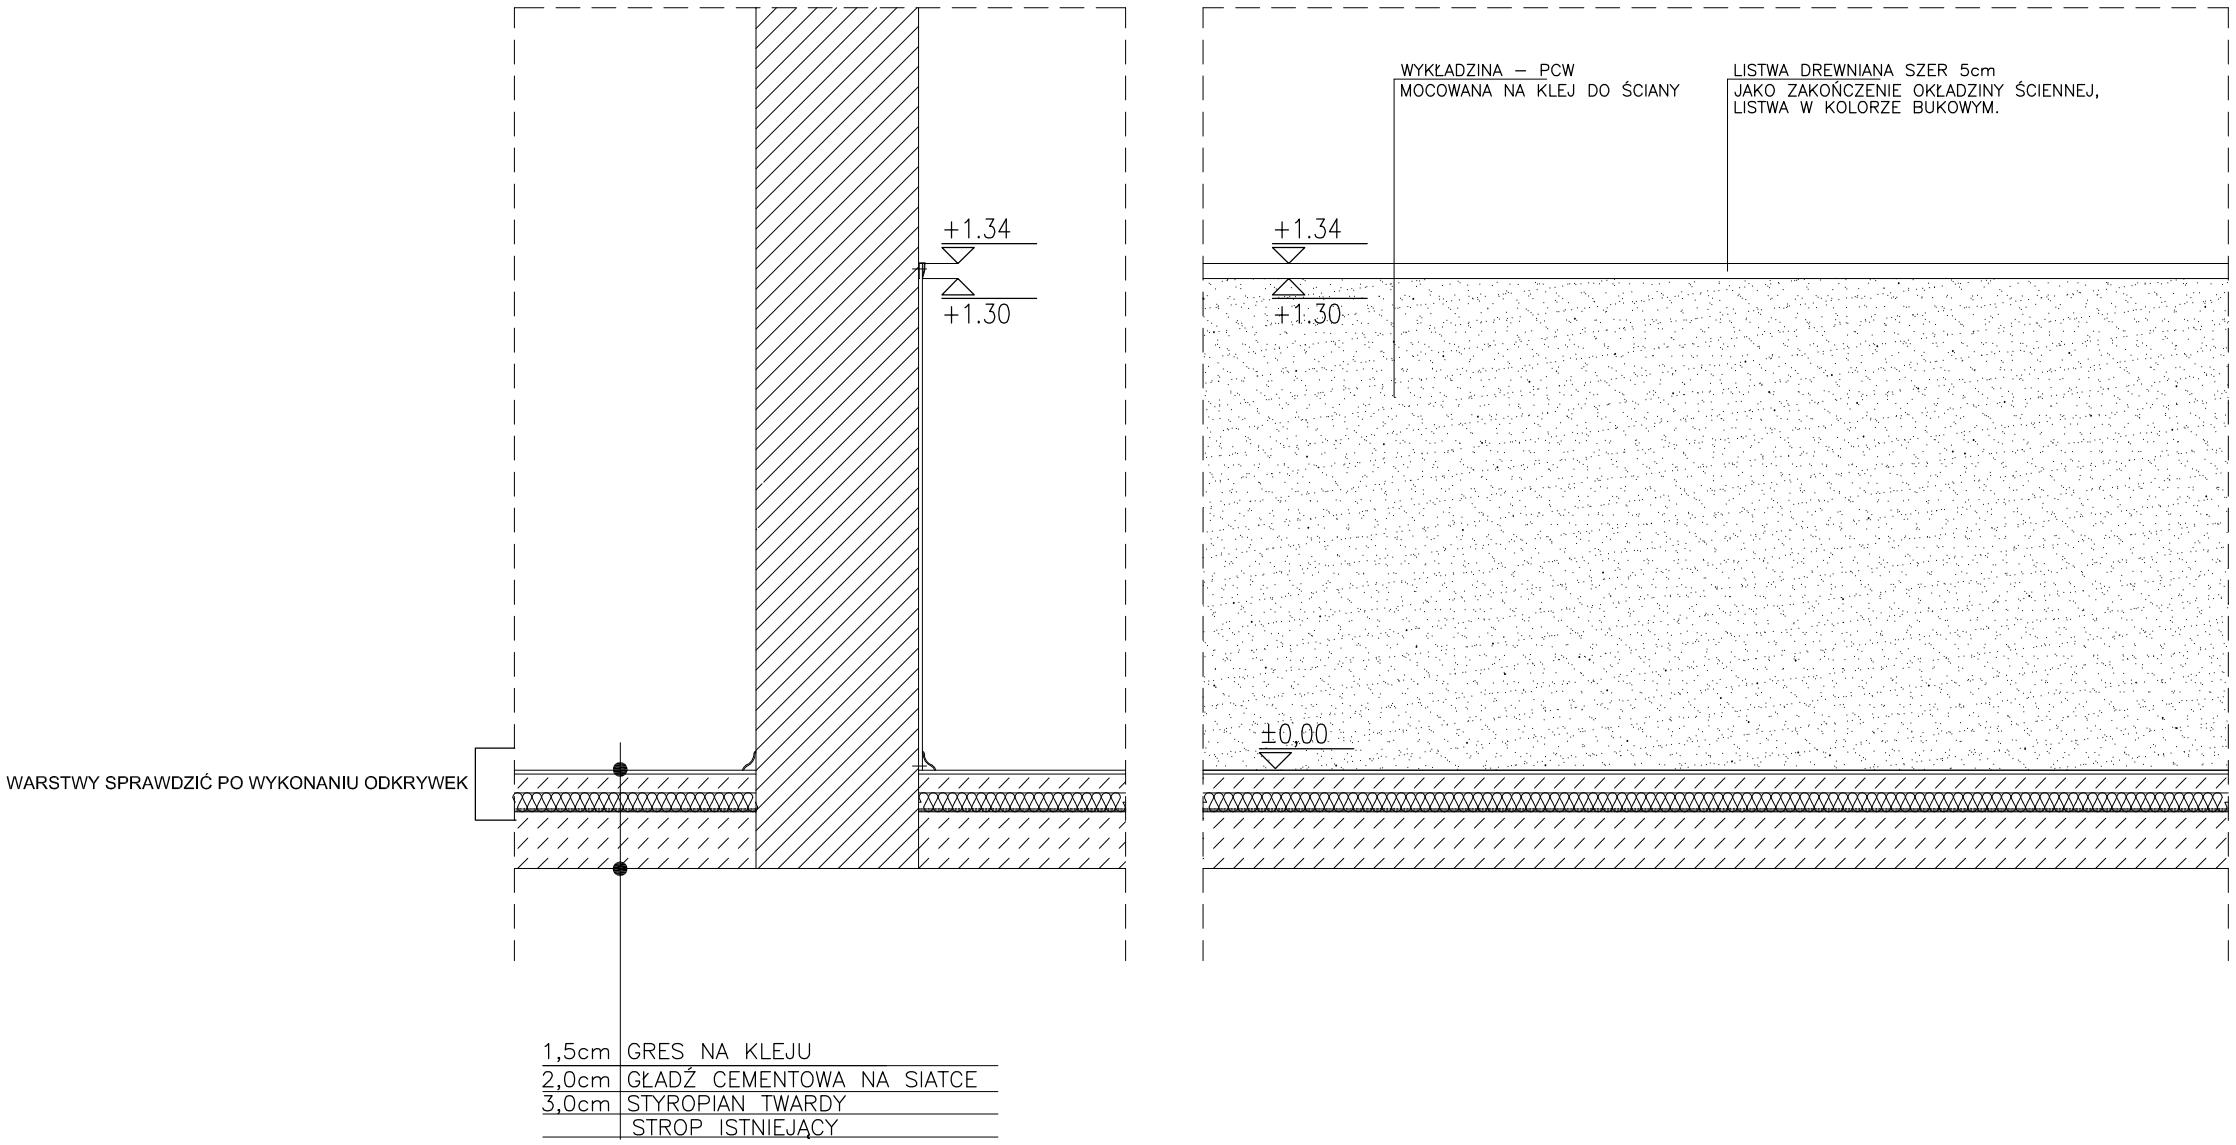

DETAL POSADZKI

PAWILON NR 14

JEDNOSTKA PROJEKTOWA

SZLIS ARCHITEKT Jacek Szlis
Siedziba: Łomża ul. Zamiejska 5 te l. (086) 216 31 51
Pracownia: Warszawa ul. Biała 3 tel. (022)6545446
fax (022)6209011 wew185
mail: szlis@wp.pl

BRANŻA: ARCHITEKTURA

FAZA: PROJEKT ARCHITEKTONICZNO BUDOWLANY

INWESTYCJA:
PROJEKT REMONTU I PRZEBUDOWY PAWILONÓW
DOM OPIEKI SPOŁECZNEJ
GÓRA KALWARIA

RYSUNEK: DETAL POSADZKI

PROJEKTOWAŁ:	IMIĘ NAZWISKO	NR UPR.	PODPIS
	arch. JACEK J. SZLIS	BŁ/96/01	
	arch.GABRIELA OWCZAREK		
	arch.KATARZYNA MILEWSKA		
	arch.AGNIESZKA TRACKA		
SPRAWDZIŁ:	arch. ARTUR J. MIERNIK	Bł.-PdOKK/44/2005	

Data:	Skala	Indeks	Numer	Rewizja
30.11.2006	1:20	A	7.07	00

WYMIARY SPRAWDZIĆ W NATURZE
WSZELKIE NIEŚCISŁOŚCI KONSULTOWAC Z ZESPOŁEM AUTORSKIM
ROZPATRYWAĆ ŁĄCZNIE Z OPISEM TECHNICZNYM ORAZ Z PROJEKTAMI BRANŻOWYMI

ROZPOWSZECHNIANIE NINIEJSZEGO OPRACOWANIA JAK TEŻ JEGO FRAGMENTÓW, UMIESZCZANIE W SYSTEMACH PRZECHOWYWANIA DANYCH, PRZEKAZYWANIE W JAKIEJKOLWIEK FORMIE, W TYM ELEKTRONICZNEJ, MECHANICZNEJ, FOTOKOPII, REPRODUKCJI PRZEDRUKU ORAZ DONOSZYWANIE ZMIAN BEZ ZGODY AUTORA JEST ZABRONIONE I PODLEGA ODPOWIEDZIALNOŚCI KARNEJ NA MOCY USTAWY Z DN. 4 LUTEGO 1994 r. O PRAWIE AUTORSKIM I PRAWACH POKREWNYCH ART. 116,117,118.
WSZYSTKIE INFORMACJE ZAWARTE W OPRACOWANIU STANOWIĄ WŁASNOŚĆ INTELEKTUALNĄ FIRMY "SZLIS ARCHITEKT JACEK SZLIS"