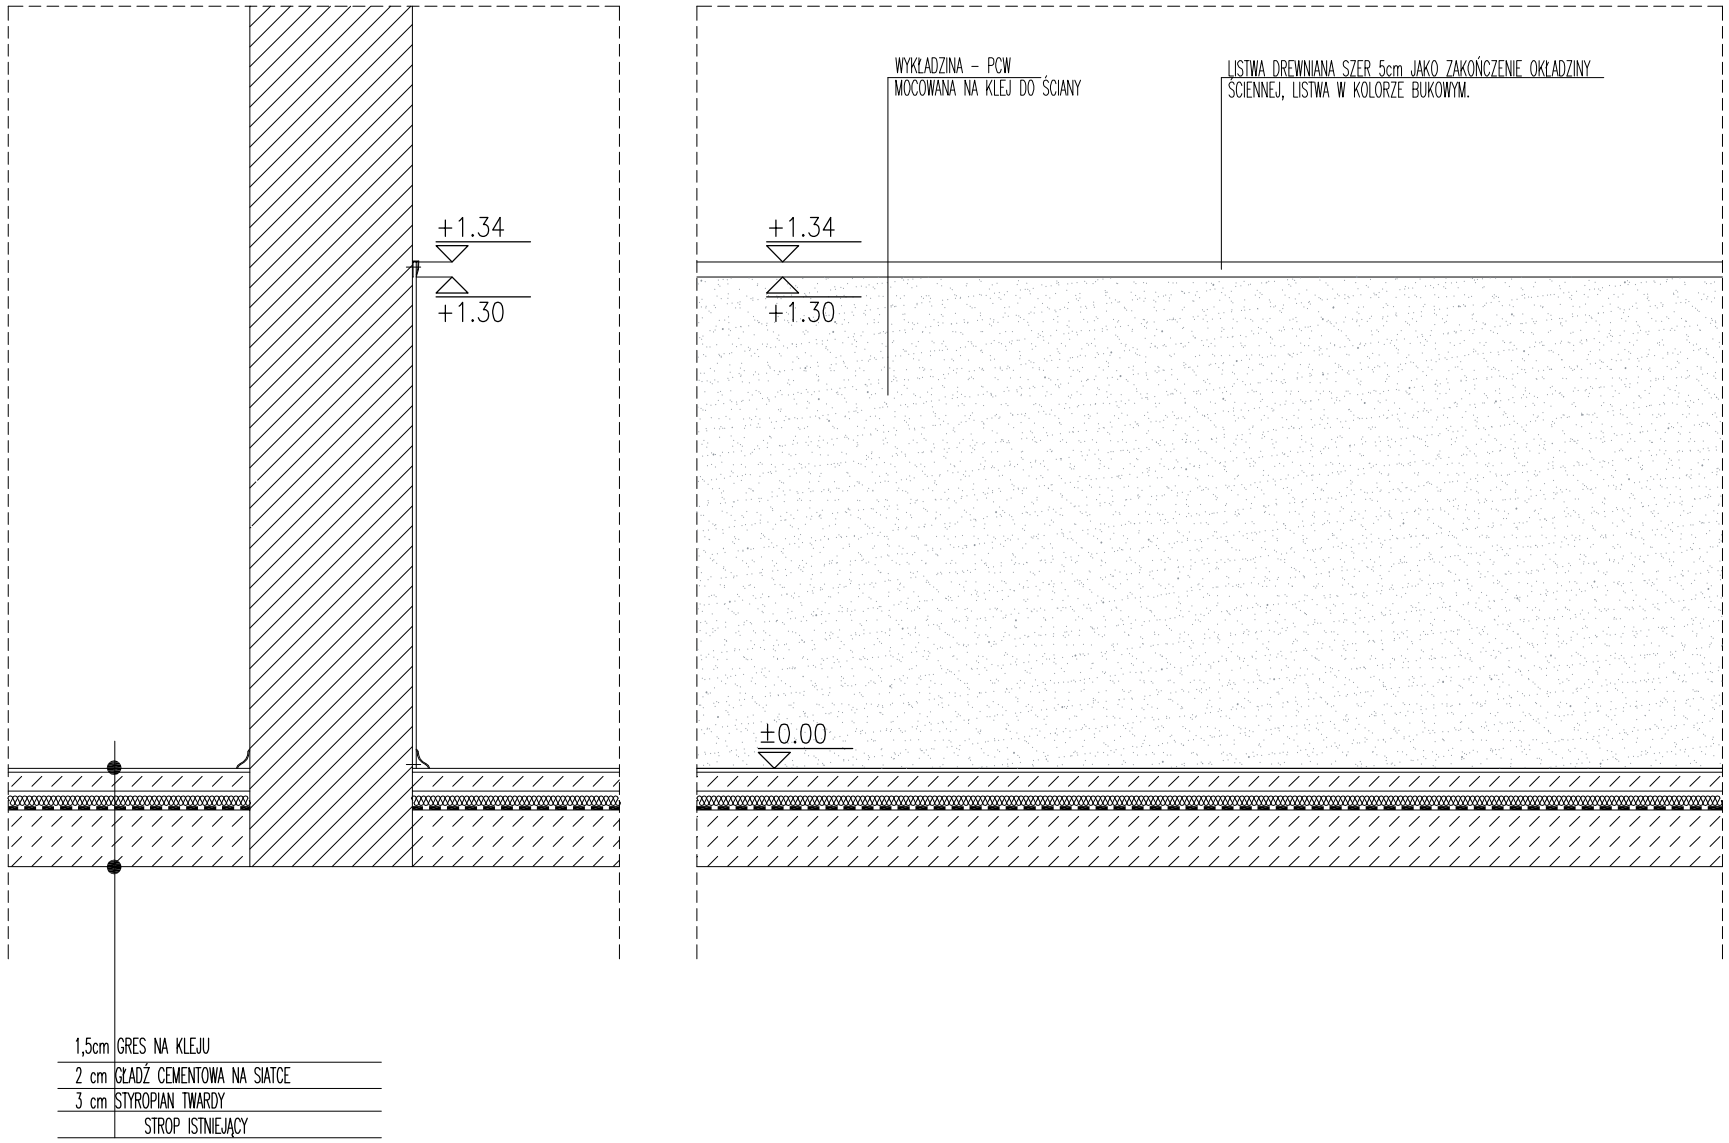

UWAGA:
WARSTWY DOSTOSOWAĆ DO ISTNIEJĄCEGO POZIOMU POSADZEK PO WYKONANIU ODKRYWEK

W ŁAZIENKACH ŚCIANY WYKŁADANE PŁYTKAMI CERAMICZNYMI NA h=2,00m

PAWILON NR 1

JEDNOSTKA PROJEKTOWA

SZLIS ARCHITEKT Jacek Szlis
Siedziba: Łomża ul. Zamiejska 5 tel. (086) 216 31 51
Pracownia: Warszawa ul. Srebrna 16/308 tel. (022)6545446
mail: szlis@wp.pl

INWESTOR

POWIAT PIASECZYŃSKI - DOM OPIEKI SPOŁECZNEJ
W GÓRZE KALWARII, ul. Szpitalna 1

BRANŻA: ARCHITEKTURA

FAZA: PROJEKT BUDOWLANY

INWESTYCJA:
ROZBUDOWA I PRZEBUDOWA PAWILONU nr I
na działce nr 24, obręb 7-01,
w m. GÓRA KALWARIA
ul. Szpitalna 1, gm. GÓRA KALWARIA

RYSUNEK:
DETAL
POSADZKI GRES

PROJEKTOWAŁ:	IMIĘ NAZWISKO	NR UPR.	PODPIS
główny projektant	arch. Jacek Szlis	BŁ/96/01	
	arch.KATARZYNA MILEWSKA		
	arch.AGNIESZKA TRACKA		
SPRAWDZ.:	arch. Artur Miernik	BŁ- PdOKK/44/2005	

Data:	Skala	Indeks	Numer	Rewizja
30.11.2006	1:20	A	7.02	00

A - BRANŻA ARCHITEKTONICZNA
I.E. - INSTALACJE ELEKTRYCZNE
I. NP - INSTALACJE NISKOPRADOWE
WN - BRANŻA ARANZACJI WNĘTRZ
I.ST.W - INSTALACJE WENTYLACJI , KLIMATYZACJI
I.C. - INSTALACJE CENTRALNEGO OGRZEWANIA
I.S . - INSTALACJE SANITARNE

DETAL POSADZKI GRES
I WYKOŃCZENIA ŚCIAN

ROZPOWSZECHNIANIE NINIEJSZEGO OPRACOWANIA JAK TEŻ JEGO FRAGMENTÓW, UMIESZCZANIE W SYSTEMACH PRZECHOWYWANIA DANYCH ,PRZEKAZYWANIE W JAKIEJKOLWIEK FORMIE, W TYM ELEKTRONICZNEJ, MECHANICZNEJ, FOTOKOPII, REPRODUKCJI, PRZEDRUKU ORAZ DOKONYWANIE ZMIAN BEZ ZGODY AUTORA JEST ZABRONIONE I PODLEGA ODPOWIEDZIALNOŚCI KARNEJ NA MOCY USTAWY Z DN. 4 LUTEGO 1994 r. O PRAWIE AUTORSKIM I PRAWACH POKREWNYCH ART. 116,117,118 WSZYSTKIE INFORMACJE ZAWARTE W OPRACOWANIU STANOWIĄ WŁASNOŚĆ INTELEKTUALNĄ FIRMY "SZLIS ARCHITEKT."