

PAWILON NR 1

UWAGA :
PRZEWIDZIEĆ DODATKOWE WZMOCNIENIA POD ARMATURĘ
ŁAZIENKOWĄ I PORĘCZE
WYMIARY SPRAWDZIĆ W NATURZE
WSZELKIE NIEŚCISŁOŚCI KONSULTOWAĆ Z ZESPOŁEM
AUTORSKIM
ROZPATRYWAĆ ŁĄCZNIE Z OPISEM TECHNICZNYM ORAZ Z
PROJEKTAMI BRANŻOWYMI

JEDNOSTKA
PROJEKTOWA
SZS IS ARCHITECTURE Jacek Szlach 4-1 0893 216 21 47
Pomocna, Wierzbowa ul. Szopena 10/208 tel. 0223545444
mail: szs@szs.pl

INWESTOR
POWIAT PIASECZYŃSKI - DOM OPIEKI SPOŁECZNEJ
W GÓRZE KALWARII, ul. Szpitalna 1

ARCHITEKTURA

BRANŻA
PROJEKT BUDOWLANY

INWESTYCAJA
ROZBUDOWA I PRZEBUDOWA PAWILONU nr 1
na działce nr 24, obręb 7-01,
w m. GÓRA KALWARIA
ul. Szpitalna 1, gm. GÓRA KALWARIA


RZUT DACHU NAD ZABUDOWYANYM TARASEM

PROJEKTOWAŁ:	IMI NAZWISKO	NR UPR.	PODS.
główny projektant	arch. Jacek Szlach	BR/96/01	
	arch. KATARZYNA WILEŃSKA		
	arch. AGENIESZA TRACKA		
SPRAWDZIŁ:	arch. Artur Merlik	BR - PółkW/44/2005	

Data:	Skala:	Indeks:	Numer:	Rewizja:
30.11.2006	1:50	A	3.07	00

• BRANŻA ARCHITEKTOWNICZA
• INSTALACJE ELEKTRYCZNE
• INSTALACJE NISKOPRĄDOWE
• BRANŻA ARANŻACJA WNETRZ
• INSTALACJE WENTYLACJI KLIMATYZACJI
• INSTALACJE CENTRALNEGO OGRZEWANIA
• INSTALACJE SANITARNE



ROZPOWIEŚCZANIE NINIEJSZEGO OPRACOWANIA JAKIŻ TEŻ JEJĄ FRAGMENTOWI UMIESZCZANIE W
ELEKTRONICZNEJ, MECHANICZNEJ, FOTOKOPII, REPRODUKOWANIE, PRZEKAZANIE ORAZ DOKONYWANIE
ZMIAN BEZ ZGODY AUTORA, JEST ZABRONIONE I PODLEGA ODPOWIEDZIALNOŚCI KARNEJ NA MOCY
USTAWY DN. 4 LUTEGO 1984 r. O PRAWIE AUTORSKIM I PRAWACH POGRYFOWYCH ART. 116 I 117 I 118
WSZYSTKIE INFORMACJE ZAWARTE W OPRACOWANIU STANOWIĄ WŁASNOŚĆ INTELLECTUALNA FIRMY
SZS ARCHITECTURE

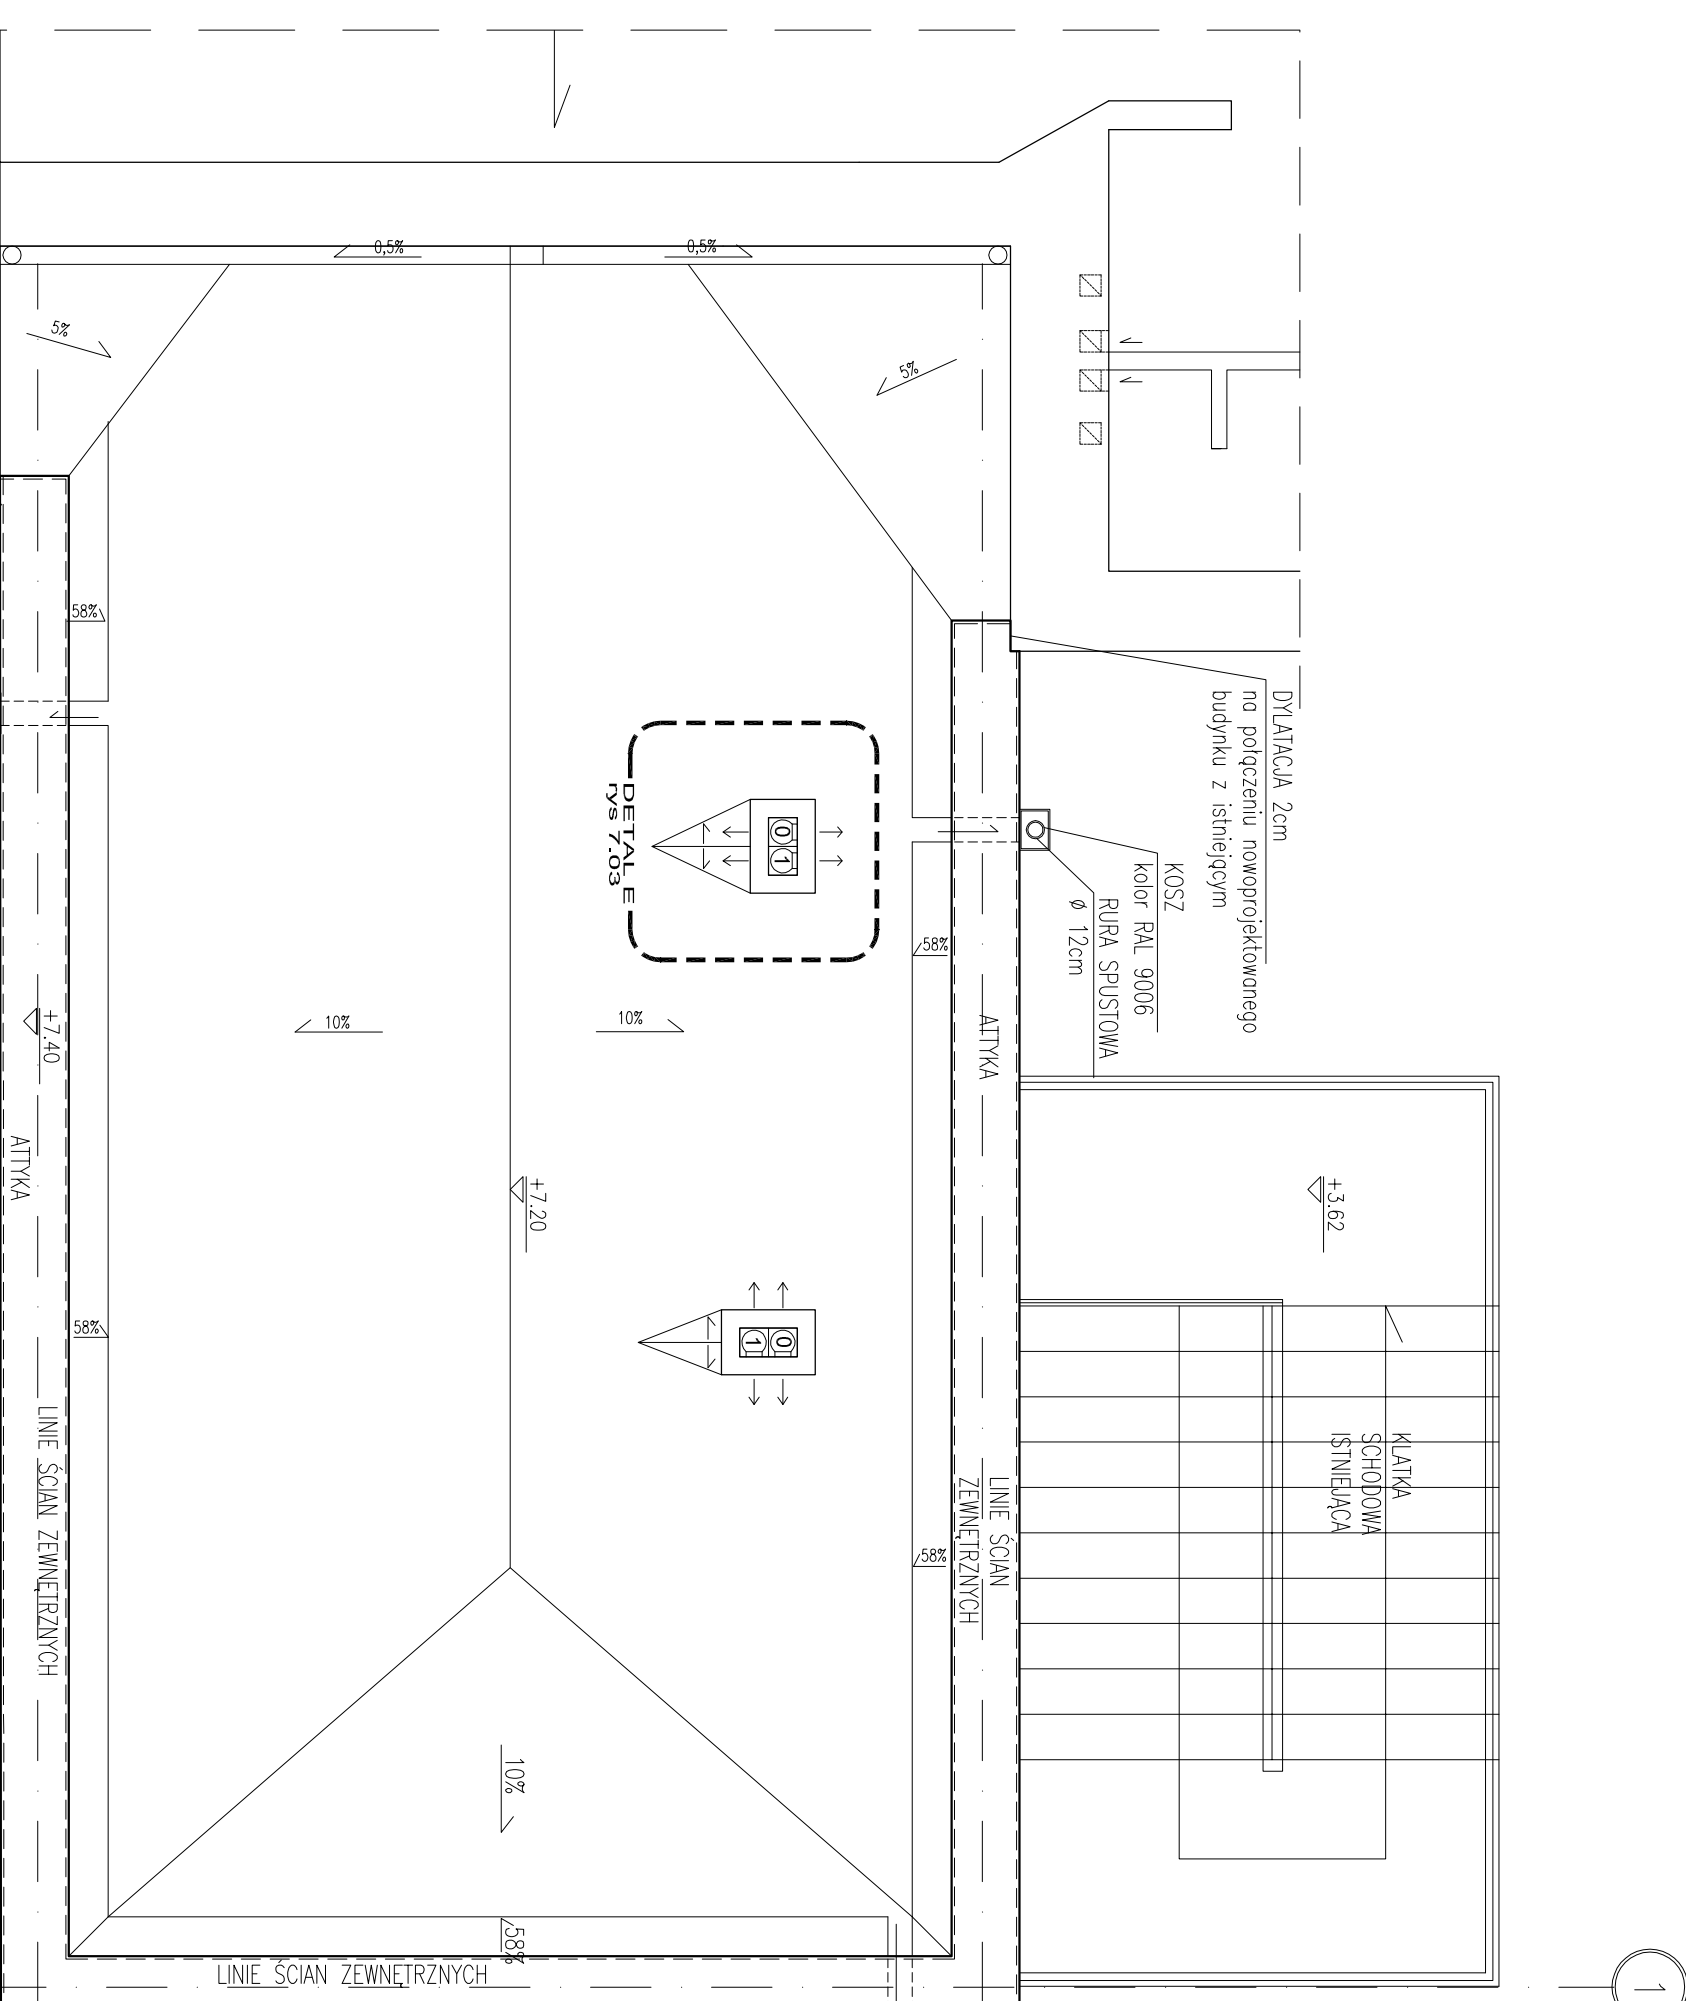

DYLATAcja 2cm
na połączeniu
nowoprojektowanego
budynku z istniejącym

DYLATAcja 2cm
na połączeniu nowoprojektowanego
budynku z istniejącym

KOSZ
kolor RAL 9006
RURA SPUSTOWA
ø 12cm

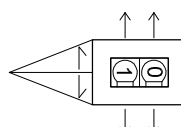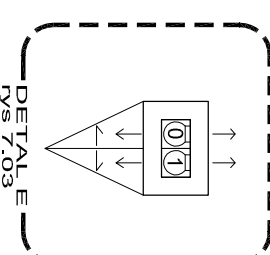

KOSZ
KOLOR RAL 9006
RURA SPUSTOWA
ø 12cm kolor
RAL 9006

RZUT DACHU NAD TARASEM