





PAWILON NR 1

LEGENDA

-  ŚCIANY ISTNIEJĄCE
-  ŚCIANY Z BLOCZKÓW YTONG
- POZ.1 KROKIEW 8x16
- POZ.2 JEŹKA 5x8
- POZ.3 MURŁATA 16x16

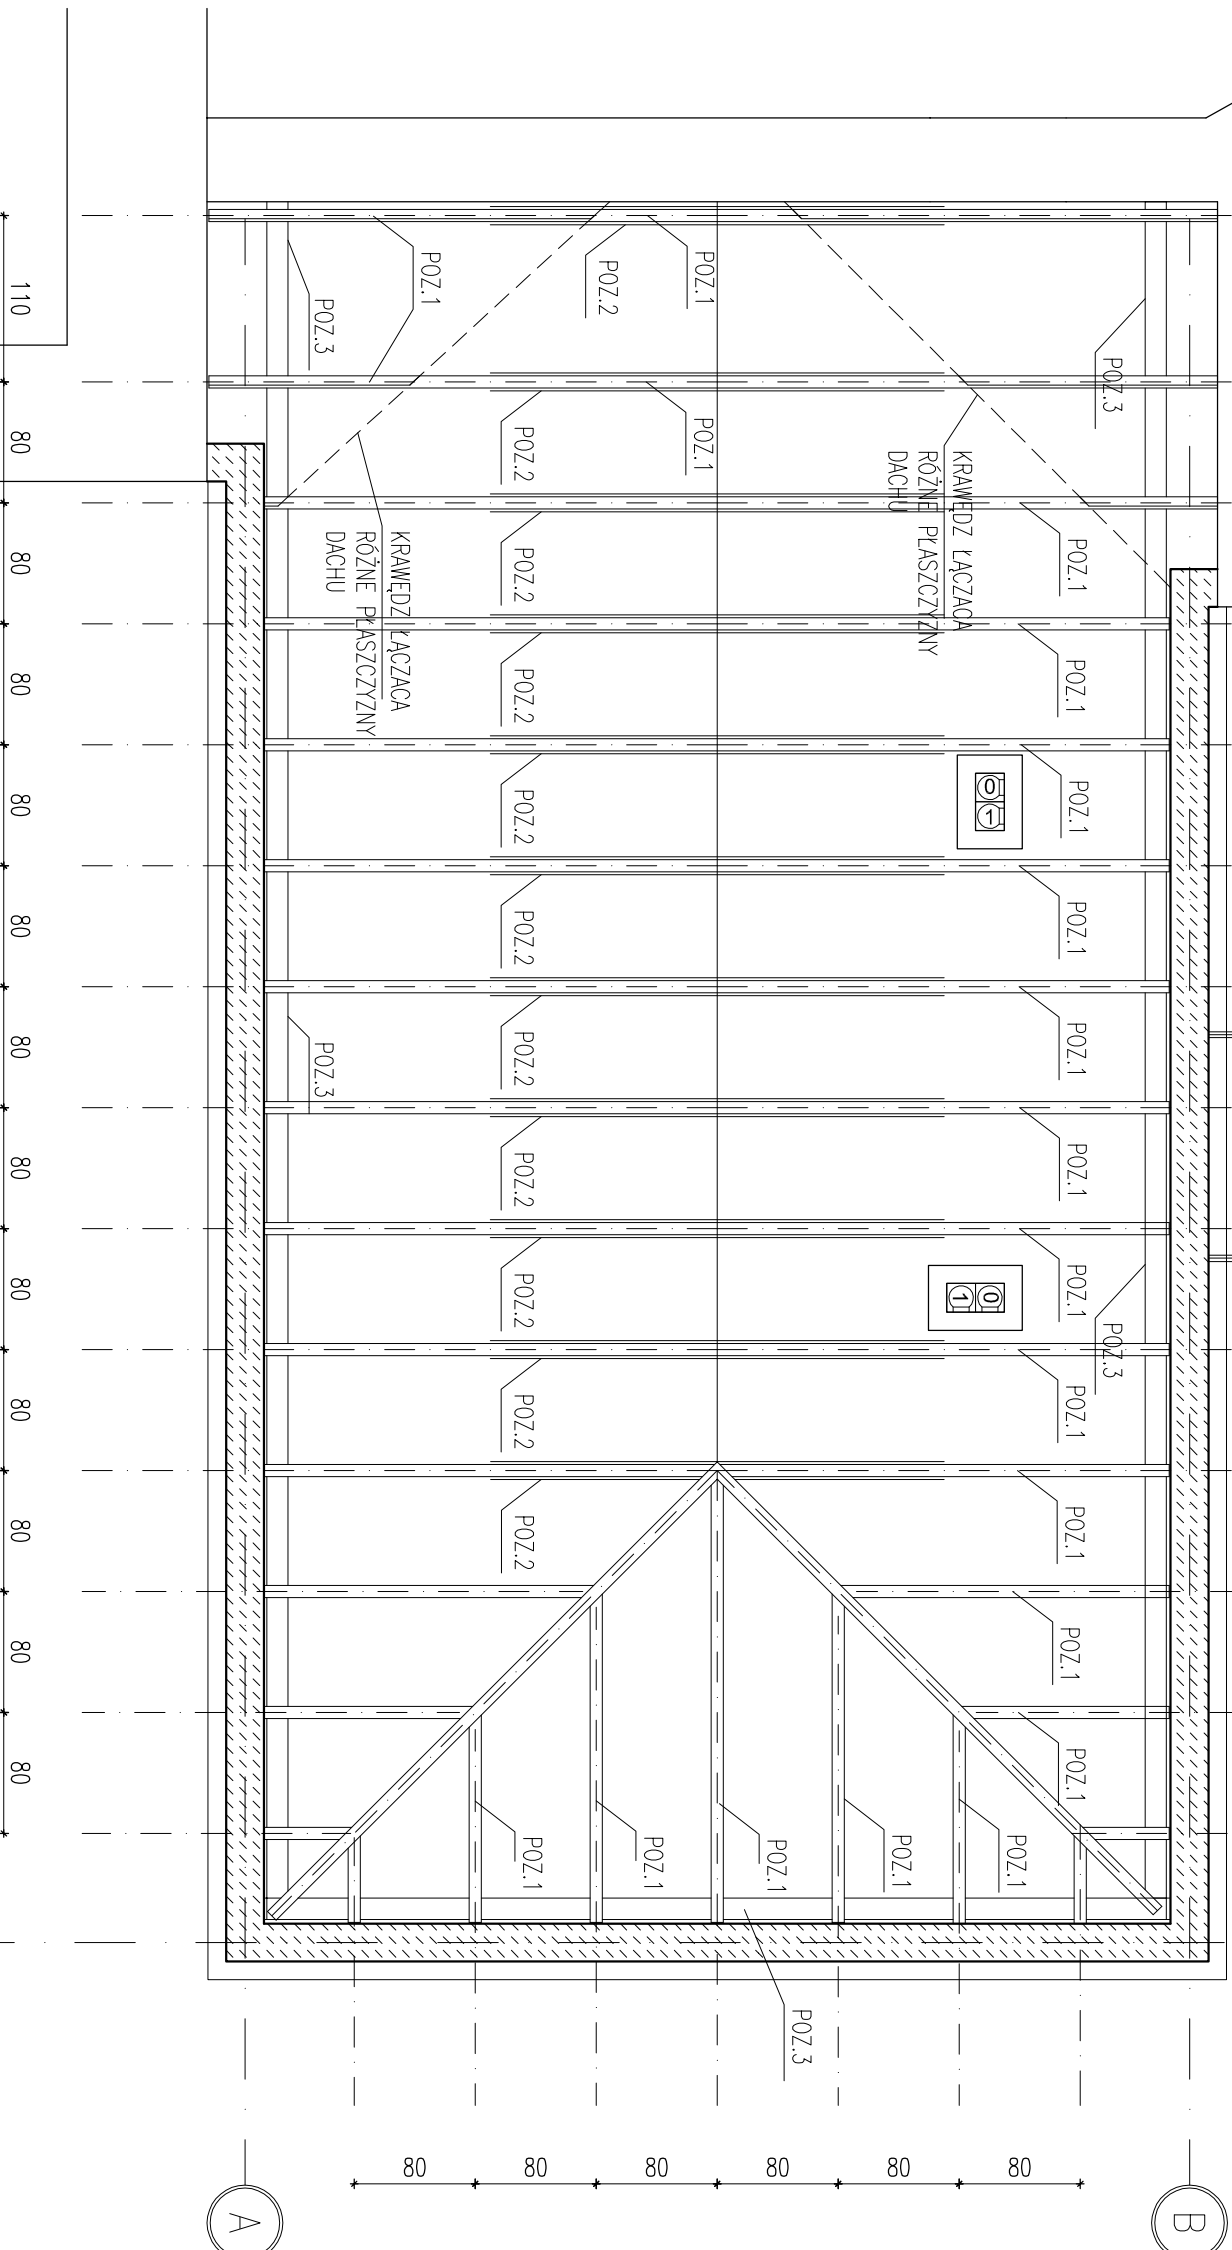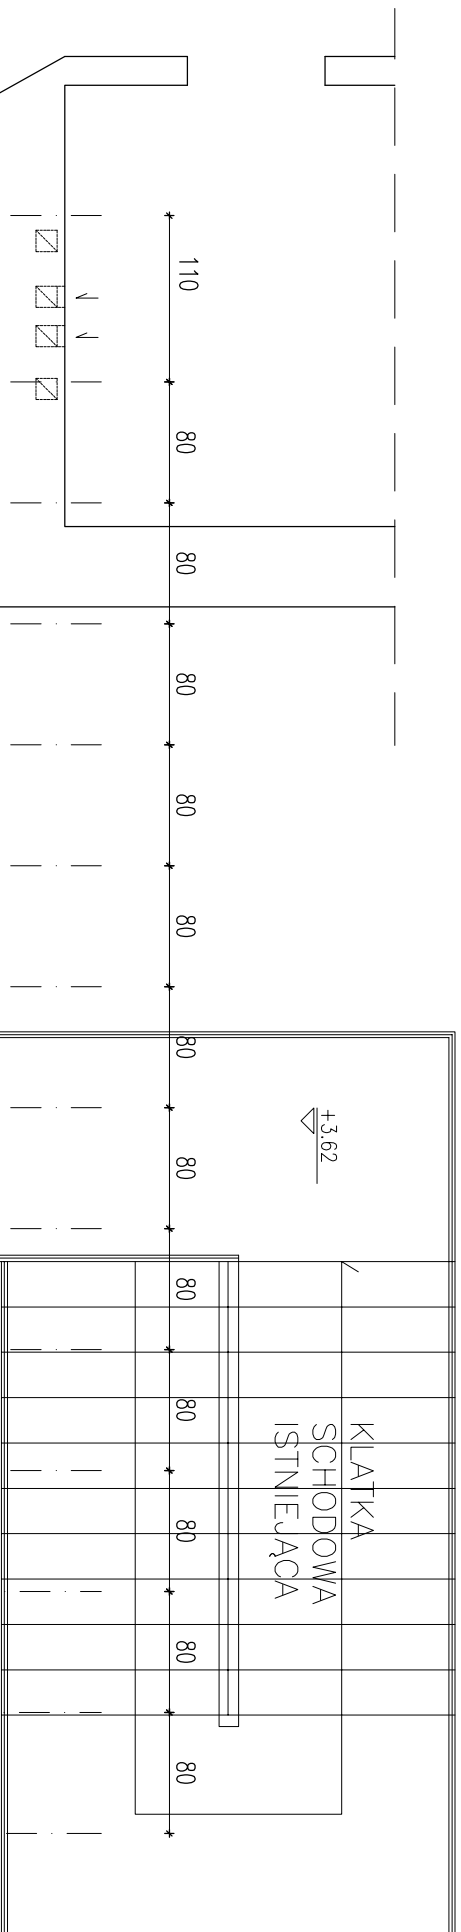

RZUT WIĘZBY DACHOWEJ ROZBUDOWA TARASU

UWAGA :
PRZEWDZIĘC DODATKOWE WZMOCNIENIAPOD ARMATURĘ ŁAZIENKOWĄ I PORĘCZE WYMIARY SPRAWDZIĆ W NATURZE WSZELKIE NIEŚCISŁOŚCI KONSULTOWAC Z ZESPÓŁEM AUTORSKIM
ROZPATRYWAĆ ŁĄCZNIE Z OPISEM TECHNICZNYM ORAZ Z PROJEKTAMI BRANŻOWYMI

JEREMSKA PROJEKTYWA
SZLIS ARCHITECT Jacek Szlis
Siedzielnia 1, kortez ul. Żurbitowa 5 nr 1, 02-083 216 31 51
ul. Szwajcarska 1, 02-083 216 31 51
tel: 51816@wp.pl
mail: szlis@wp.pl

INWESTOR:
POWIAT PIASECZYŃSKI - DOM OPIEKI SPOŁECZNEJ
W GÓRZE KALWARII, ul. Szpitalna 1

ARCHITEKTURA

BRANŻA:
PROJEKT BUDOWLANY

INWESTYCA:
ROZBUDOWA I PRZEBUDOWA PAWILONU nr 1
na działce nr 24, obręb 7-01,
w m. GÓRA KALWARIA
ul. Szpitalna 1, gm. GÓRA KALWARIA

RYSUNEK:
RZUT WIĘZBY DACHOWEJ ZABUDOWA
TARASU ŚCIANY NOWE

PROJEKTOWAŁ:	IMIĘ NAZWISKO	HR UPK	PODSIS
opisany projektant	arch. Jacek Szlis	B/-96/01	
	arch. Katarzyna Miłewska		
	arch. Agnieszka Trądko		
SPRAWDZIŁ:	arch. Artur Miernik	B/- POKK/44/2005	

Data:	Skala:	Indeks:	Numer:	Redakcja:
30.11.2006	1:50	A	3.06	00

LE - BRANŻA ARCHITECTONICZNA, I STW - INSTALACJE WENTYLACJI, KLIMATYZACJA
L1P - INSTALACJE NISKOPRĄDOWE, I1S - INSTALACJE ŚWIATŁA
WN - BRANŻA ARANŻACJI WNETRZ

ROZPOWIEŚCENIEM NINIEJSZEGO OPRACOWANIA, JAK TEŻ JEJEGO FRAGMENTÓW, UMIESZCZANIE W SYSTEMACH PRZECHOWYWANIA DANYCH PRZEKAZYWANIE W JAKIEJKOLWIEK FORMIE, W TYM ELEKTRONICZNEJ, MECHANICZNEJ, FOTOKOPII, REPRODUKACJI, PRZEKAZANIE ORAZ DOKONYWANIE USTANOWIENI, ALIUBO INNYCH, O PRAWIE AUTORSKIM I PRAWACH POKREWNYCH ART. 17 I 16, 17 I 18 WSZYSTKIE INFORMACJE ZAWARTE W OPRACOWANIU STANOWIĄ WŁASNOŚĆ INTELEKTUALNĄ FIRMY SZLIS ARCHITECT.