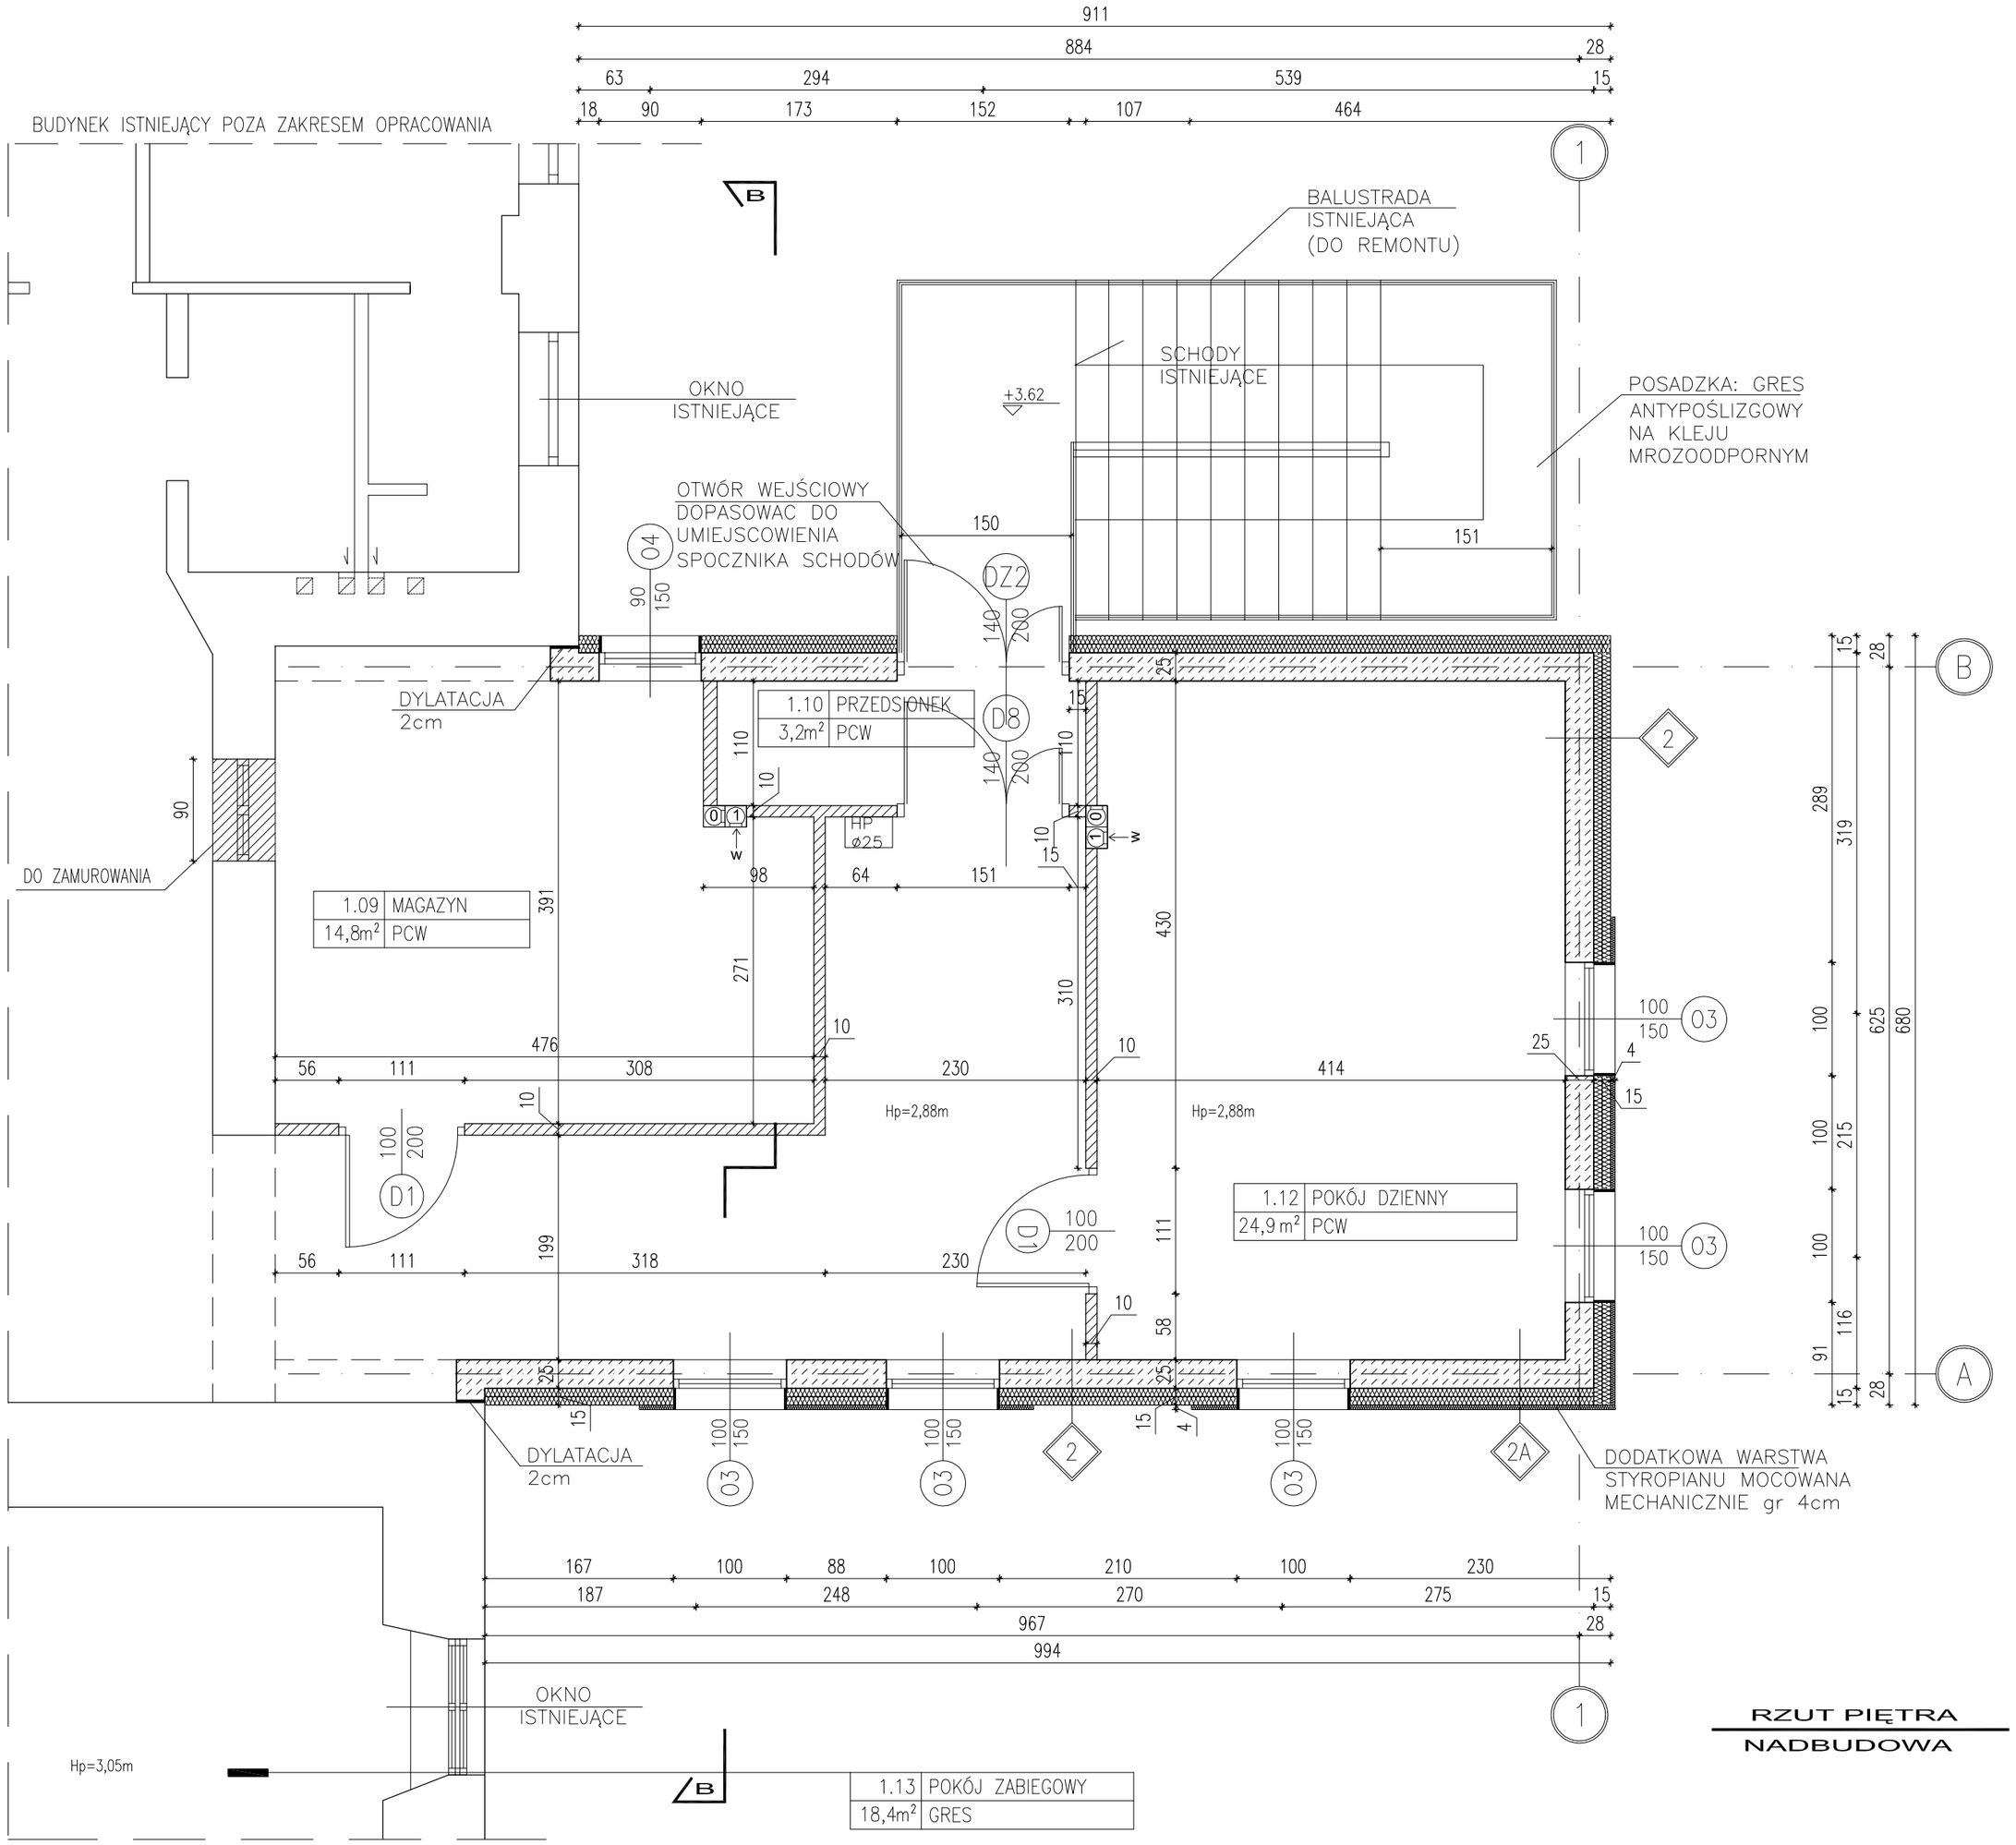


RZUT PIĘTRA
NADBUDOWA

# PAWILON NR 1

## LEGENDA

- ŚCIANY ISTNIEJĄCE
- ŚCIANY ISTNIEJĄCE -ŻELBET
- ŚCIANY Z G-K NA STELAŻU SYSTEMOWYM
- ŚCIANY Z BLOCZKÓW YTONG

1

| | |
|---|---|
| 25 cm | bloczki betonowe |
| | IZOLBET-D(masa asfaltowo-kauczukowa) |
| 12 cm | styrodur wg technologii |

2

| | |
|---|---|
| | tynk gipsowy |
| 24 cm | bloczki gazobetonowe |
| 15 cm | styropian twardy mocowany na kołki |
| | wg technologii |
| | zaprawa z siatką z włókna szklanego |
| | tynk cienkowarstwowy mineralny |

2A

| | |
|---|---|
| | tynk gipsowy |
| 24 cm | bloczki gazobetonowe |
| 19 cm | styropian twardy mocowany na kołki |
| | wg technologii |
| | zaprawa z siatką z włókna szklanego |
| | tynk cienkowarstwowy mineralny |

**UWAGA :**
**PRZEWIDZIEĆ DODATKOWE WZMOCNIENIAPOD ARMATURĘ ŁAZIENKOWĄ I PORĘCZE**
**WYMIARY SPRAWDZIĆ W NATURZE**
**WSZELKIE NIEŚCISŁOŚCI KONSULTOWAC Z ZESPOŁEM AUTORSKIM**
**ROZPATRYWAĆ ŁĄCZNIE Z OPISEM TECHNICZNYM ORAZ Z PROJEKTAMI BRANŻOWYMI**


JEDNOSTKA PROJEKTOWA
SZLIS ARCHITEKT
SZLIS ARCHITEKT Jacek Szlis
Siedziba: Łomża ul. Zamiejska 5 tel. (086) 216 31 51
Pracownia: Warszawa ul. Srebrna 16/308 tel. (022)6545446
mail: szlis@wp.pl


INWESTOR
POWIAT PIASECZYŃSKI - DOM OPIEKI SPOŁECZNEJ W GÓRZE KALWARII, ul. Szpitalna 1

BRANŻA: ARCHITEKTURA

FAZA: PROJEKT BUDOWLANY

INWESTYCJA:
ROZBUDOWA I PRZEBUDOWA PAWILONU nr I
na działce nr 24, obręb 7-01,
w m. GÓRA KALWARIA
ul. Szpitalna 1, gm. GÓRA KALWARIA

RYSUNEK:
RZUT PIĘTRA ZABUDOWA TARASU

| PROJEKTOWAŁ: | IMIĘ NAZWISKO | NR UPR. | PODPIS |
|---|---|---|---|
| główny projektant | arch. Jacek Szlis | BŁ/96/01 | |
| | arch. Katarzyna Milewska | | |
| | arch. Agnieszka Tracka | | |
| SPRAWDZ.: | arch. Artur Miernik | BŁ- PdOKK/44/2005 | |

| Data: | Skala | Indeks | Numer | Rewizja |
|---|---|---|---|---|
| 30.11.2006 | 1:50 | A | 3.05 | 00 |

A - BRANŻA ARCHITEKTONICZNA
I.E. - INSTALACJE ELEKTRYCZNE
I. NP - INSTALACJE NISKOPRADOWE
WN - BRANŻA ARANŻACJI WNĘTRZ
I.ST.W - INSTALACJE WENTYLACJI , KLIMATYZACJI
I.C. - INSTALACJE CENTRALNEGO OGRZEWANIA
I.S - INSTALACJE SANITARNE


ROZPOWSZECHNIANIE NINIEJSZEGO OPRACOWANIA JAK TEŻ JEGO FRAGMENTÓW, UMIESZCZANIE W SYSTEMACH PRZECHOWYWANIA DANYCH ,PRZEKAZYWANIE W JAKIEJKOLWIEK FORMIE, W TYM ELEKTRONICZNEJ, MECHANICZNEJ, FOTOKOPII, REPRODUKCJI, PRZEDRUKU ORAZ DOKONYWANIE ZMIAN BEZ ZGODY AUTORA JEST ZABRONIONE I PODLEGA ODPOWIEDZIALNOŚCI KARNEJ NA MOCY USTAWY Z DN. 4 LUTEGO 1994 r. O PRAWIE AUTORSKIM I PRAWACH POKREWNYCH ART. 116,117,118 WSZYSTKIE INFORMACJE ZAWARTE W OPRACOWANIU STANOWIĄ WŁASNOŚĆ INTELEKTUALNĄ FIRMY "SZLIS ARCHITEKT."