


PROFIL ODWODNIENIA DROGI CZ. 2

Skala 1:250/100

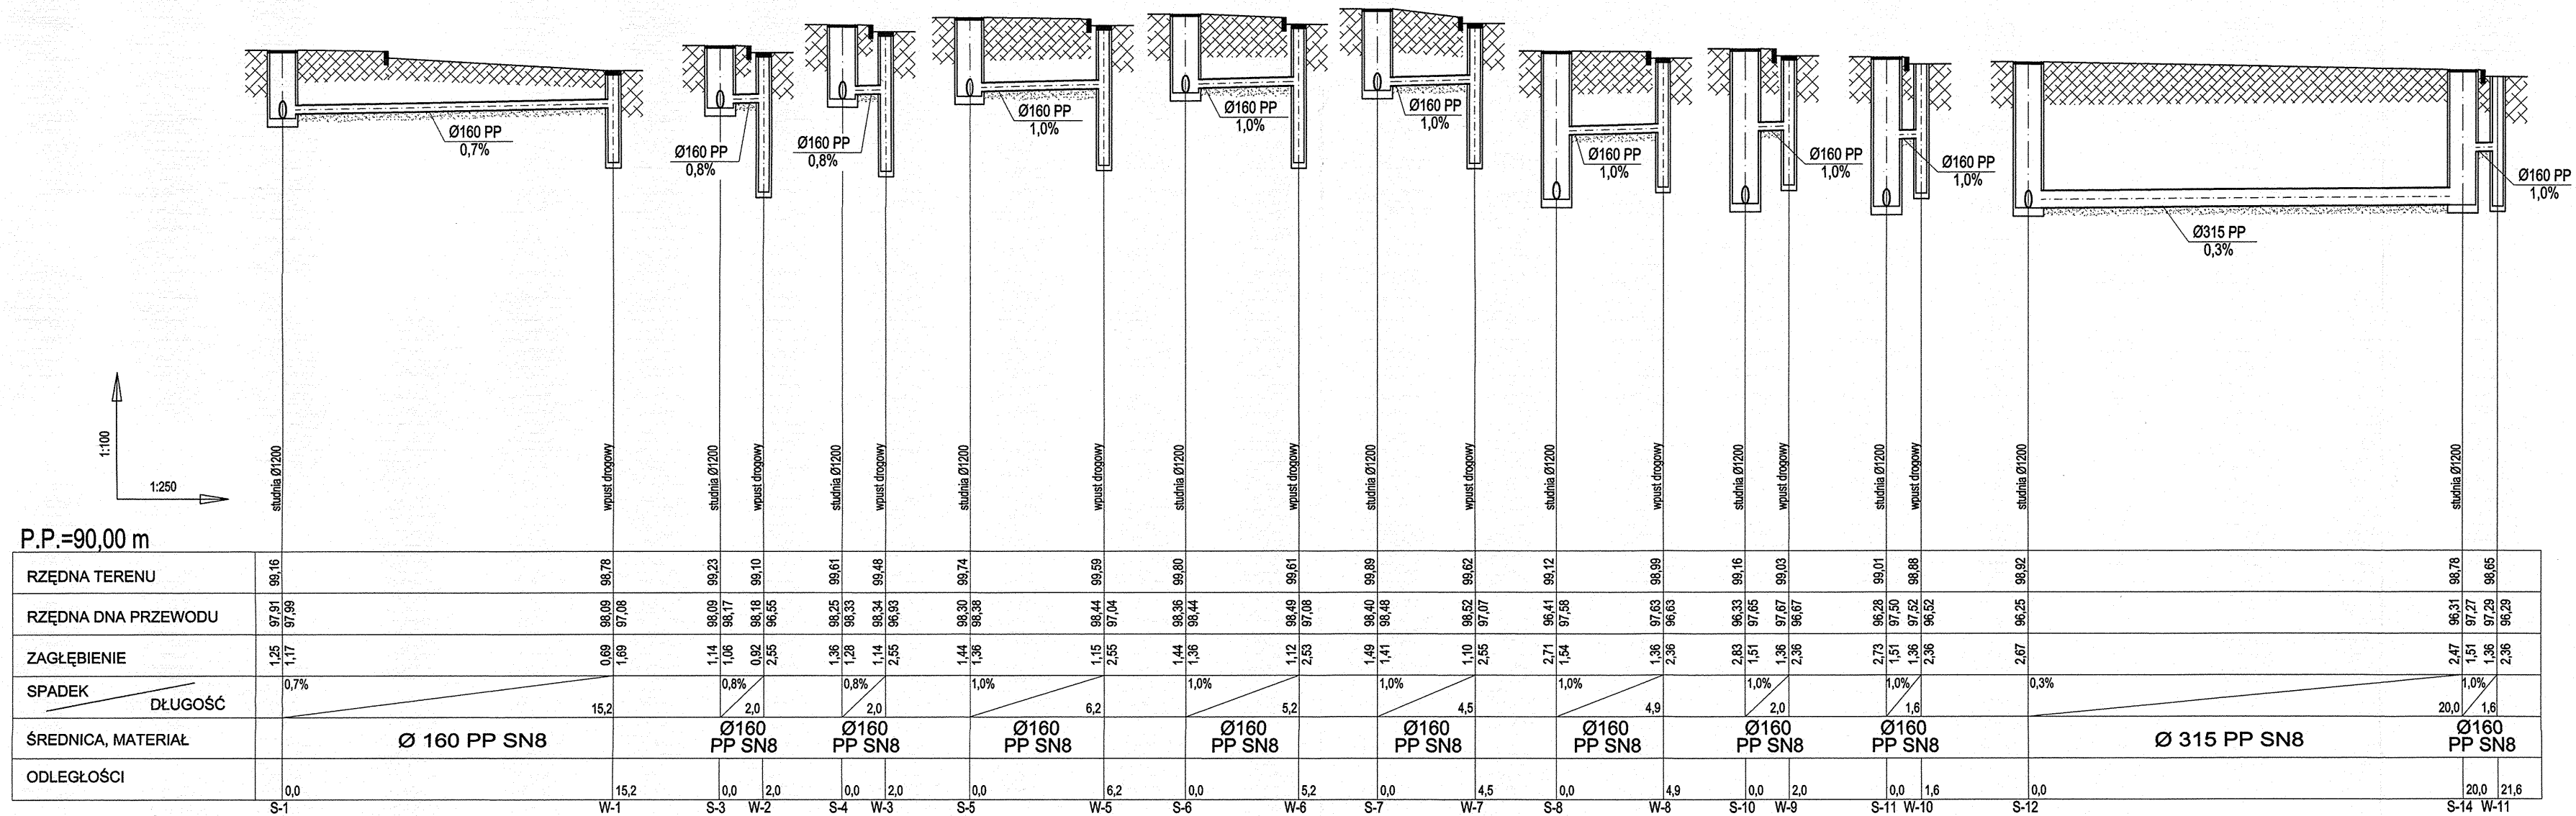

Starostwo w Piasecznie
ul. Chyliczkowska 14, 05-500 Piaseczno

Biuro Projektowe:
FAL-BRUK B.B.Z. FALENTA SPÓŁKA JAWNA
UL. SARABANDY 42, 02-868 WARSZAWA

PRZEBUDOWA UL. CYRANECZKI NA ODCINKU ULIC
WILANOWSKA-JULIANOWSKA W JÓZEFOSŁAWIU

Projektant : mgr inż. Andrzej Borzym
nr upr. : St-159/87

Podpis:

Projektant : mgr inż. Albert Miller
nr upr. : MAZ/0218/PWOS/2009

Podpis:

Skala: 1:250/100

LIPIEC 2010

Nr rysunku: 3
Profil odwodnienia drogi cz. 2