PRZEKRÓJ PODŁUŻNY

1:25

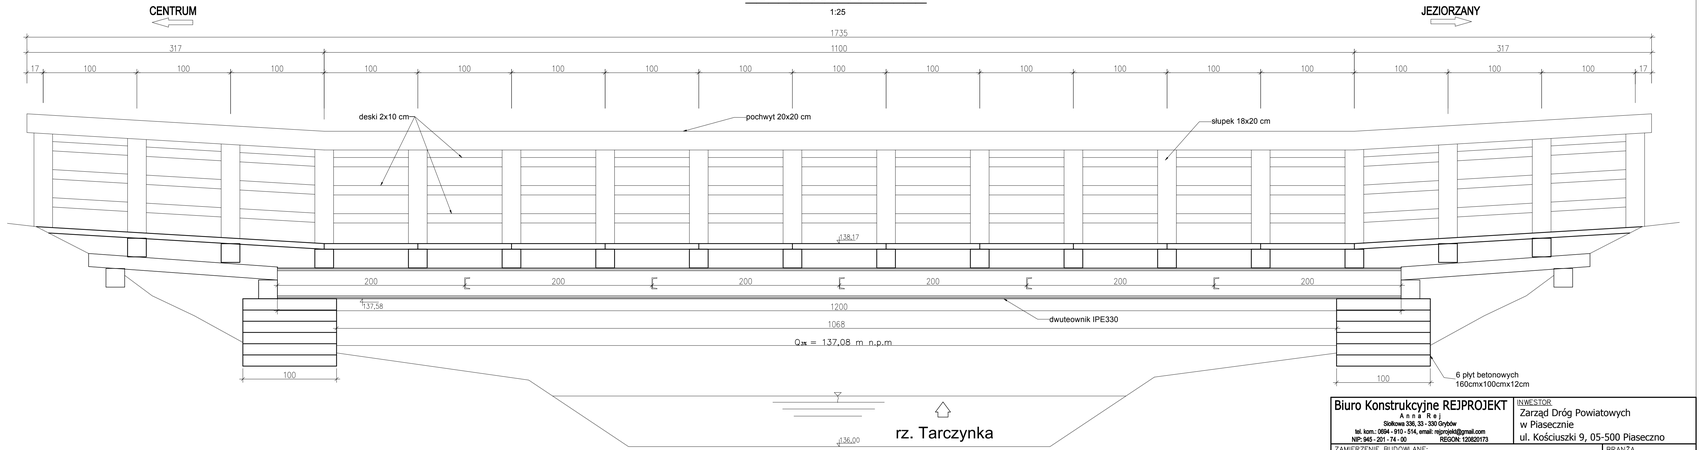

PRZEKRÓJ POPRZECZNY

1:25

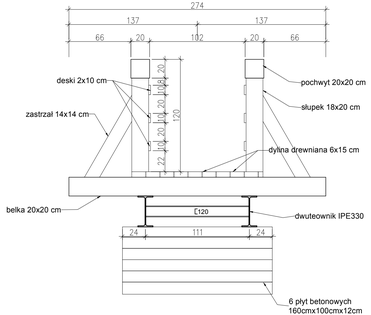

Biuro Konstrukcyjne REJPROJEKT
A n n a R e j
Stalkowa 336, 33 - 330 Grybów
tel. kom.: 0694 - 910 - 514, email: rejprojekt@gmail.com
NIP: 945 - 201 - 74 - 00 REGON: 120820173

INWESTOR
Zarząd Dróg Powiatowych
w Piasecznie
ul. Kościuszki 9, 05-500 Piaseczno

ZAMIERZENIE BUDOWLANE:
Przebudowa mostu przez rzekę Tarczynkę (JNI = 0109684) w/c drogi powiatowej nr 2855W w km 0+161,00, w miejscowości Tarczyn

BRANŻA: MOSTOWA

STADIUM: PROJEKT ARCH. - BUD.

DATA: 12.2010

BUDOWLA: Most na rzece Tarczynka

SKALA: 1:25

NAZWA RYSUNKU: Tymczasowa kładka dla pieszych na rzece Tarczynka

NR RYS.: 07

FUNKCJA	IMIĘ I NAZWISKO	NR UPRAWNIEŃ I SPECJALNOŚĆ	PODPIS
OPRACOWAŁ	**Katarzyna Kalbarczyk**		
PROJEKTANT	**mgr inż. Michał Rej**	**MAP/0330/POOM/08 MOSTOWA**	
SPRAWDZAJĄCY	**mgr inż. Bożena Trzpis**	**Upr. 153/2001 KONSTR.-BUD.**	