WIDOK Z GÓRY

1:100

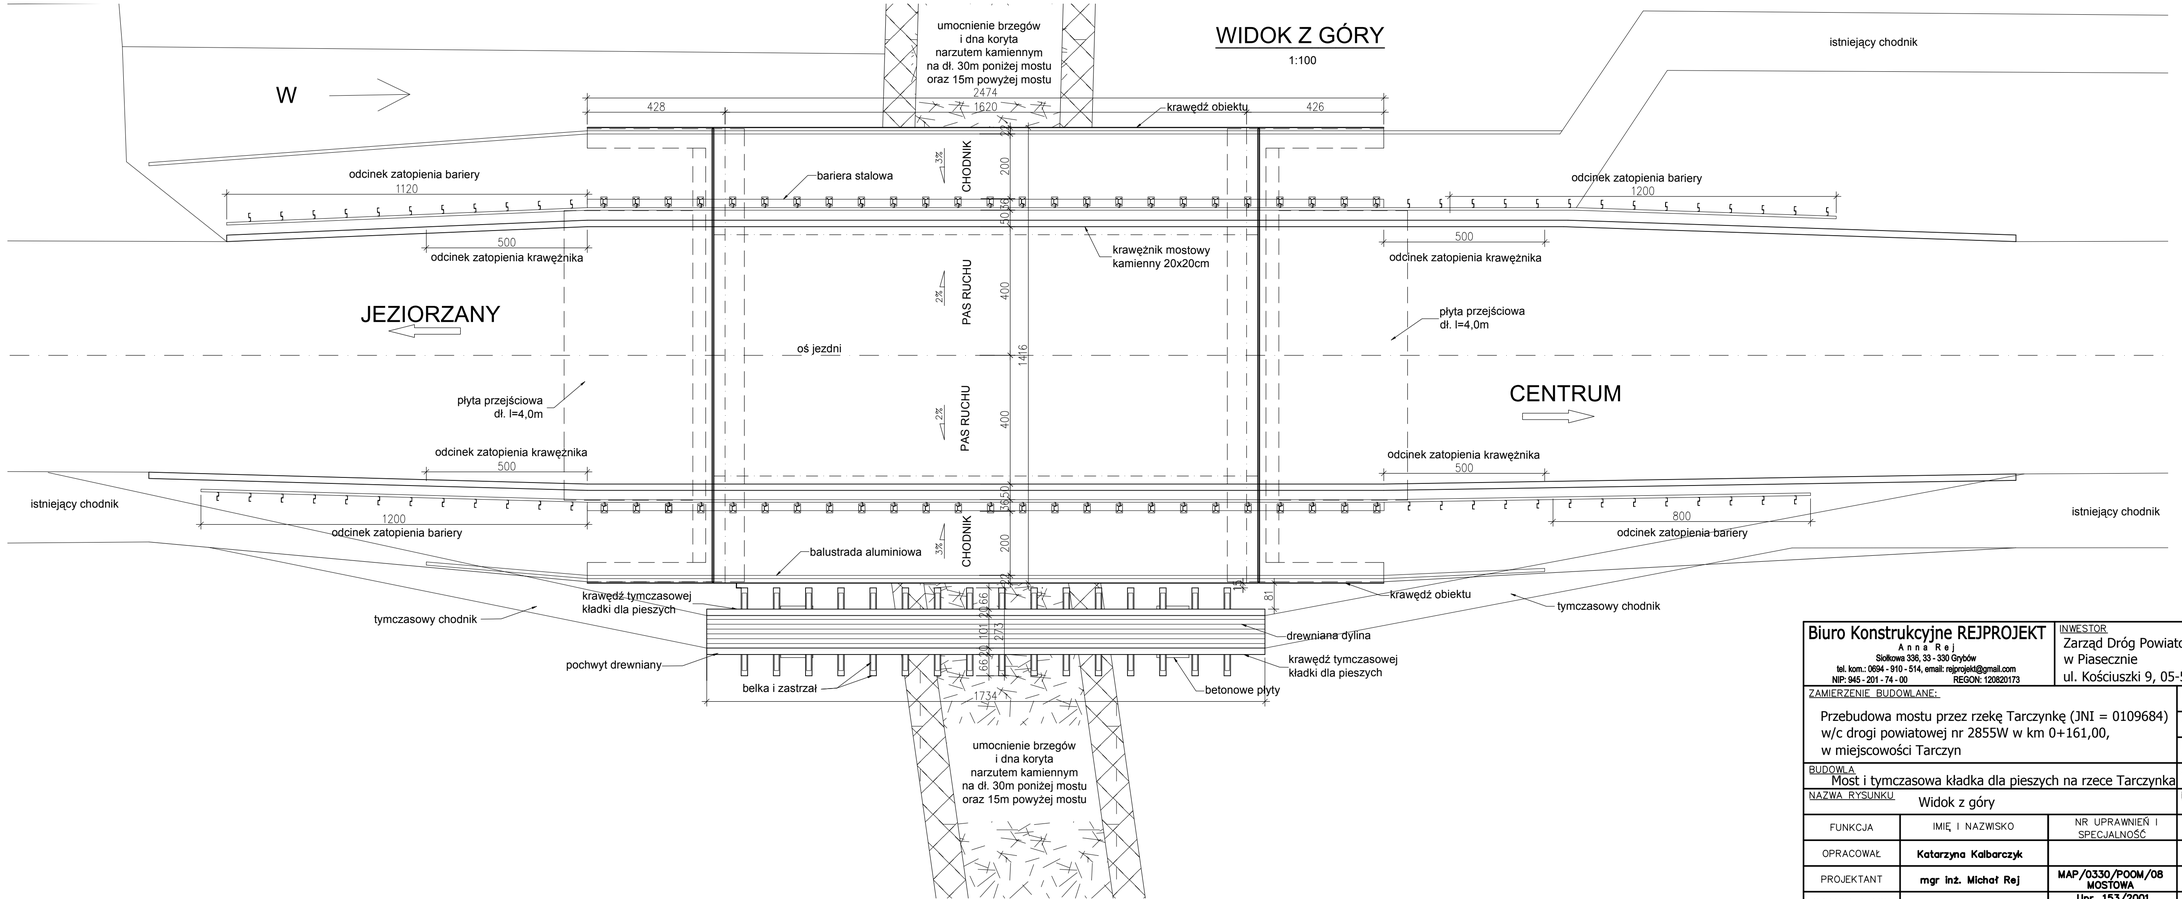

Biuro Konstrukcyjne REJPROJEKT Anna Rej Siołkowa 336, 33 - 330 Gryków tel. kom.: 0694 - 910 - 514, email: rejprojekt@gmail.com NIP: 945 - 201 - 74 - 00 REGON: 120820173		INWESTOR Zarząd Dróg Powiatowych w Piasecznie ul. Kościuszki 9, 05-500 Piaseczno	
ZAMIERZENIE BUDOWLANE: Przebudowa mostu przez rzekę Tarczynkę (JNI = 0109684) w/c drogi powiatowej nr 2855W w km 0+161,00, w miejscowości Tarczyn		BRANŻA MOSTOWA	
		STADIUM PROJEKT WYKONAWCZY	
		DATA 12.2010	
BUDOWLA Most i tymczasowa kładka dla pieszych na rzece Tarczynka		SKALA 1:100	
NAZWA RYSUNKU Widok z góry		NR RYS. 03	

FUNKCJA	IMIĘ I NAZWISKO	NR UPRAWNIEŃ I SPECJALNOŚĆ	PODPIS
OPRACOWAŁ	**Katarzyna Kalbarczyk**		
PROJEKTANT	**mgr inż. Michał Rej**	**MAP/0330/POOM/08 MOSTOWA**	
SPRAWDZAJĄCY	**mgr inż. Bożena Trzpis**	**Upr. 153/2001 KONSTR.-BUD.**	