



RZUT Z GÓRY

1:100

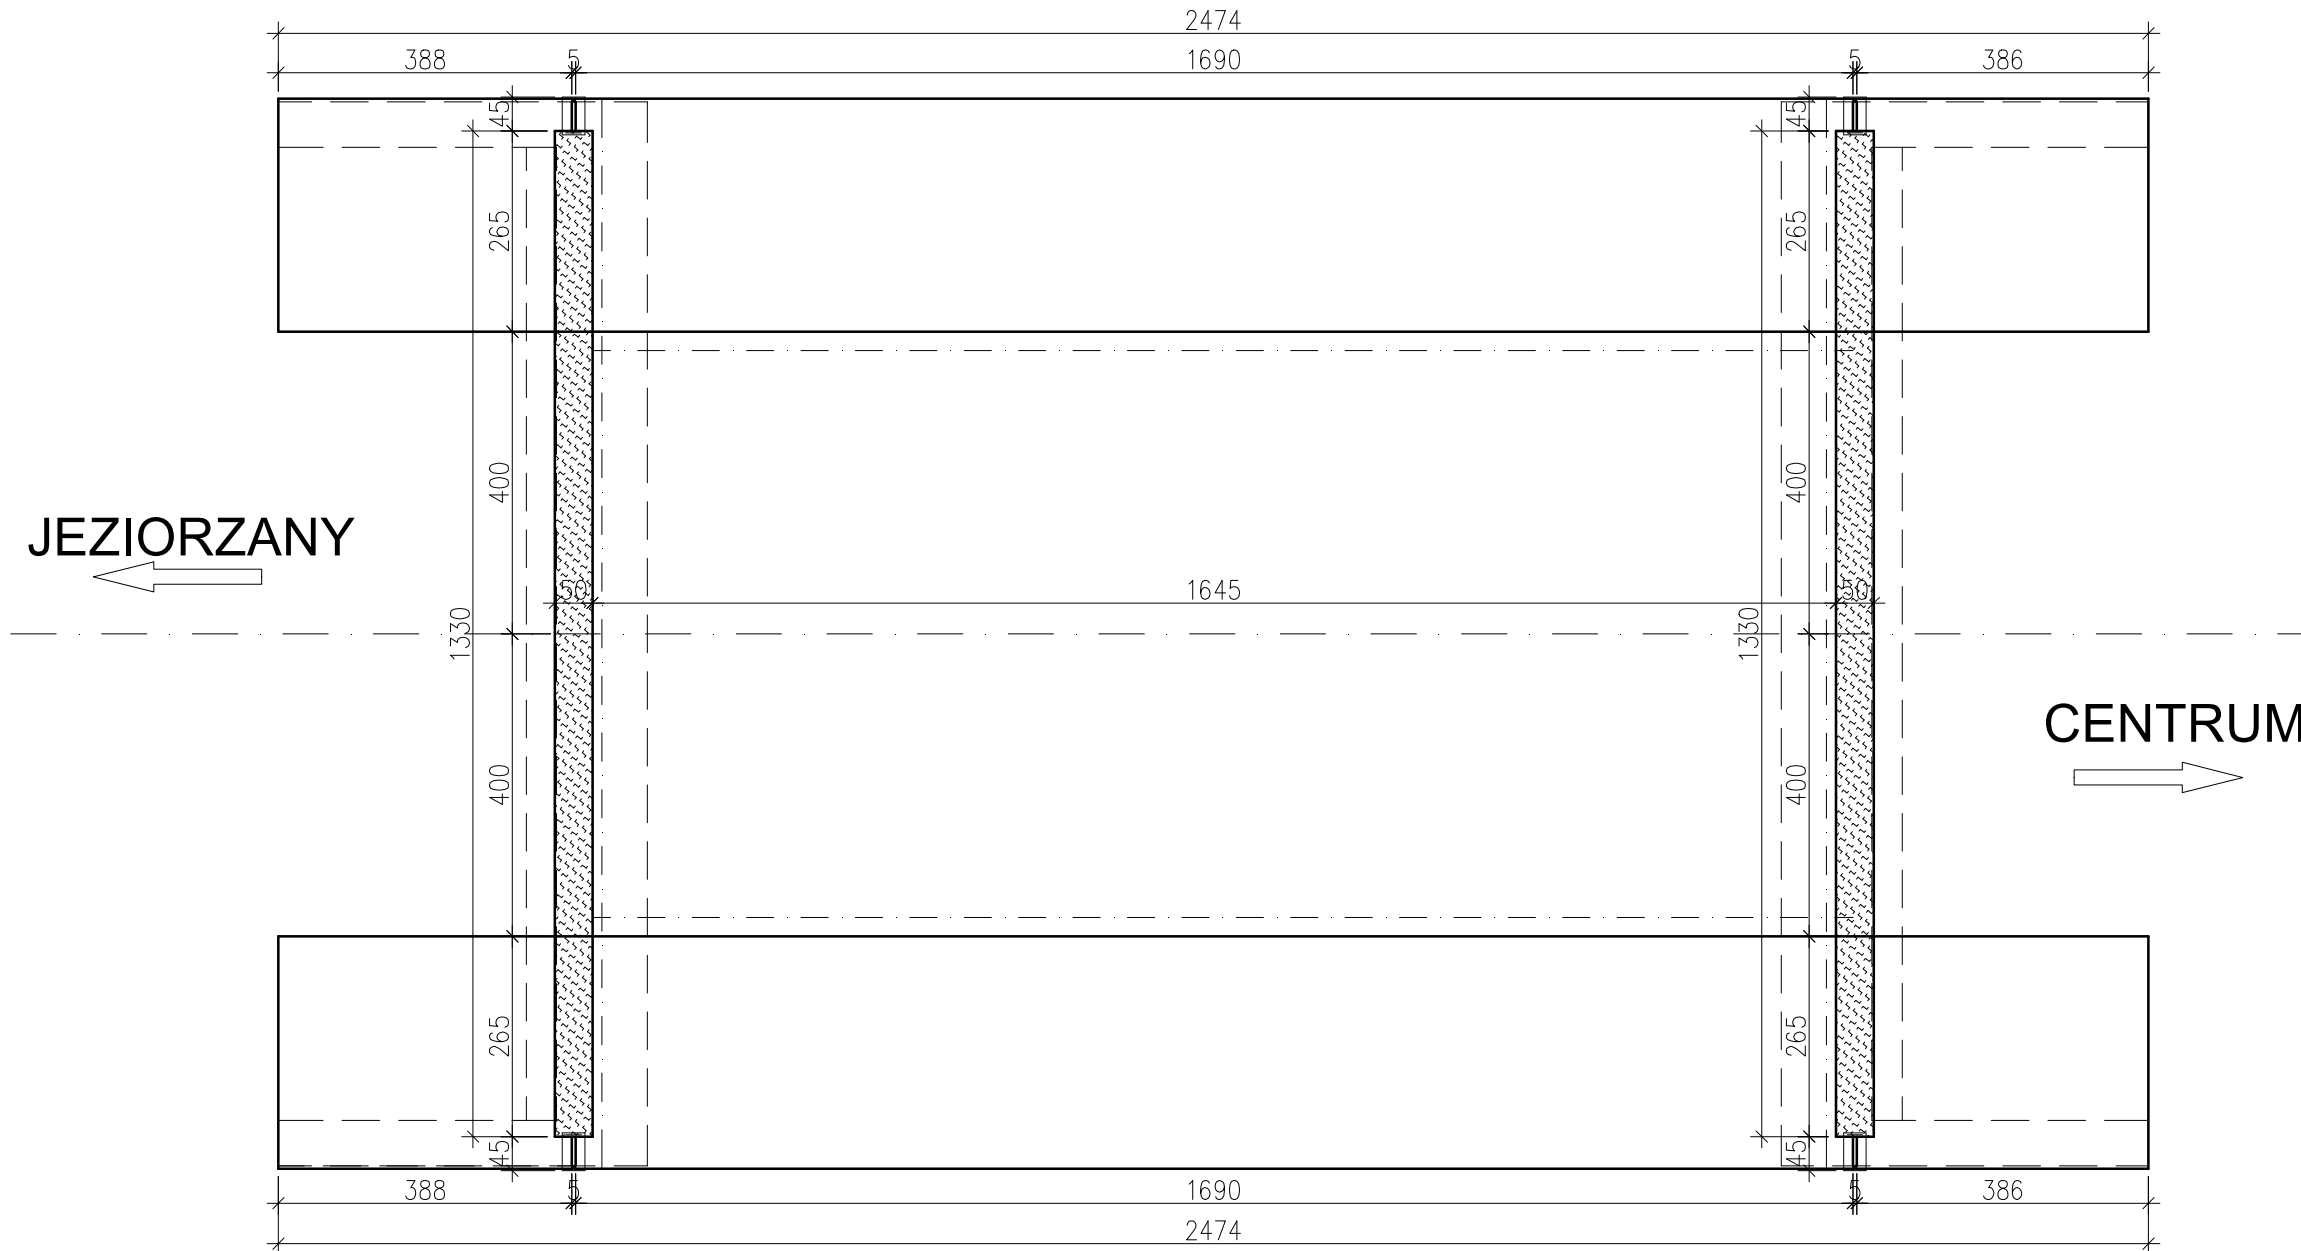

SZCZEGÓŁ DYLATACJI Z MASY SPOINOWEJ NA CHODNIKU 1:10


(ROZWIĄZANIE KATALOGOWE, WYMIARY PODANE W MM)

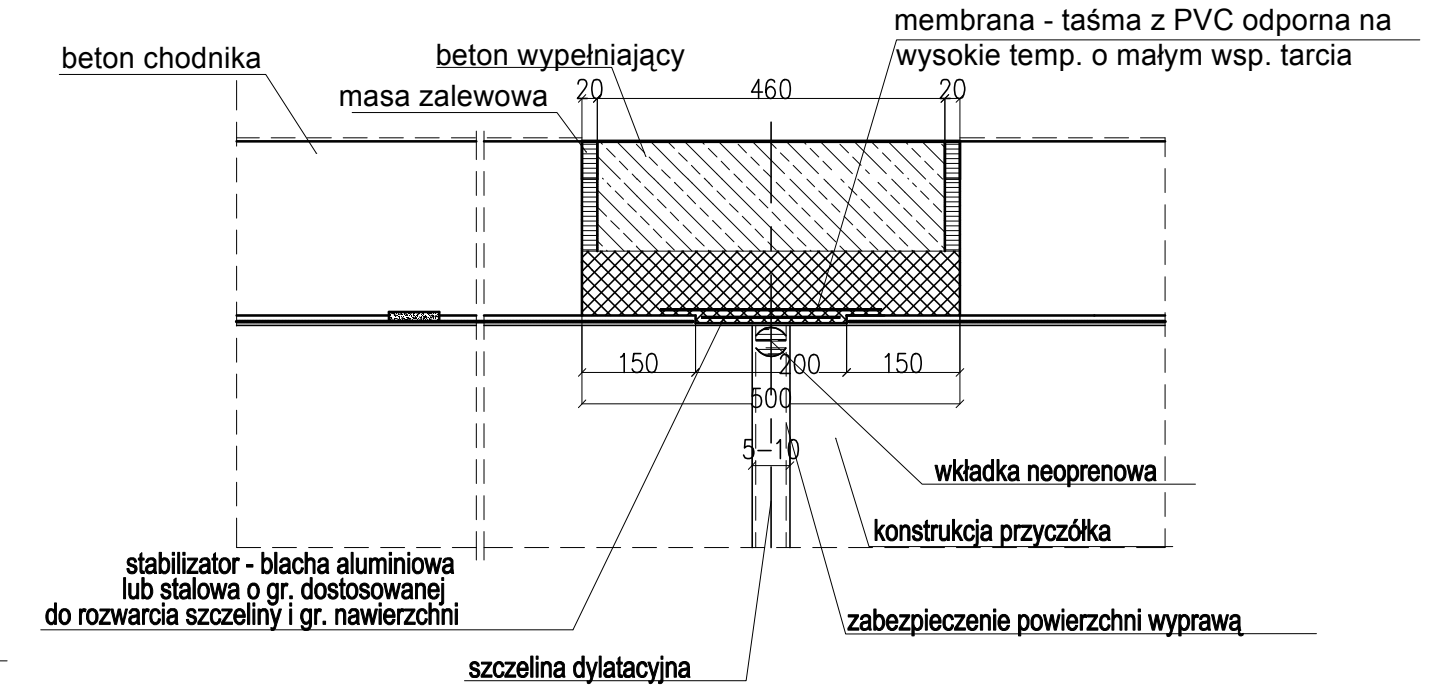

DŁUGOŚĆ DYLATACJI BITUMICZNEJ: 2 x 13,30m = 26,60m

SZCZEGÓŁ DYLATACJI Z MASY SPOINOWEJ NA JEZDNI 1:10

(ROZWIĄZANIE KATALOGOWE, WYMIARY PODANE W MM)

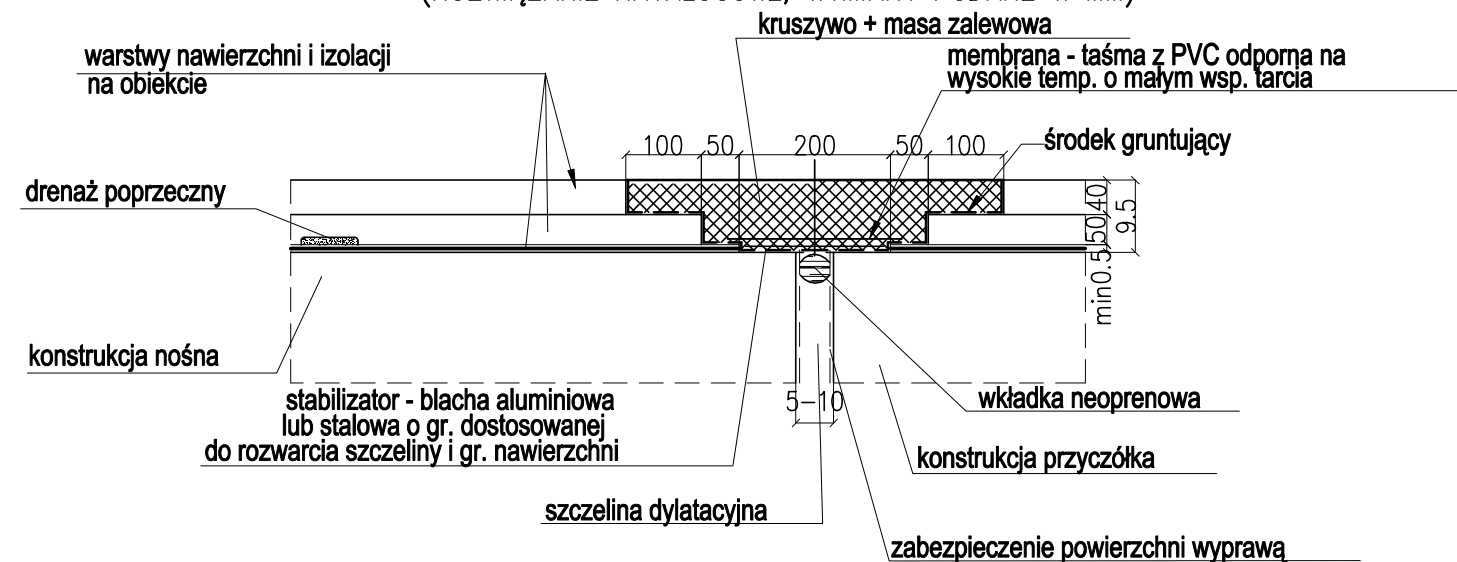

Biuro Konstrukcyjne REJPROJEKT Anna Rej Stołkowa 336, 33 - 330 Grybów tel. kom.: 0694 - 910 - 514, email: rejprojekt@gmail.com NIP: 945 - 201 - 74 - 00 REGON: 120820173		INWESTOR Zarząd Dróg Powiatowych w Piasecznie ul. Kościuszki 9, 05-500 Piaseczno	
ZAMIERZENIE BUDOWLANE:		BRANŻA MOSTOWA	
Przebudowa mostu przez rzekę Tarczynkę (JNI = 0109684) w/c drogi powiatowej nr 2855W w km 0+161,00, w miejscowości Tarczyn		STADIUM PROJEKT WYKONAWCZY	
BUDOWLA Most rzecze Tarczynka		DATA 12.2010	
NAZWA RYSUNKU Rysunek gabarytowy dylatacji		SKALA 1:100 1:10	
FUNKCJA		NR UPRAWNIEN I SPECJALNOŚĆ	
IMIE I NAZWISKO		PODPIS	
OPRACOWAŁ Katarzyna Kalbarczyk			
PROJEKTANT mgr inż. Michał Rej		MAP/0330/POOM/08 MOSTOWA	
SPRAWDZAJĄCY mgr inż. Bożena Trzpis		Upr. 153/2001 KONSTR.-BUD.	
		NR RYS. 12	