



RZUT Z GÓRY

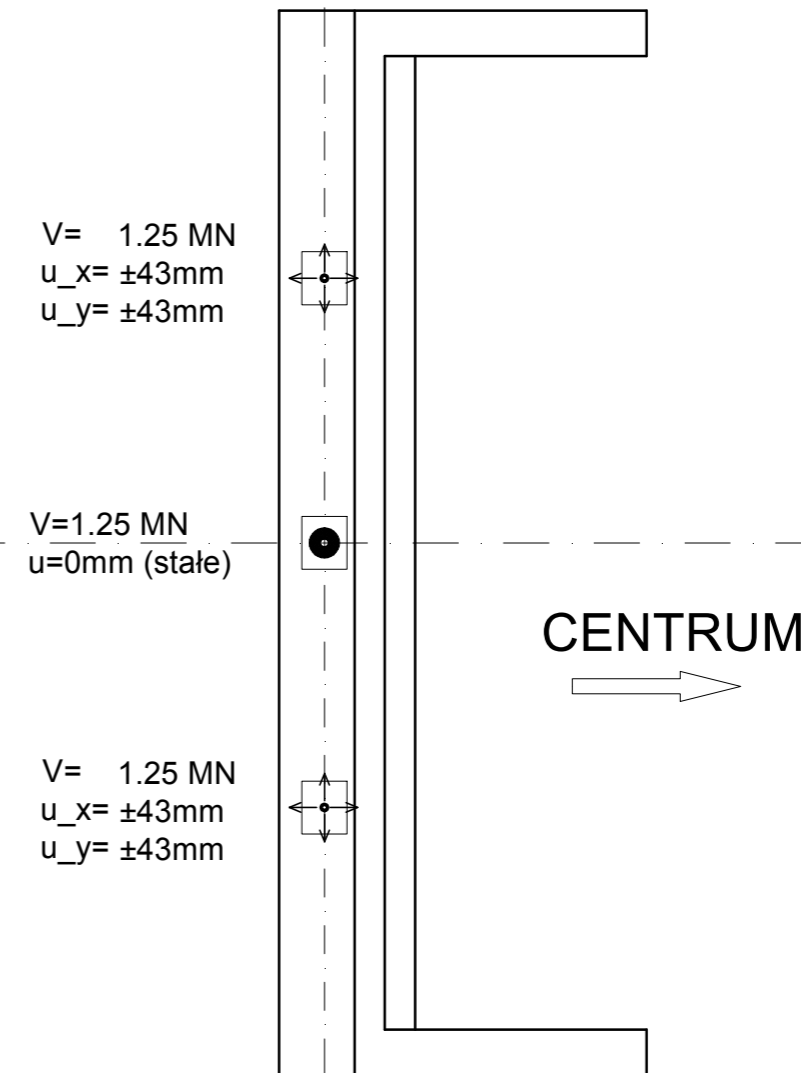


1:100

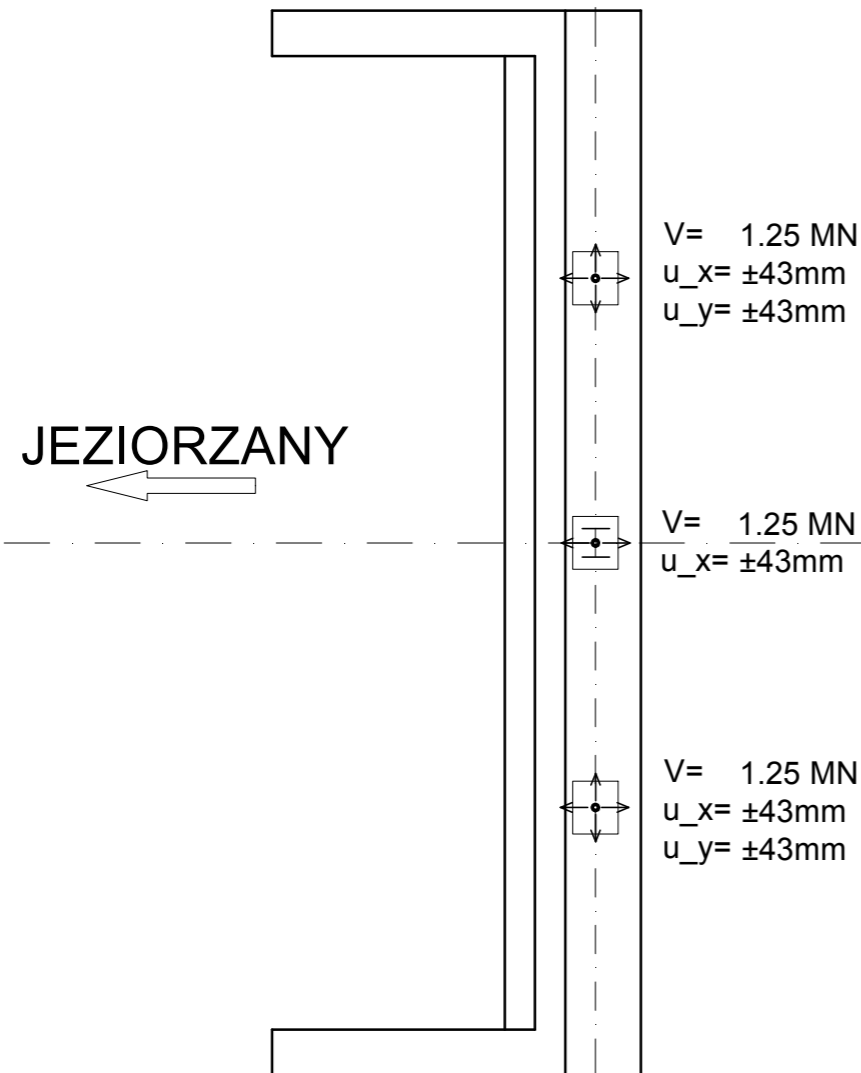

UWAGI:

Projektuje się łożyska elastomerowe

Na rysunku przyjęto następujące oznaczenia :

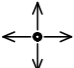-  Łożysko stałe
-  Łożysko jednokierunkowo przesuwne
-  Łożysko wielokierunkowo przesuwne

V Nośność pionowa
 u_x Przesuw podłużny
 u_y Przesuw poprzeczny

Biuro Konstrukcyjne REJPROJEKT Anna Rej Siolkowa 336, 33 - 330 Grybów tel. kom.: 0694 - 910 - 514, email: rejprojekt@gmail.com NIP: 945 - 201 - 74 - 00 REGON: 120820173		INWESTOR Zarząd Dróg Powiatowych w Piasecznie ul. Kościuszki 9, 05-500 Piaseczno	
ZAMIERZENIE BUDOWLANE: Przebudowa mostu przez rzekę Tarczynkę (JNI = 0109684) w/c drogi powiatowej nr 2855W w km 0+161,00, w miejscowości Tarczyn			BRANŻA MOSTOWA
BUDOWLA Most na rzece Tarczynka			STADIUM PROJEKT WYKONAWCZY
NAZWA RYSUNKU Schemat łożyskowania			DATA 12.2010
SKALA 1:100			NR RYS. 13
FUNKCJA	IMIĘ I NAZWISKO	NR UPRAWNIEŃ I SPECJALNOŚĆ	PODPIS
OPRACOWAŁ	Katarzyna Kalbarczyk		
PROJEKTANT	mgr inż. Michał Rej	MAP/0330/POOM/08 MOSTOWA	
SPRAWDZAJĄCY	mgr inż. Bożena Trzpis	Upr. 153/2001 KONSTR.-BUD.	