


WIDOK Z GÓRY

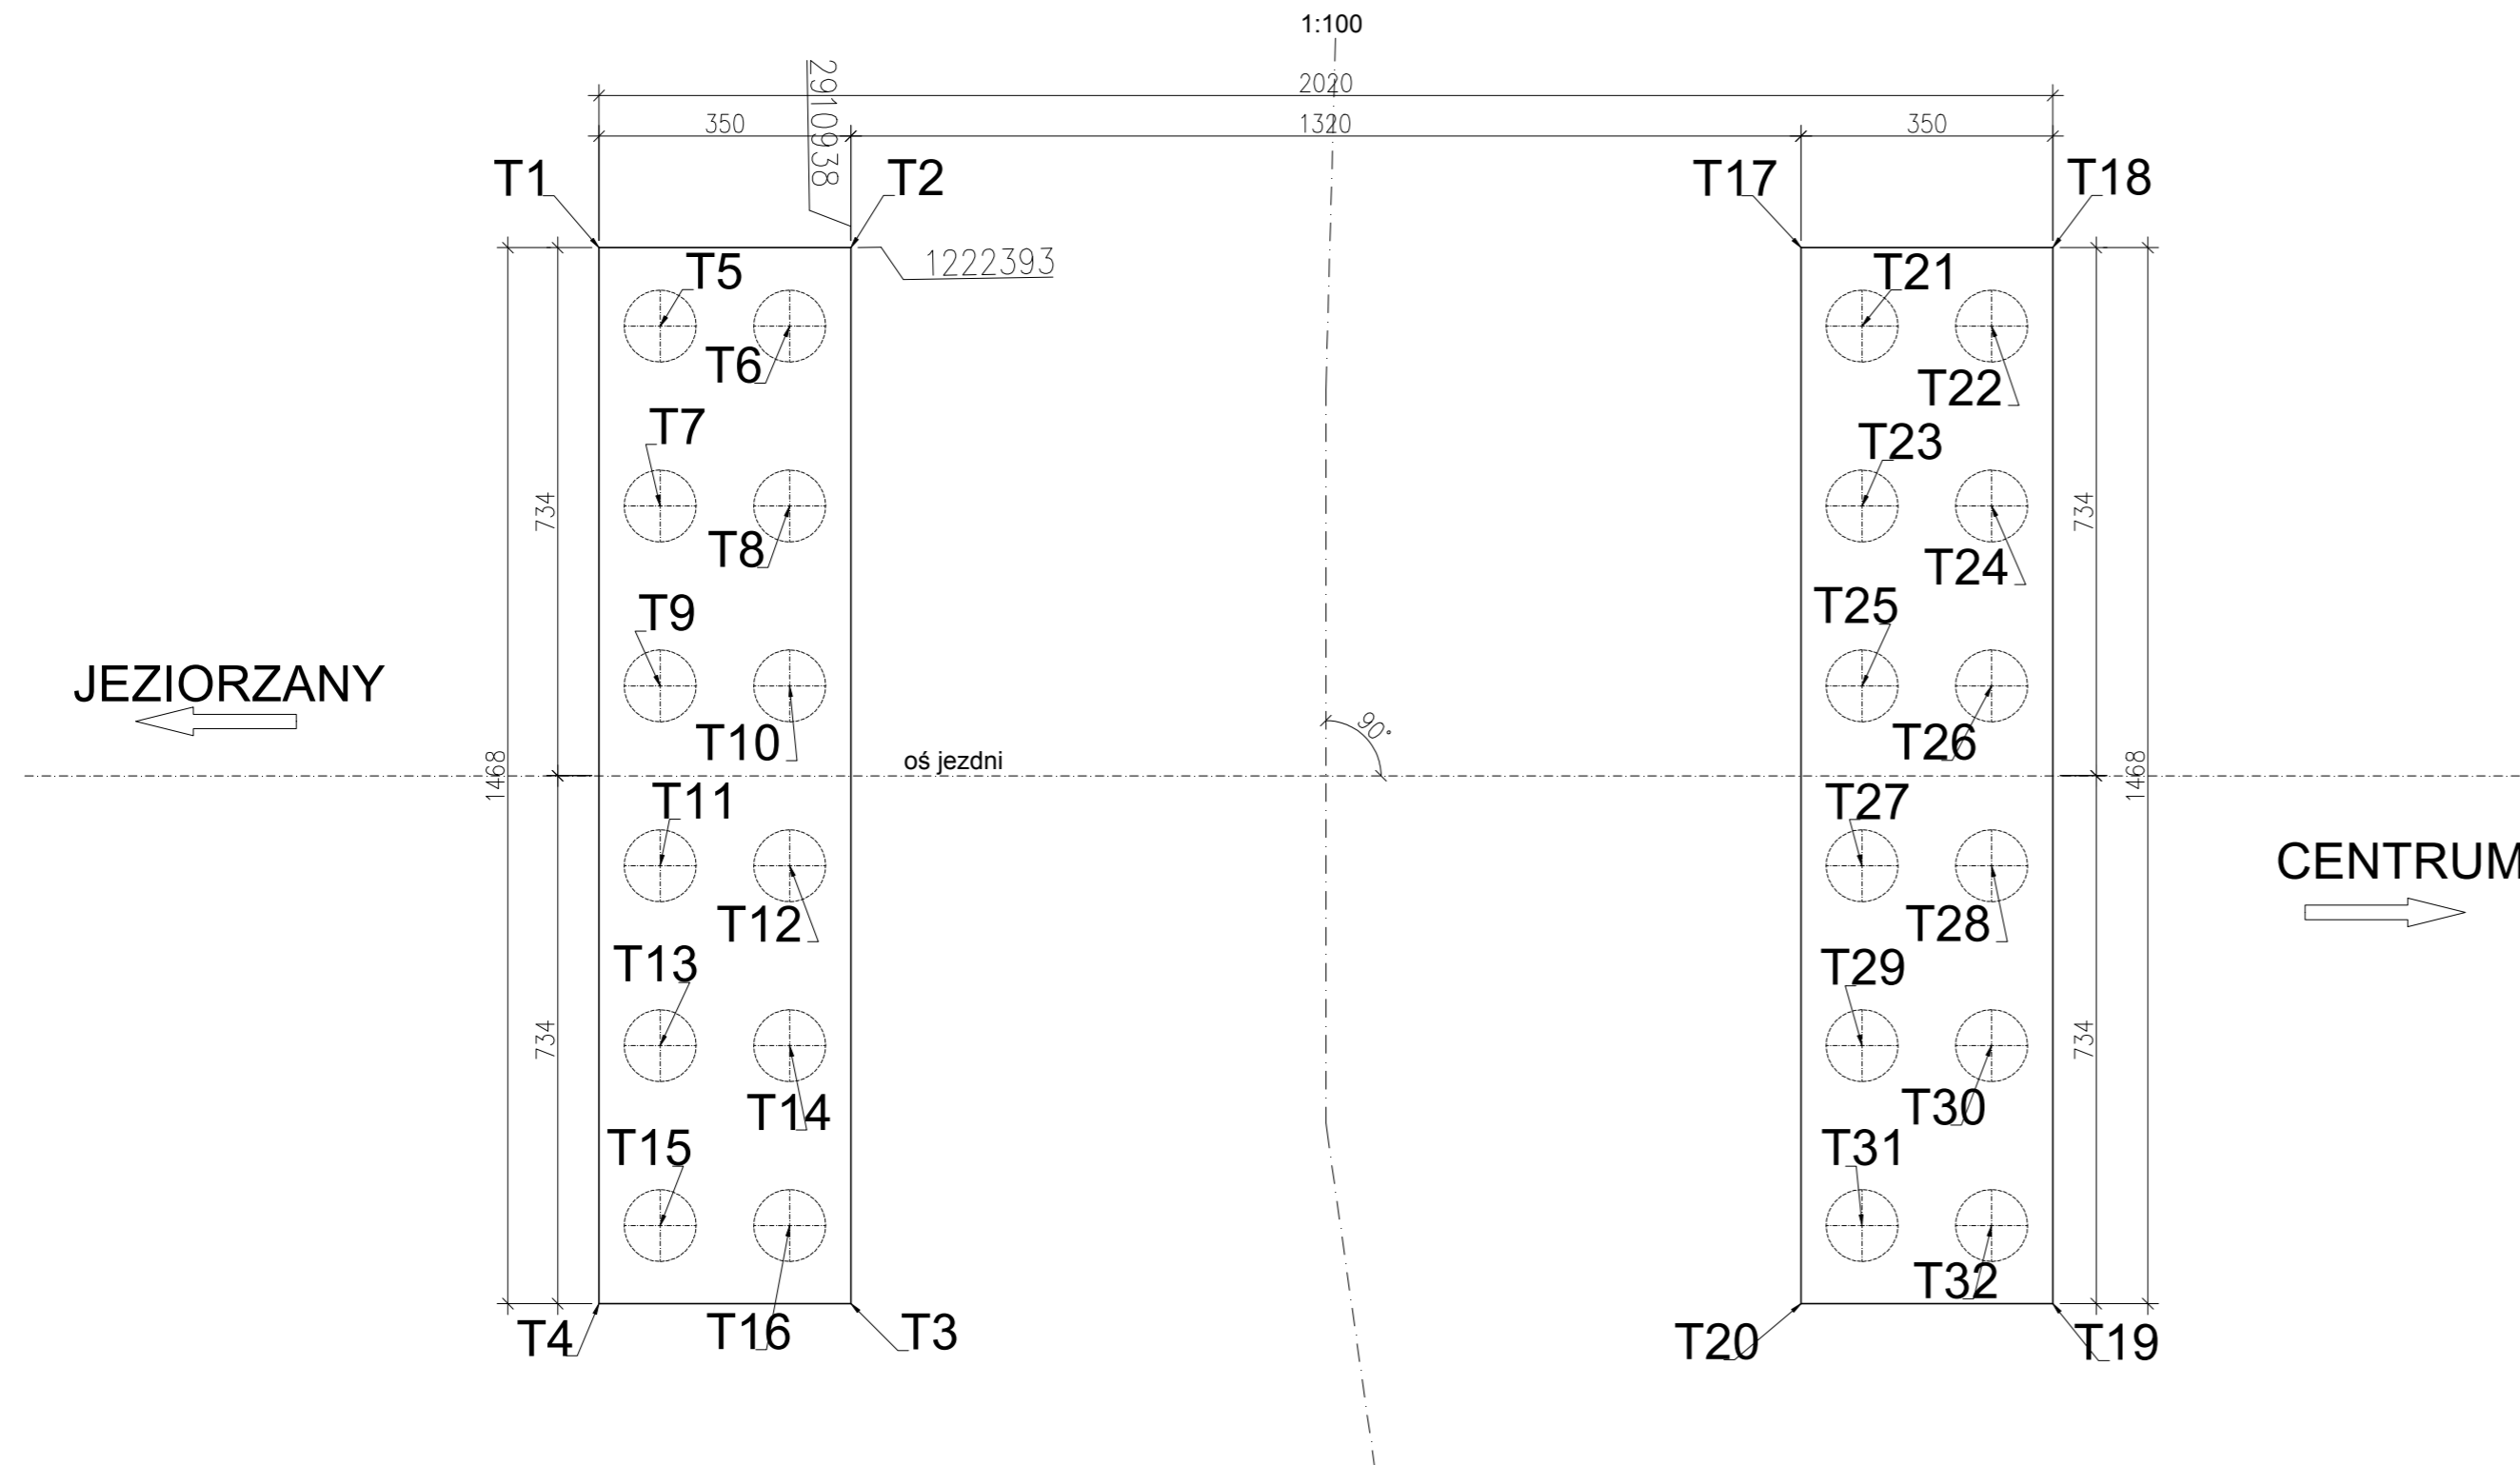

Oznaczenie	X (E)*	Y (N)*
T1	12223.98	29112.88
T2	12223.93	29109.38
T3	12209.25	29109.63
T4	12209.31	29113.13
T5	12222.88	29112.05
T6	12222.85	29110.25
T7	12220.38	29112.09
T8	12220.35	29110.29
T9	12217.88	29112.13
T10	12217.85	29110.33
T11	12215.38	29112.17
T12	12215.35	29110.37
T13	12212.88	29112.22
T14	12212.85	29110.42
T15	12210.38	29112.26
T16	12210.35	29110.46
T17	12223.71	29096.18
T18	12223.65	29092.68
T19	12208.98	29092.93
T20	12209.03	29096.43
T21	12222.60	29095.35
T22	12222.57	29093.55
T23	12220.10	29095.39
T24	12220.07	29093.59
T25	12217.60	29095.43
T26	12217.57	29093.63
T27	12215.10	29095.47
T28	12215.07	29093.67
T29	12212.61	29095.52
T30	12212.58	29093.72
T31	12210.11	29095.56
T32	12210.08	29093.76

*) współrzędne w układzie lokalnym

Współrzędne punktów zgodne z geodezyjnym podkładem mapowym

Biuro Konstrukcyjne REJPROJEKT Anna Rej Siołkowa 336, 33 - 330 Grybów tel. kom.: 0694 - 910 - 514, email: rejprojekt@gmail.com NIP: 945 - 201 - 74 - 00 REGON: 120820173		INWESTOR Zarząd Dróg Powiatowych w Piasecznie ul. Kościuszki 9, 05-500 Piaseczno	
ZAMIERZENIE BUDOWLANE: Przebudowa mostu przez rzekę Tarczynkę (JNI = 0109684) w/c drogi powiatowej nr 2855W w km 0+161,00, w miejscowości Tarczyn		BRANŻA MOSTOWA	
		STADIUM PROJEKT WYKONAWCZY	
		DATA 12.2010	
BUDOWLA Most na rzece Tarczynka		SKALA 1:100	
NAZWA RYSUNKU Rysunek wytyczeniowy		NR RYS. 19	
FUNKCJA	IMIĘ I NAZWISKO	NR UPRAWNIENÍ I SPECJALNOŚĆ	PODPIS
OPRACOWAŁ	Katarzyna Kalbarczyk		
PROJEKTANT	mgr inż. Michał Rej	MAP/0330/POOM/08 MOSTOWA	
SPRAWDZAJĄCY	mgr inż. Bożena Trzpis	Upr. 153/2001 KONSTR.-BUD.	