


SKRZYŻOWANIE UL. WARSZAWSKIEJ Z
 DROGA NR 7
 REJON w GRÓJCU
 odc. od km 400+400 do km 400+680

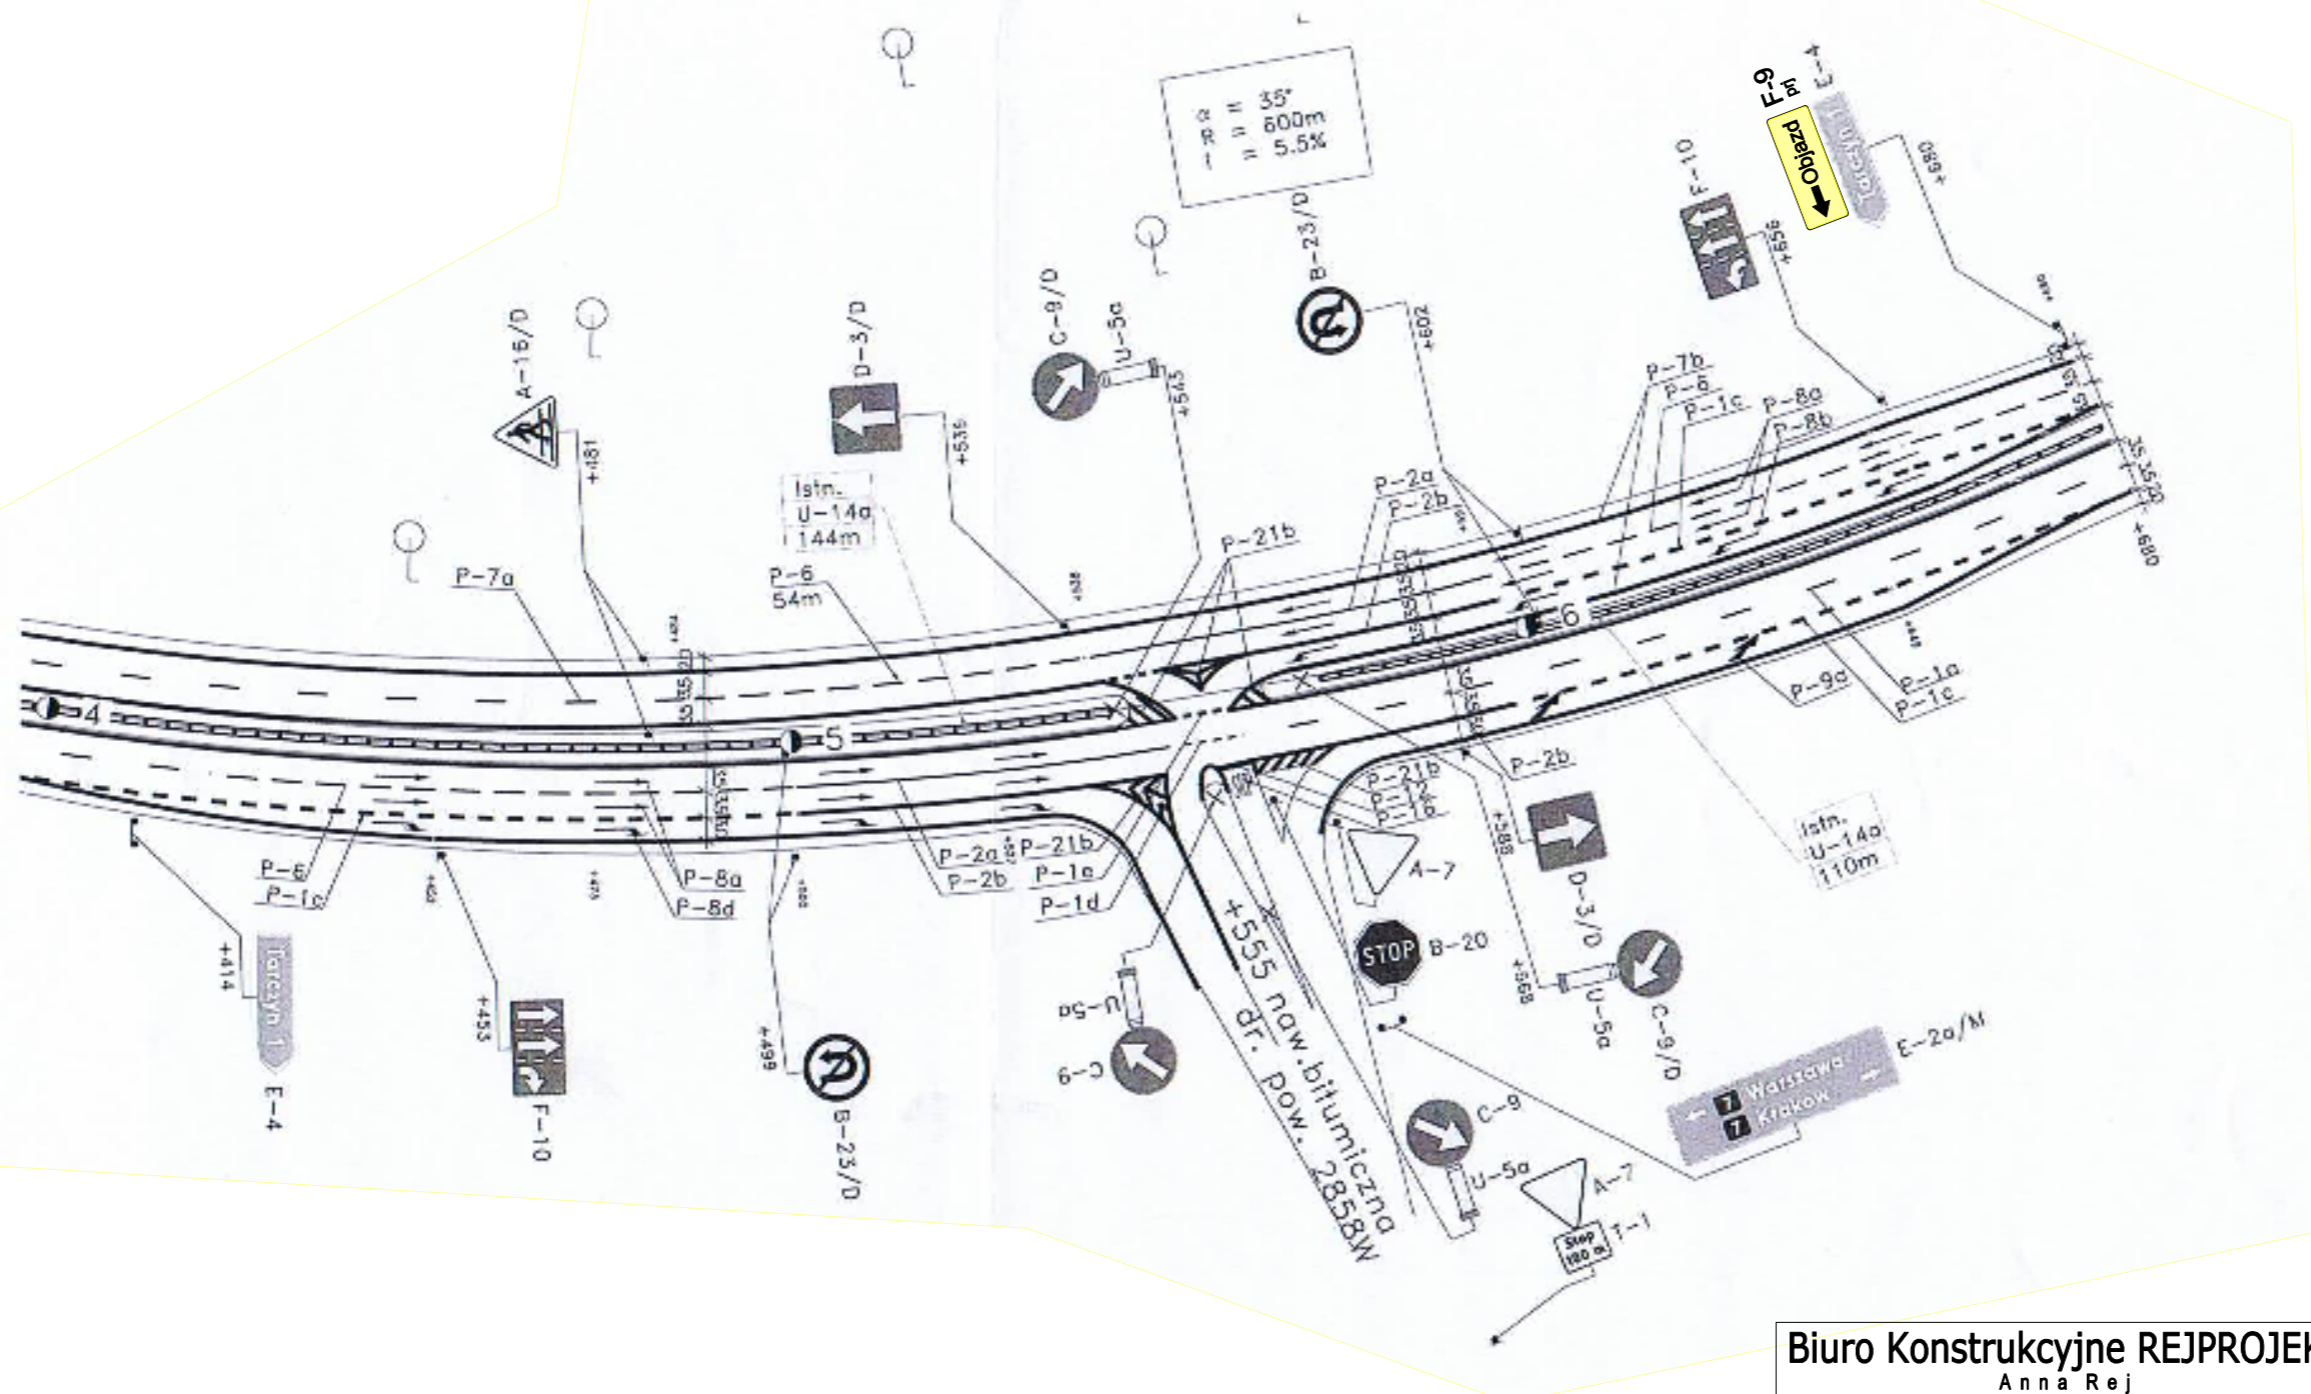

Biuro Konstrukcyjne REJPROJEKT Anna Rej Siolkowa 336, 33 - 330 Grybów tel. kom.: 0694 - 910 - 514, email: rejprojekt@gmail.com NIP: 945 - 201 - 74 - 00 REGON: 120820173		INWESTOR Zarząd Dróg Powiatowych w Piasecznie ul. Kościuszki 9, 05-500 Piaseczno	
ZAMIERZENIE BUDOWLANE: Przebudowa mostu przez rzekę Tarczynkę (JNI = 0109684) w/c drogi powiatowej nr 2855W w km 0+161,00, w miejscowości Tarczyn		BRANŻA DROGOWA STADIUM PROJEKT WYKONAWCZY DATA 12.2010 SKALA 1:1000	
BUDOWLA Most na rzece Tarczynka.		NR_RYS. 03.1	
NAZWA RYSUNKU Plan sytuacyjny skrzyżowania.			
FUNKCJA	IMIĘ I NAZWISKO	SPECJALNOŚĆ	PODPIS
OPRACOWAŁ	mgr inż. Marcin Mądry	DROGOWA	