SKRZYŻOWANIE UL. KOLEJOWEJ Z

DROGA NR 7

REJON w GRÓJCU

odc. od km 403+513 do km 403+830

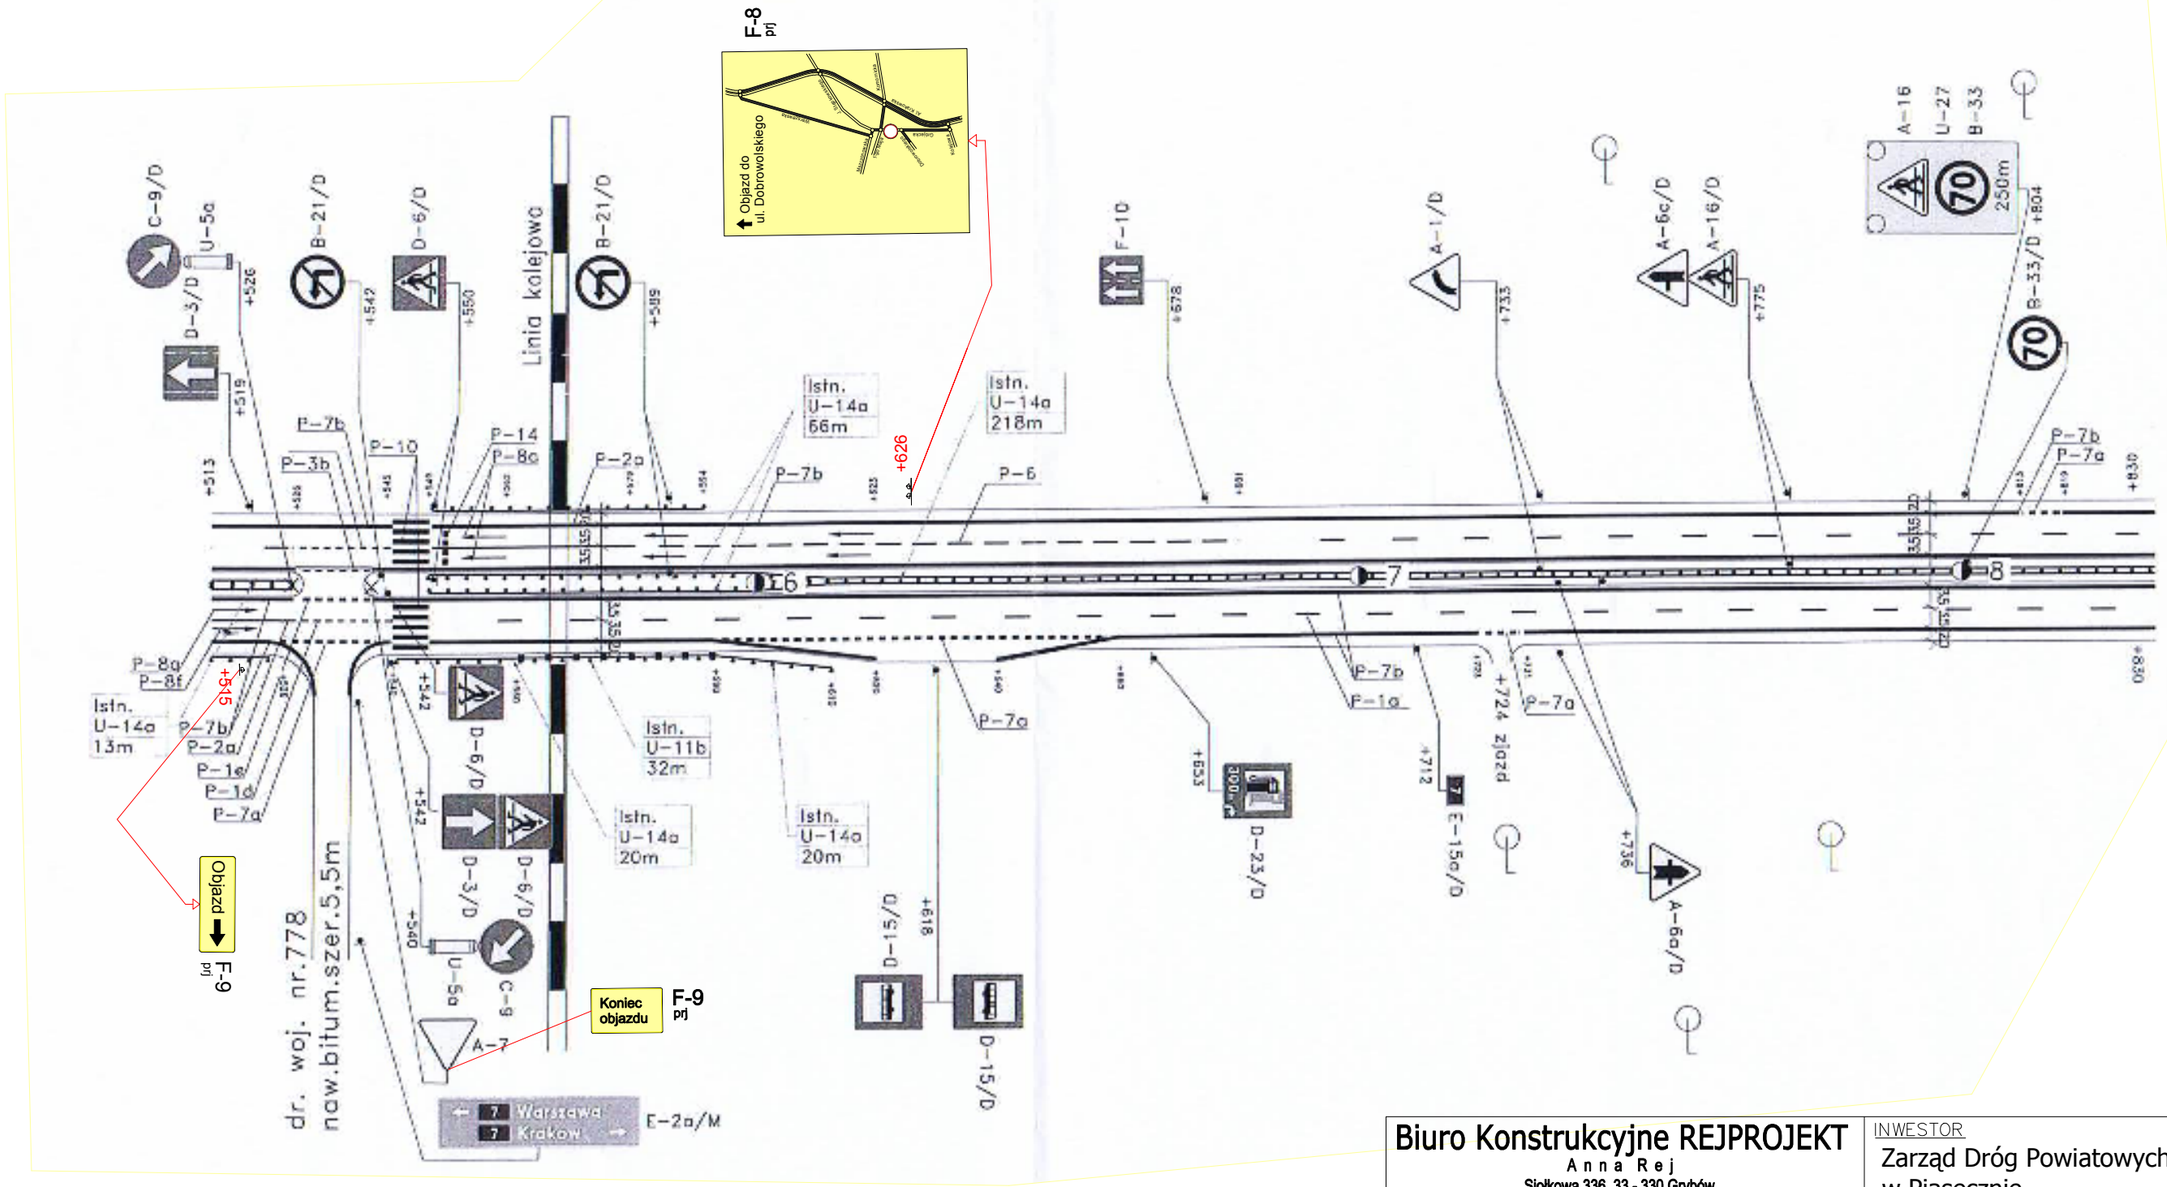

Biuro Konstrukcyjne REJPROJEKT Anna Rej Siołkowa 336, 33 - 330 Grybów tel. kom.: 0694 - 910 - 514, email: rejprojekt@gmail.com NIP: 945 - 201 - 74 - 00 REGON: 120820173		INWESTOR Zarząd Dróg Powiatowych w Piasecznie ul. Kościuszki 9, 05-500 Piaseczno	
ZAMIERZENIE BUDOWLANE: Przebudowa mostu przez rzekę Tarczynkę (JNI = 0109684) w/c drogi powiatowej nr 2855W w km 0+161,00, w miejscowości Tarczyn			BRANŻA DROGOWA STADIUM PROJEKT WYKONAWCZY DATA 12.2010
BUDOWLA Most na rzece Tarczynka.			SKALA 1:1000
NAZWA RYSUNKU Plan sytuacyjny skrzyżowania.			NR RYS. 03.3
FUNKCJA	IMIĘ I NAZWISKO	SPECJALNOŚĆ	PODPIS
OPRACOWAŁ	mgr inż. Marcin Mądry	DROGOWA	