


# PRZEKRÓJ POPRZECZNY

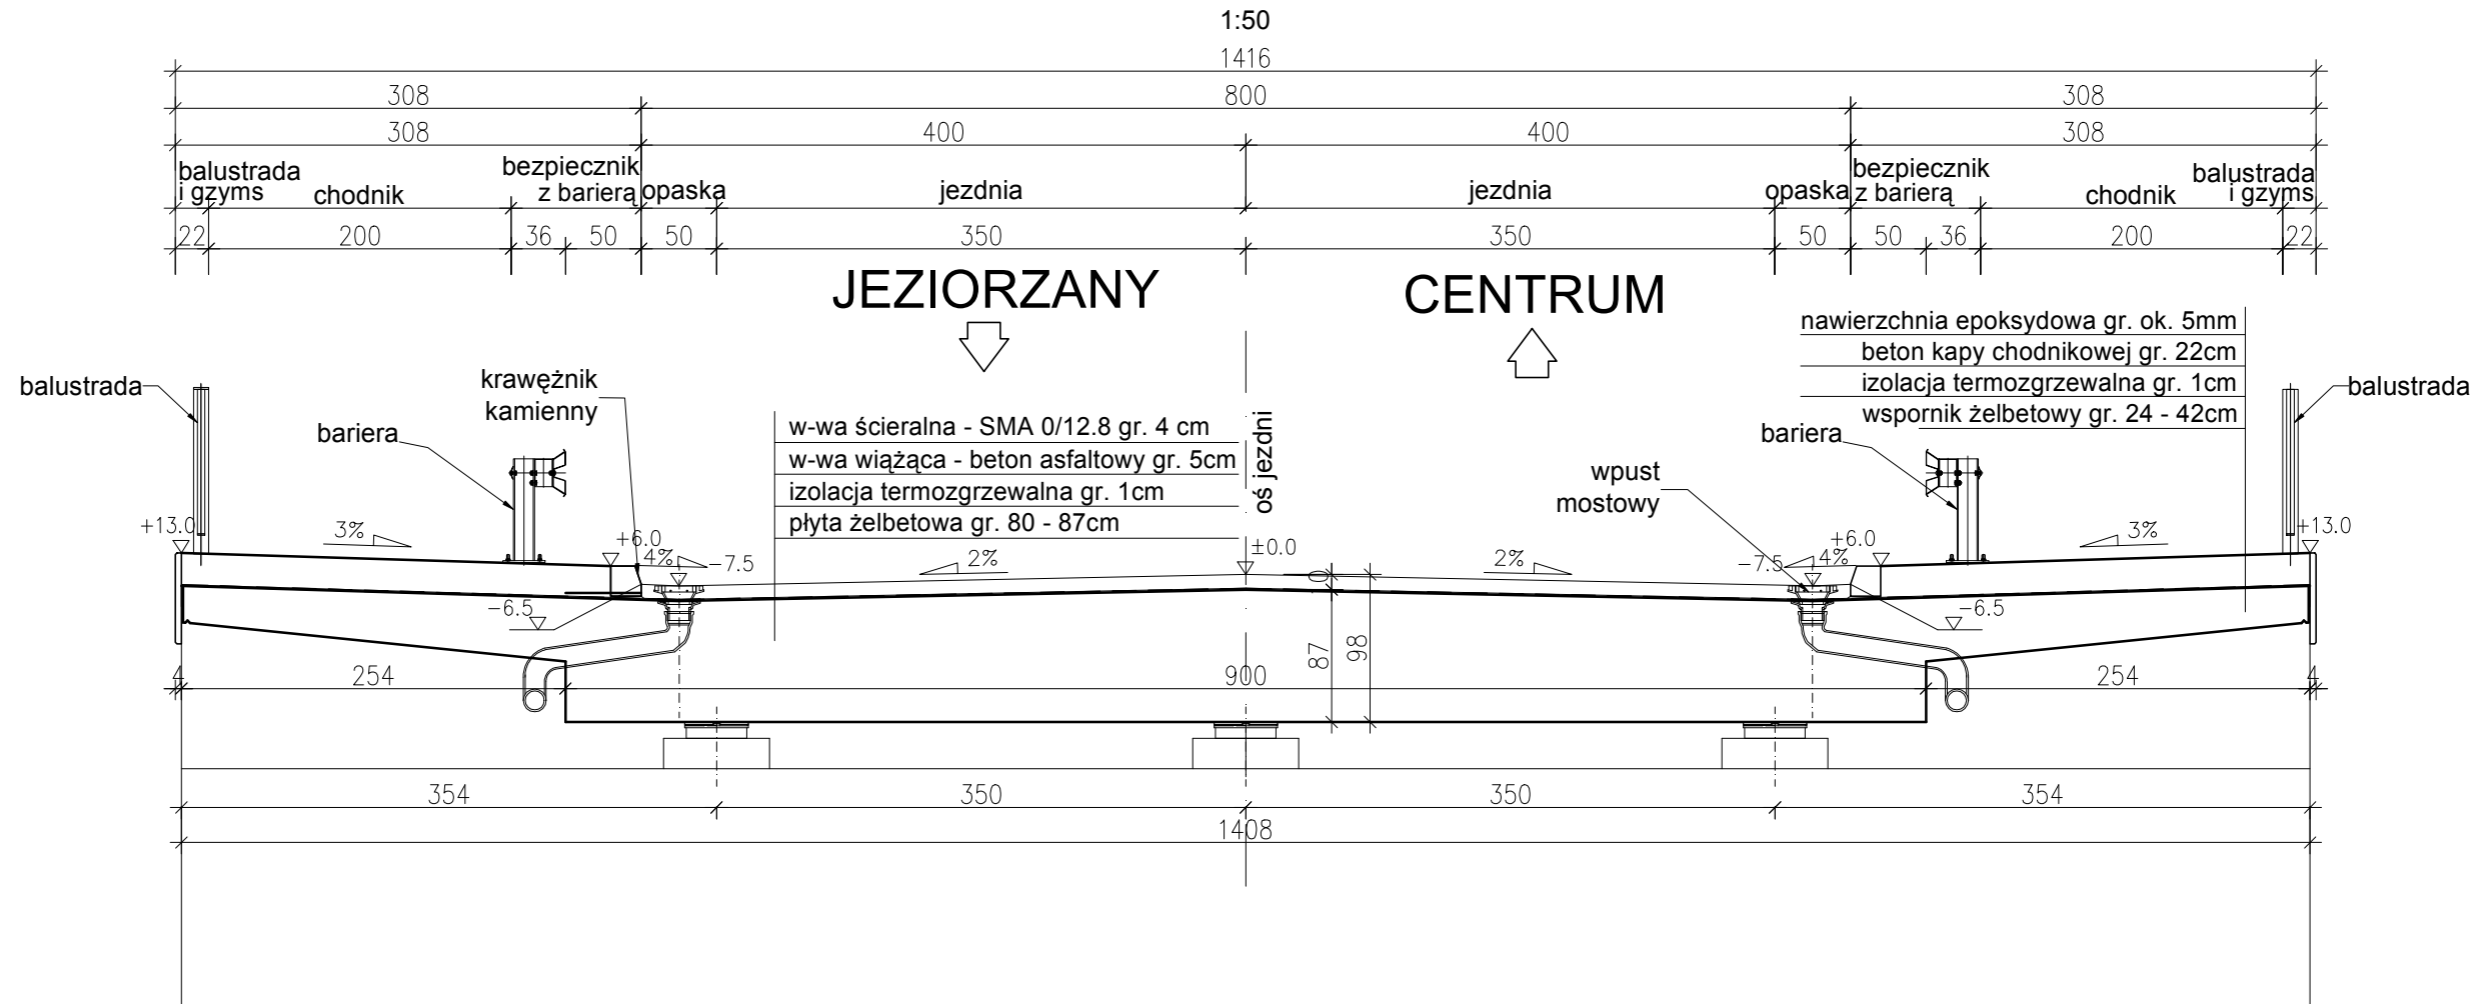

<b>Biuro Konstrukcyjne REJPROJEKT</b> Anna Rej Siolkowa 336, 33 - 330 Grybów tel. kom.: 0694 - 910 - 514, email: rejprojekt@gmail.com NIP: 945 - 201 - 74 - 00 REGON: 120820173		INWESTOR Zarząd Dróg Powiatowych w Piasecznie ul. Kościuszki 9, 05-500 Piaseczno	
ZAMIERZENIE BUDOWLANE: Przebudowa mostu przez rzekę Tarczynkę (JNI = 0109684) w/c drogi powiatowej nr 2855W w km 0+161,00, w miejscowości Tarczyn			BRANŻA MOSTOWA
BUDOWLA Most na rzece Tarczynka			STADIUM PROJEKT ARCH. - BUD.
NAZWA RYSUNKU Przekrój poprzeczny			DATA 12.2010
SKALA 1:50			NR RYS. 04
FUNKCJA	IMIĘ I NAZWISKO	NR UPRAWNIEŃ I SPECJALNOŚĆ	PODPIS
OPRACOWAŁ	<b>Katarzyna Kalbarczyk</b>		
PROJEKTANT	<b>mgr inż. Michał Rej</b>	<b>MAP/0330/POOM/08 MOSTOWA</b>	
SPRAWDZAJĄCY	<b>mgr inż. Bożena Trzpis</b>	<b>Upr. 153/2001 KONSTR.-BUD.</b>	