PRZEKRÓJ POPRZECZNY

1:25

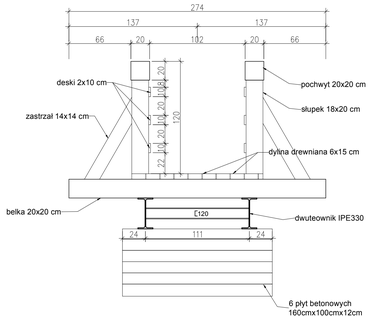

PRZEKRÓJ PODŁUŻNY

1:25

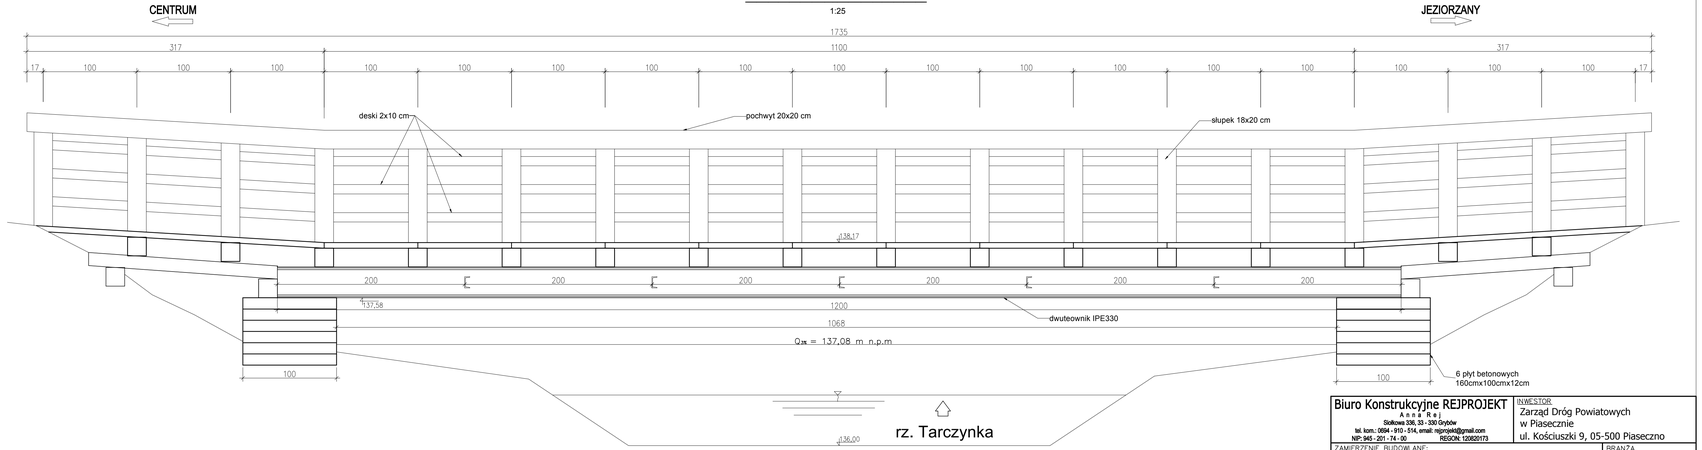

Biuro Konstrukcyjne REJPROJEKT A n n a R e j Stolkowa 336, 33 - 330 Gryżów tel. kom.: 0694 - 910 - 514, email: rejprojekt@gmail.com NIP: 945 - 201 - 74 - 00 REGON: 120820173	INWESTOR Zarząd Dróg Powiatowych w Piasecznie ul. Kościuszki 9, 05-500 Piaseczno
ZAMIERZENIE BUDOWLANE: Przebudowa mostu przez rzekę Tarczynkę (JNI = 0109684) w/c drogi powiatowej nr 2855W w km 0+161,00, w miejscowości Tarczyn	BRANŻA MOSTOWA STADIUM PROJEKT WYKONAWCZY DATA 12.2010
BUDOWLA Most na rzece Tarczynka	SKALA 1:25
NAZWA RYSUNKU Tymczasowa kładka dla pieszych na rzece Tarczynka	NR RYS. 07

FUNKCJA	IMIĘ I NAZWISKO	NR UPRAWNIEŃ I SPECJALNOŚĆ	PODPIS
OPRACOWAŁ	**Katarzyna Kalbarczyk**		
PROJEKTANT	**mgr inż. Michał Rej**	**MAP/0330/POOM/08 MOSTOWA**	
SPRAWDZAJĄCY	**mgr inż. Bożena Trzpis**	**Upr. 153/2001 KONSTR.–BUD.**	