




WIDOK NA FILAR OD STRONY PODPORY NR3

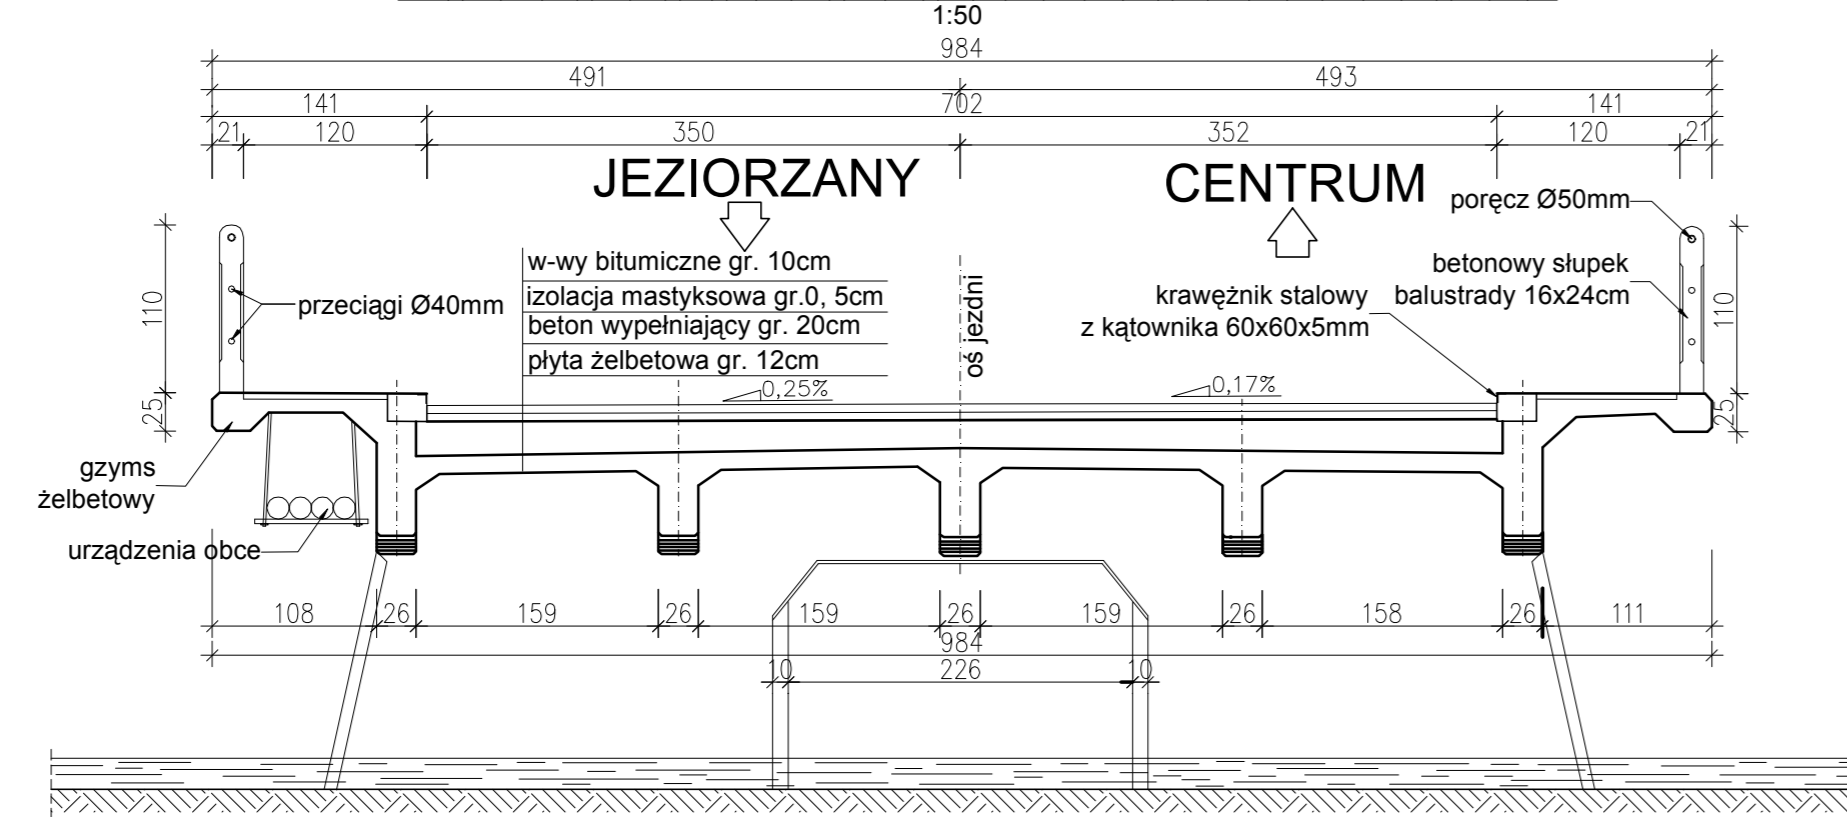


WIDOK NA FILAR OD STRONY CENTRUM

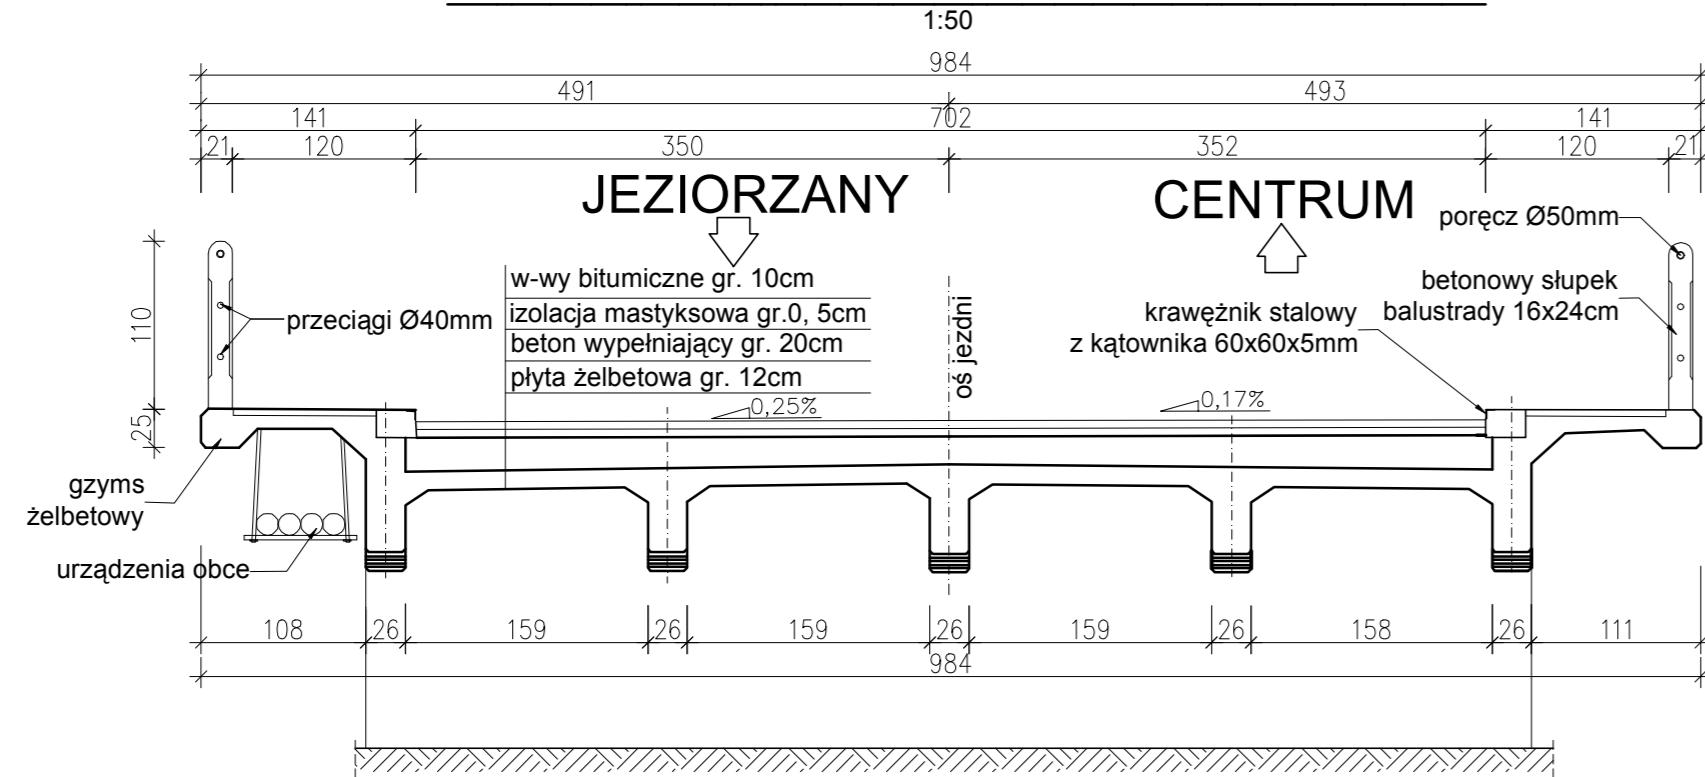

WIDOK Z BOKU OD STRONY GÓRNEJ WODY

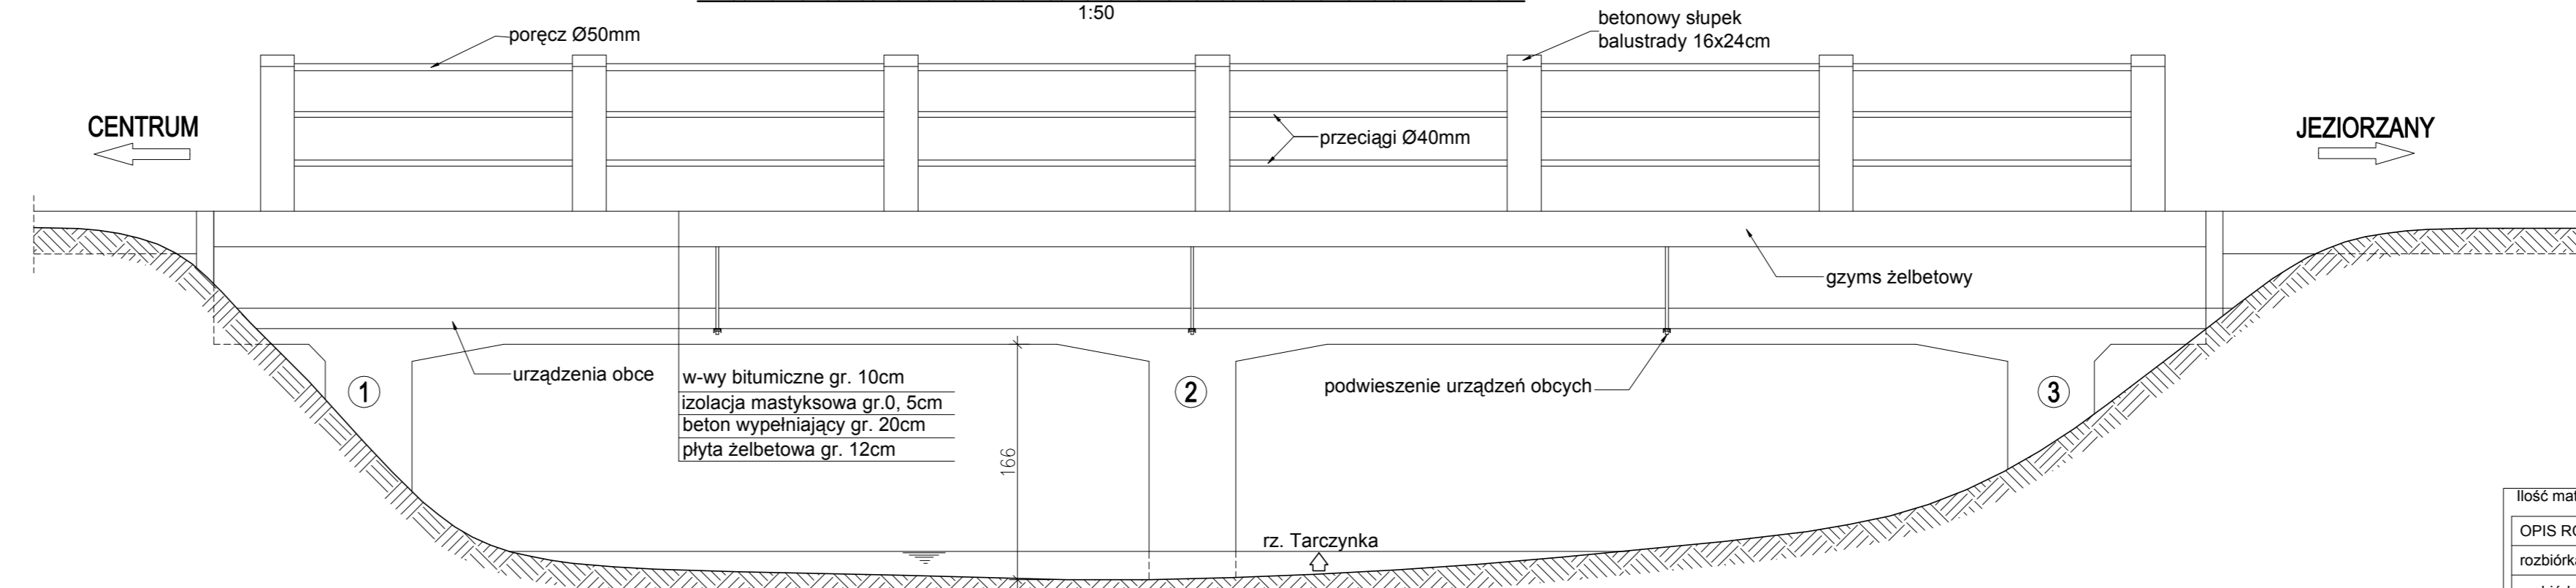

WIDOK Z BOKU OD STRONY DOLNEJ WODY

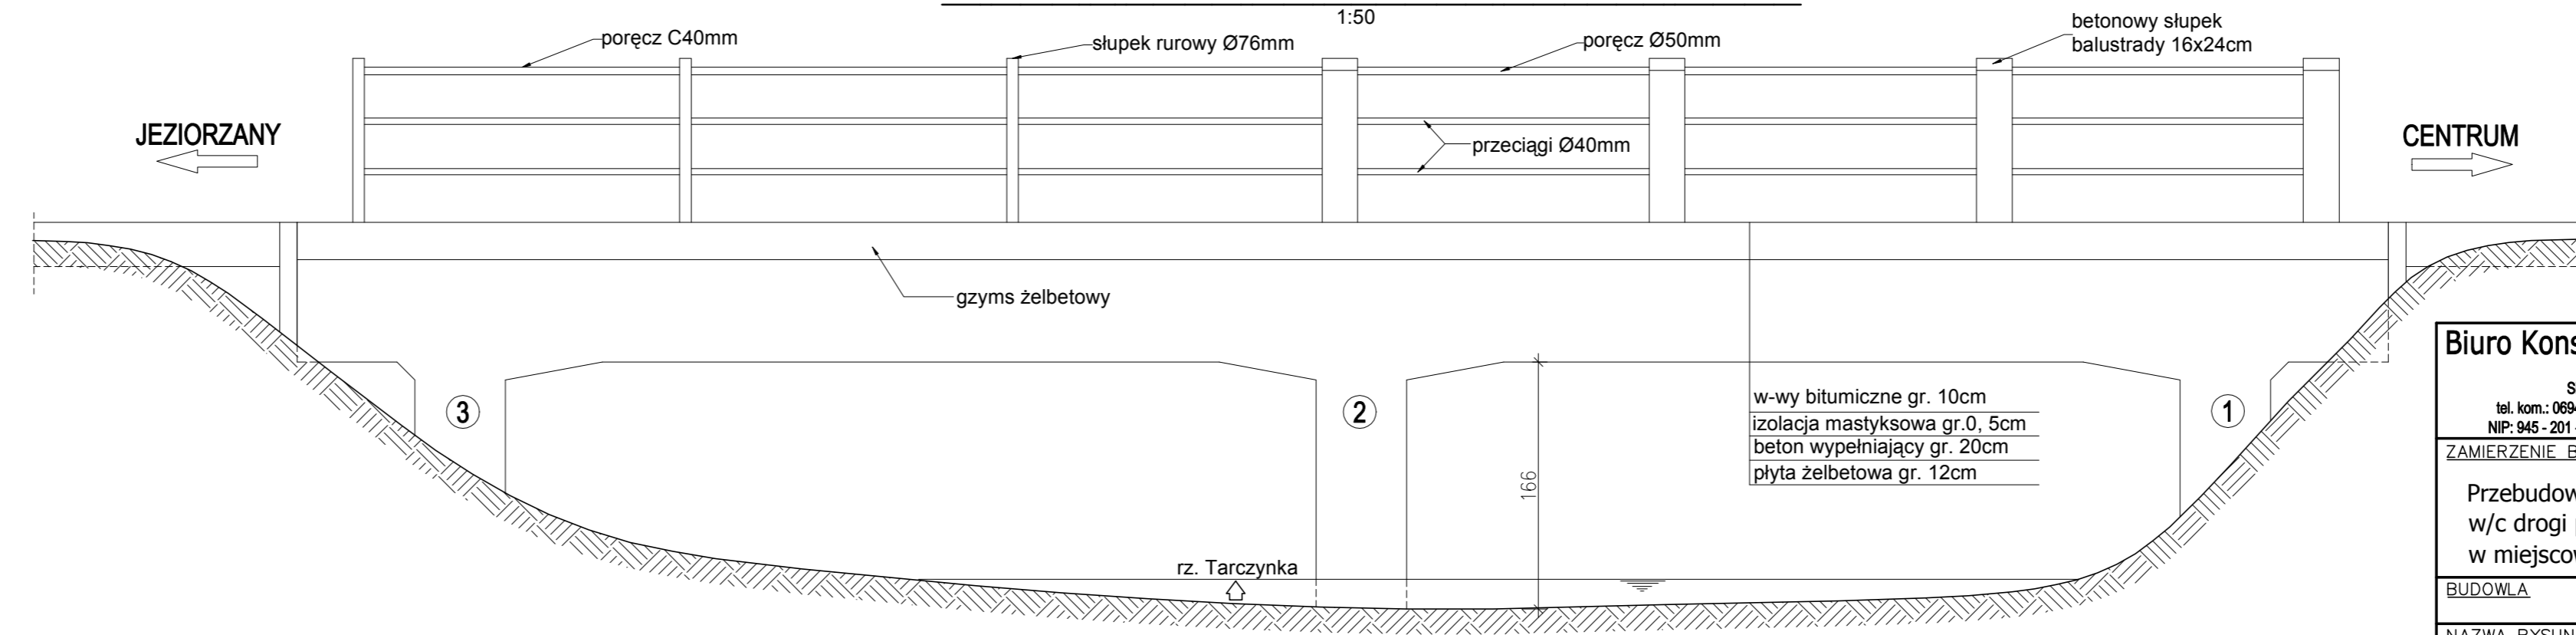

Ilość materiałów przeznaczonych do rozbiórki		
OPIS ROBÓT	JEDNOSTKA	ILOŚĆ
rozbiórka nawierzchni grubości ok. 10cm	m ²	126,00
rozbiórka izolacji	m ²	126,00
rozbiórka balustrady	m	35,00
rozbiórka podpór	m ²	30,50
rozbiórka konstrukcji nośnej	m ²	75,00

Biuro Konstrukcyjne REJPROJEKT Anna Rej Stolkowa 336, 33-330 Grybów tel. kom.: 0694-910-514, email: rejprojekt@gmail.com NIP: 945-201-74-00 REGON: 120620173		INWESTOR Zarząd Dróg Powiatowych w Piasecznie ul. Kościuszki 9, 05-500 Piaseczno	
ZAMIERZENIE BUDOWLANE: Przebudowa mostu przez rzekę Tarczynkę (JNI = 0109684) w/c drogi powiatowej nr 2855W w km 0+161,00, w miejscowości Tarczyn		BRANŻA MOSTOWA	STADIUM PROJEKT WYKONAWCZY
BUDOWLA Most na rzece Tarczynka		DATA 12.2010	SKALA 1:50
NAZWA RYSUNKU Projekt rozbiórki		NR RYS. 18	
FUNKCJA	IMIĘ I NAZWISKO	NR UPRAWNIENI I SPECJALNOŚĆ	PODPIS
OPRACOWAŁ	Katarzyna Kalbarczyk		
PROJEKTANT	mgr inż. Michał Rej	MAP/0330/POOM/08 MOSTOWA	
SPRAWDZAJĄCY	mgr inż. Bożena Trzpis	Upr. 153/2001 KONSTR.-BUD.	