



# WIDOK Z BOKU

1:50

CENTRUM



JEZIORZANY

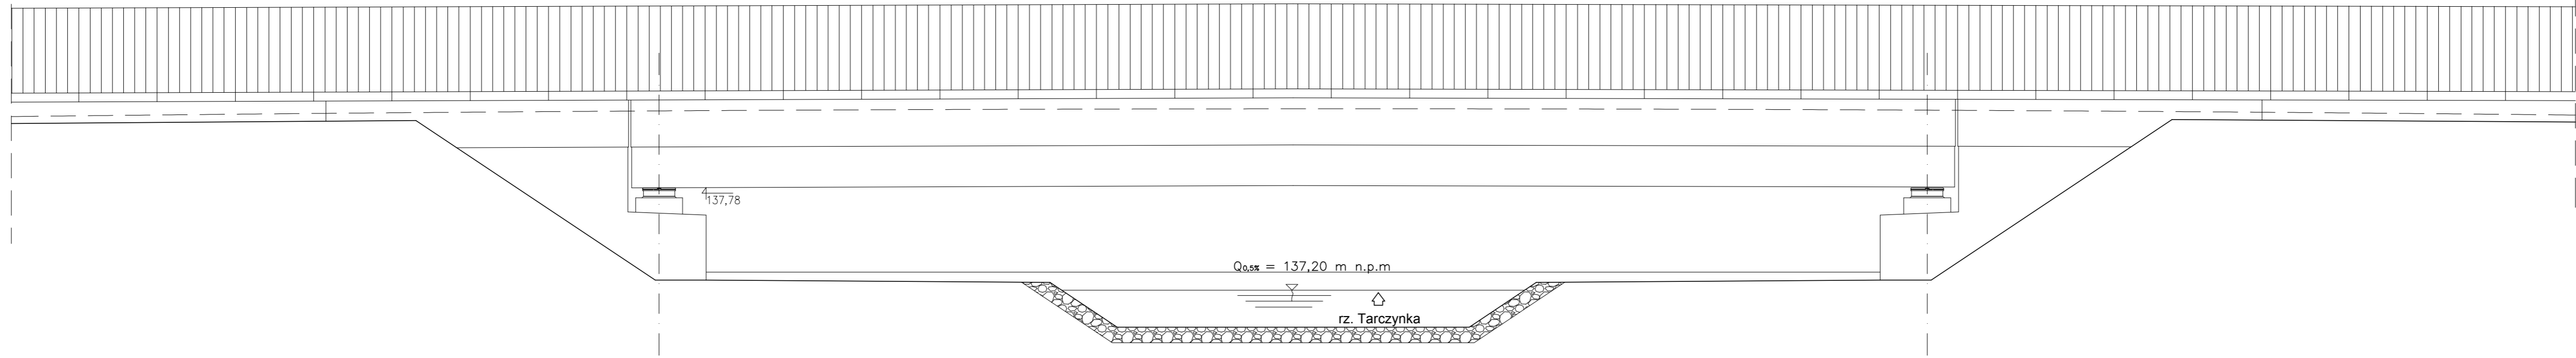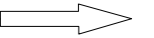

<b>Biuro Konstrukcyjne REJPROJEKT</b> Anna Rej Siolkowa 336, 33 - 330 Grybów tel. kom.: 0694 - 910 - 514, email: rejprojekt@gmail.com NIP: 945 - 201 - 74 - 00 REGON: 120820173		INWESTOR Zarząd Dróg Powiatowych w Piasecznie ul. Kościuszki 9, 05-500 Piaseczno	
ZAMIERZENIE BUDOWLANE: Przebudowa mostu przez rzekę Tarczynkę (JNI = 0109684) w/c drogi powiatowej nr 2855W w km 0+161,00, w miejscowości Tarczyn			BRANŻA MOSTOWA
BUDOWLA: Most na rzece Tarczynka			STADIUM PROJEKT WYKONAWCZY
NAZWA RYSUNKU: Widok z boku			DATA 12.2010
SKALA 1:50			NR RYS. 06
FUNKCJA	IMIĘ I NAZWISKO	NR UPRAWNIEŃ I SPECJALNOŚĆ	PODPIS
OPRACOWAŁ	Katarzyna Kalbarczyk		
PROJEKTANT	mgr inż. Michał Rej	MAP/0330/POOM/08 MOSTOWA	
SPRAWDZAJĄCY	mgr inż. Bożena Trzpis	Upr. 153/2001 KONSTR.-BUD.	