



ZABEZPIECZENIE WYKOPU POMPOWNI ZA POMOCĄ ŚCIANEK SZCZELNYCH STALOWYCH

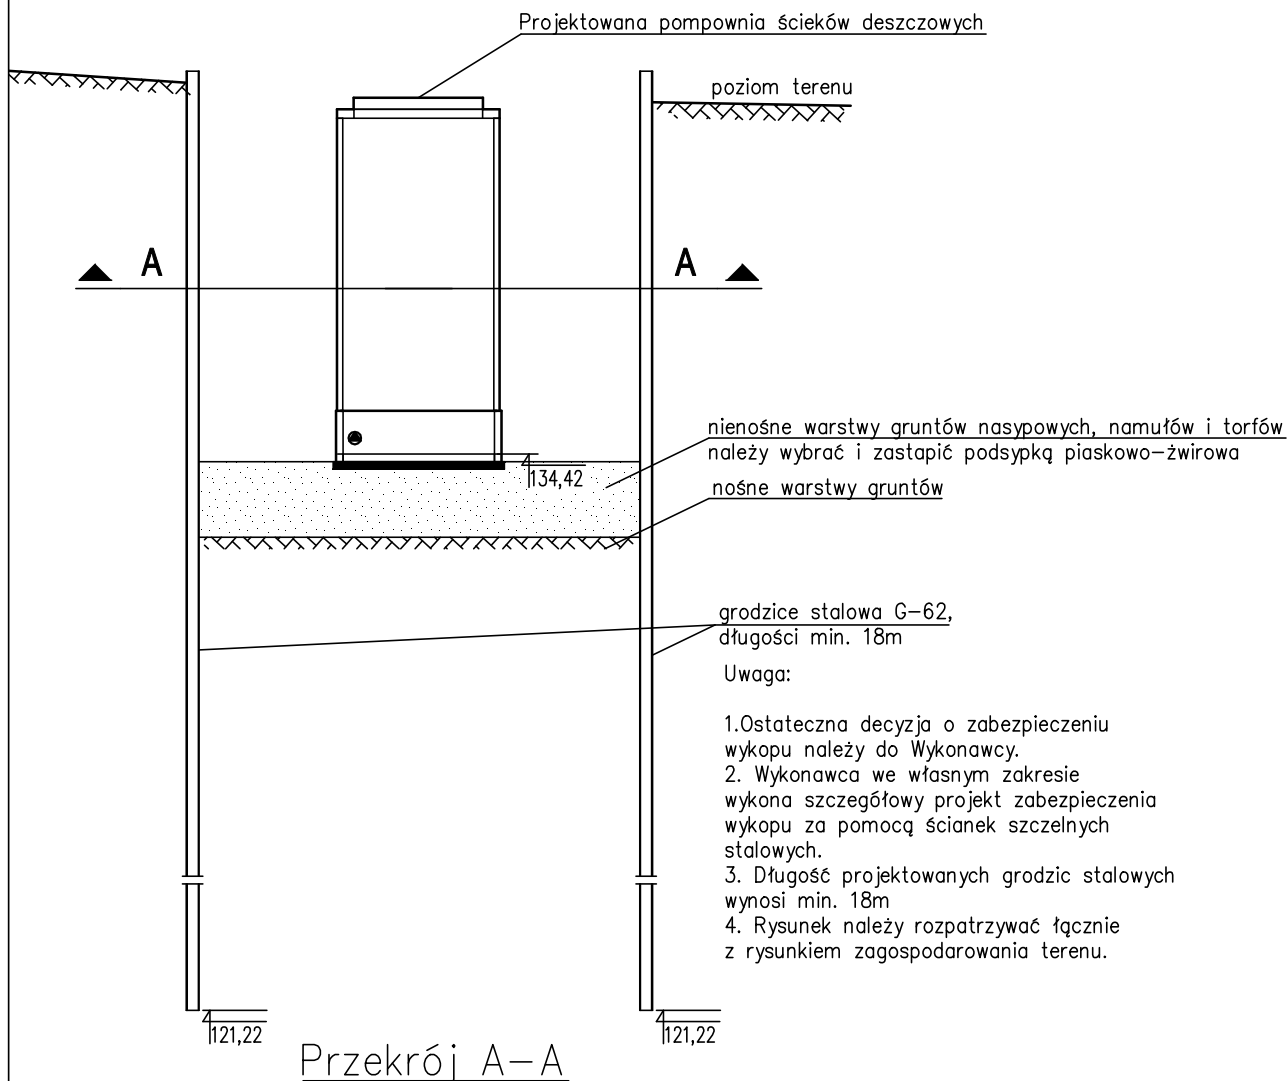

Przekrój A-A

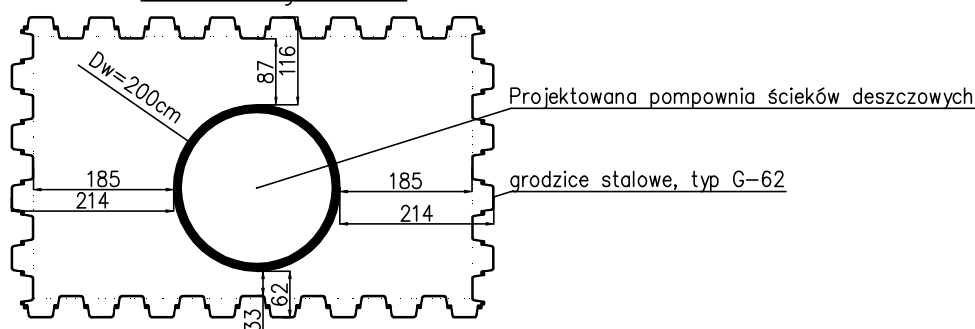

Biuro Konstrukcyjne REJPROJEKT

Siołkowa 336, 33 - 330 Grybów
tel. kom.: 0694 - 910 - 514, email: rejprojekt@gmail.com
NIP: 945 - 201 - 74 - 00 REGON: 120820173

INWESTOR

Zarząd Dróg Powiatowych
w Piasecznie
ul. Kościuszki 9, 05-500 Piaseczno

ZAMIERZENIE BUDOWLANE:

Przebudowa mostu przez rzekę Tarczynkę (JNI = 0109684)
w/c drogi powiatowej nr 2855W w km 0+161,00,
w miejscowości Tarczyn

BUDOWLA Odwodnienie mostu przez rzekę Tarczynkę i drogi powiatowej
nr 2855W

NAZWA RYSUNKU Zabezpieczenie wykopu pompowni

BRANŻA
KONSTRUKCYJNA

STADIUM
PROJEKT BUDOWLANY

DATA
12.2010

SKALA
1:100

NR RYS. 05

FUNKCJA

IMIĘ I NAZWISKO

NR UPRAWNIENÍ I
SPECJALNOŚĆ

PODPIS

PROJEKTANT

mgr inż. Bożena Trzpis

Upr. 153/2001
Konstr.-bud.